



Staw nr 2 na dz. 291/1  
Rzut z góry  
skala 1 : 200

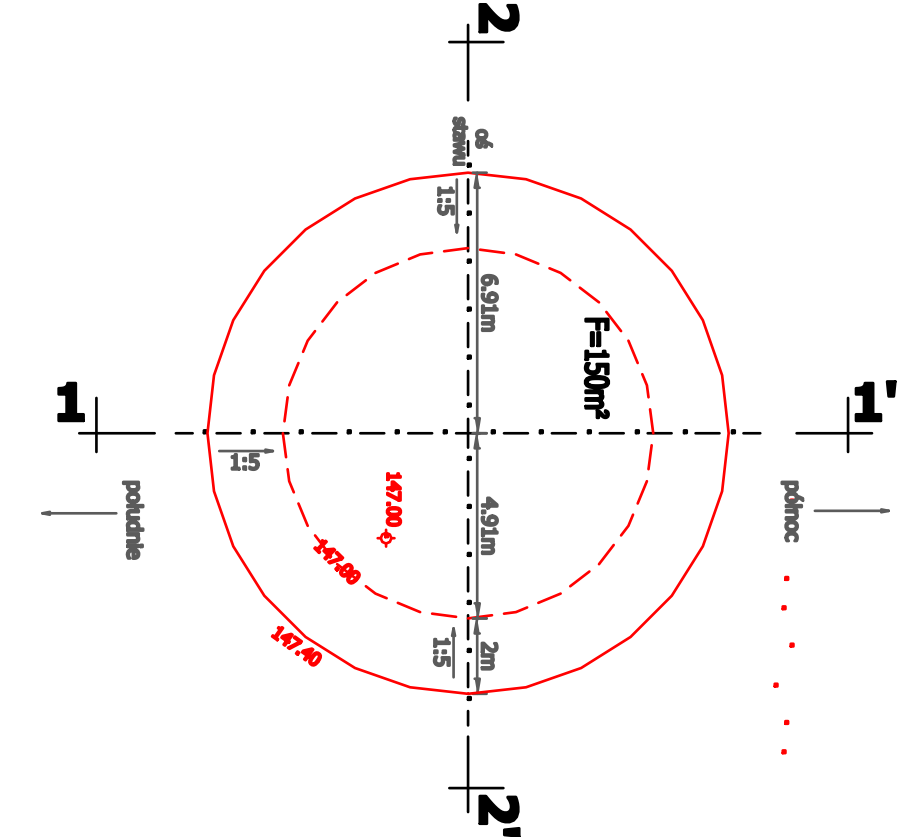


Parametry stawu nr 2  
- powierzchnia -150m²  
- głębokość 0,40m  
- kubatura wykopu 45,2m³

Przekroje stawu  
przekrój 1 - 1'  
skala wysokości 1:20  
skala długości 1:200

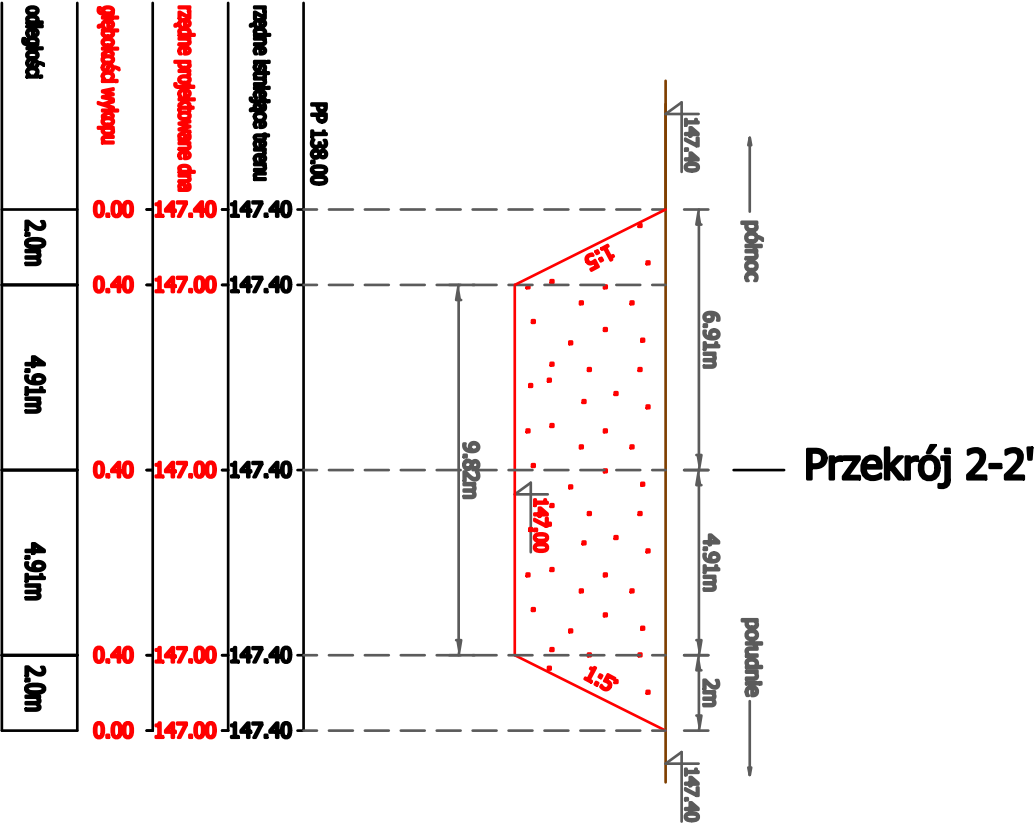

warsztaka	powierzchnia (m²)	głębokość (m)	kubatura (m³)
0,0 - 0,4	74	0,00-0,40	14,8
0,4 - 0,4	76	0,40	30,4
	razem 150		razem 45,2

Przekroje stawu  
przekrój 2 - 2'  
skala wysokości 1:20  
skala długości 1:200

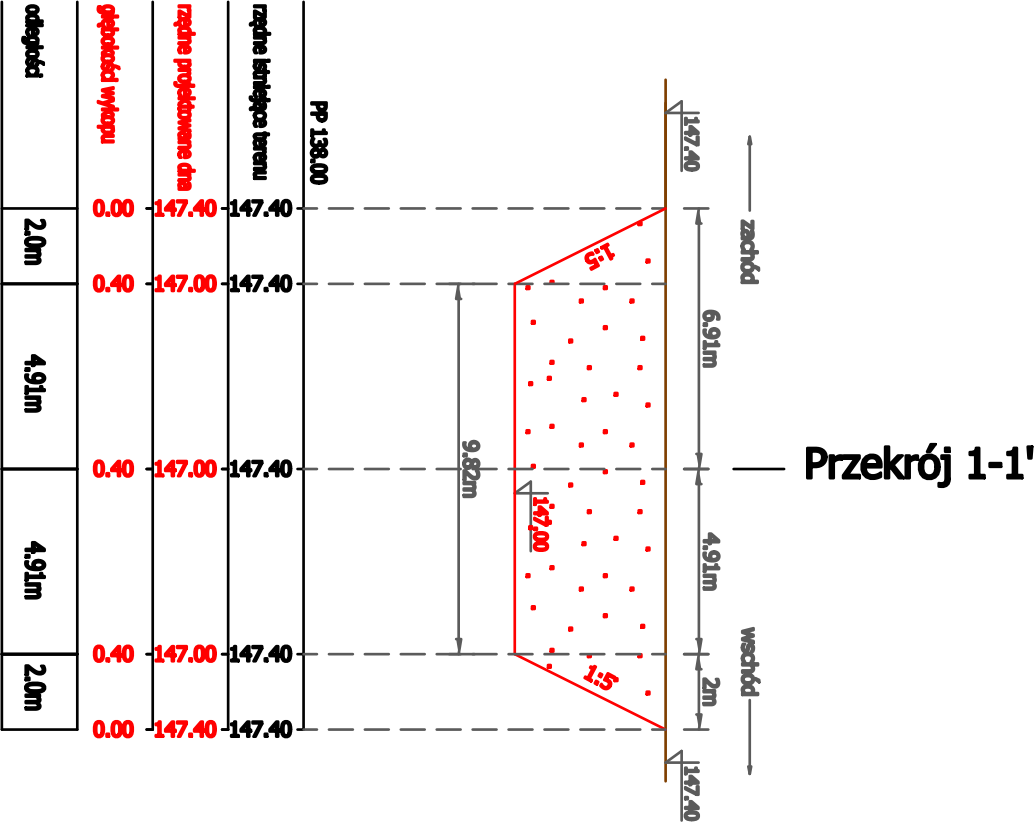

- wykop
- linie wita terenu istniejącego
- linie wita dna i skarp stawu

Inwestor	Polskie Towarzystwo Ochrony Rybactw z siedzibą: ul. Ogaja 17, 15-471 Bielżyce
Nazwa inwestycji	Budowa osiedla zbiorników wodnych (stawów)
Adres inwestycji	Działka o nr. gośd. 291/1 w obrębie Kuchny, gmina Michalowo
Inwestycja	Realizacja projektu [przebieg stawu nr 2]
Załącznik	dz. nr 291/1 w ob. Kuchny, skala 1 : 50
Projektant	Antoni Kuczek
mgr. inż. nr 117/92/RB.	
Projektant	Michał Sokołowski
opracowanie/ mgr. inż. nr 117/92/RB.	
Data: 08.03.2024r.	Załącznik nr