

Parametry stawu nr 1 na dz. nr 233


- powierzchnia -500m²
- głębokość 0.40m
- kubatura wykopu 146m³

Przekroje stawu nr 1

przekrój 1 - 1'

skala wysokości 1:20

skala długości 1:200

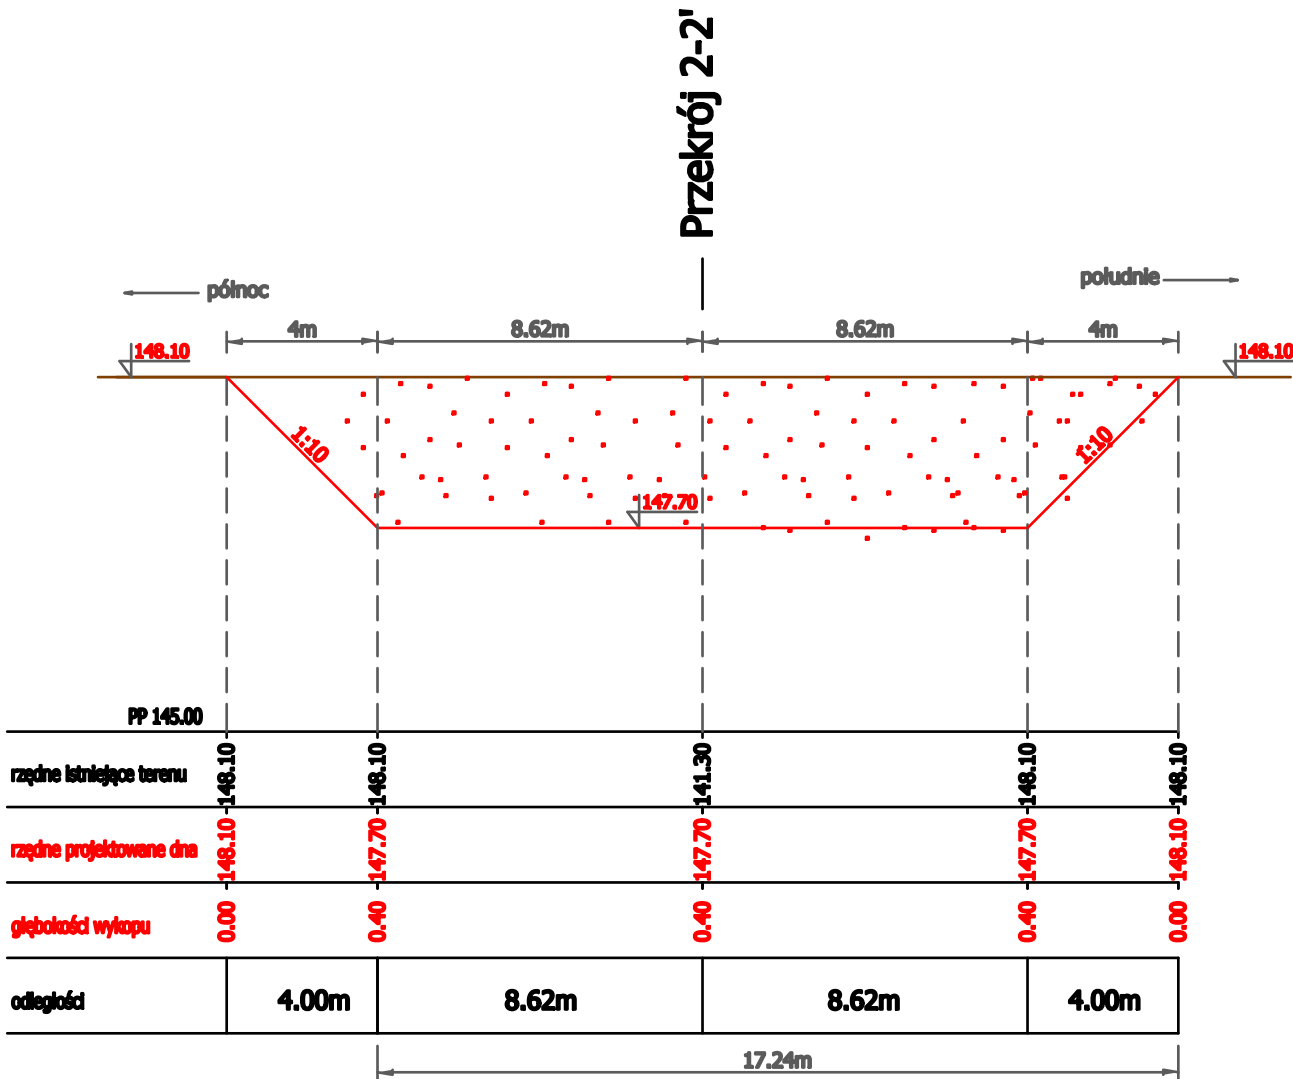


warstwice	powierzchnia (m²)	głębokość (m)	kubatura (m³)
0.0 - 0.4	267	0.0-0.4	53
0.4 - 0.4	233	0.40	93
	razem 500		razem 146

Przekroje stawu nr 1

przekrój 2 - 2'

skala wysokości 1:20

skala długości 1:200

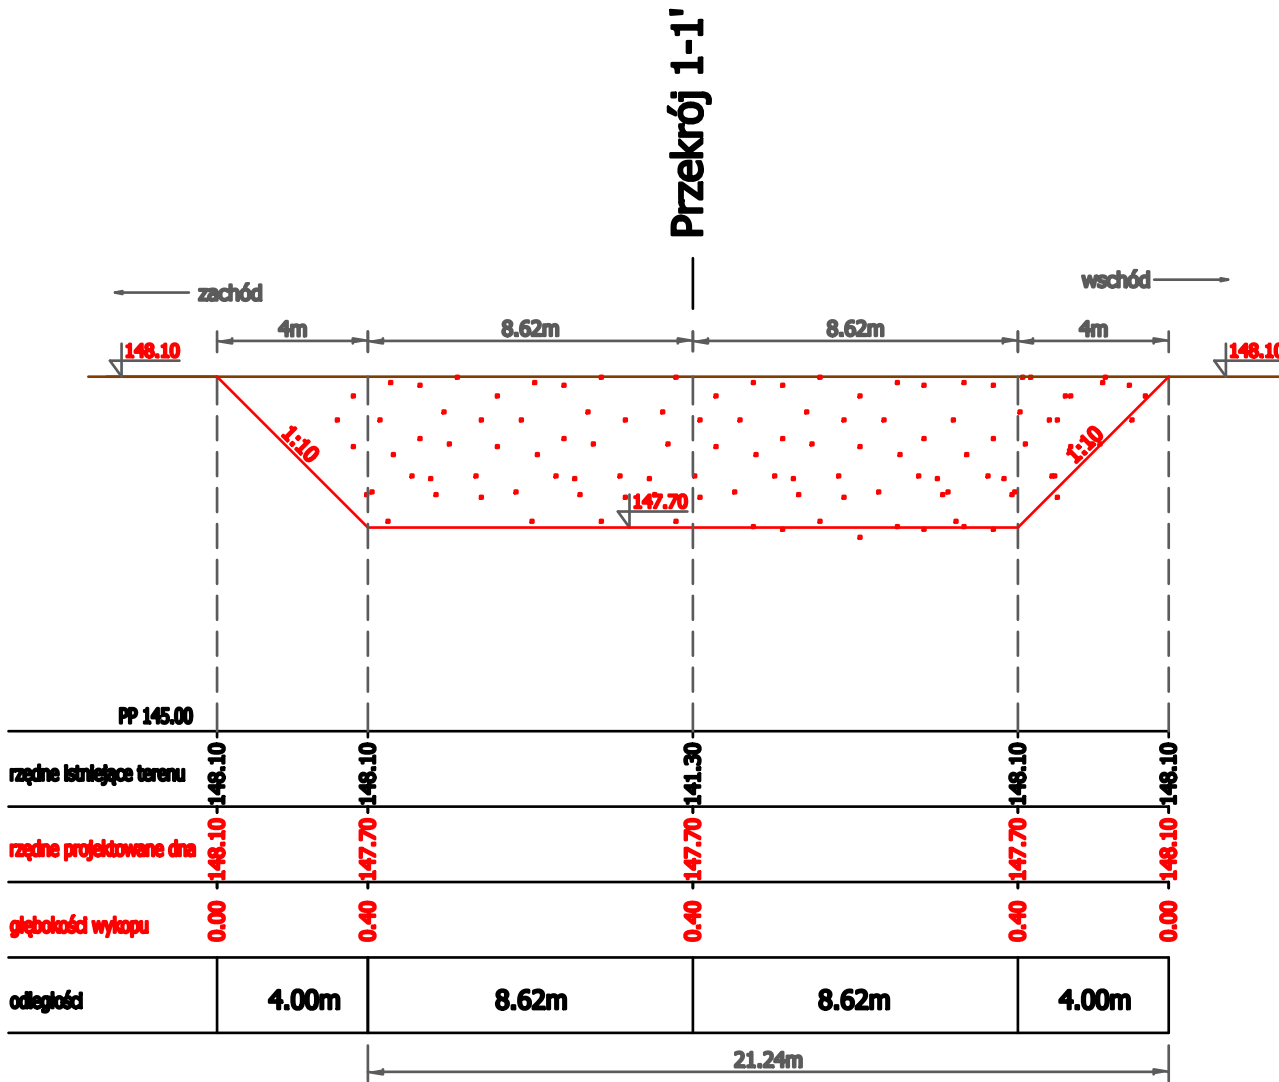

- wykop
- niwelwta terenu istniejącego
- niwelwta dna i skarp stawu

Inwestor	Polskie Towarzystwo Ochrony Ptaków z siedzibą: ul. Ciepła 17, 15-471 Białystok
Nazwa inwestycji	Budowa szesnastu zbiorników wodnych (stawów)
Adres inwestycji	Działka o nr. geod. 233 w obrębie Kuchmy, gmina Michałowo
Załącznik	Rzut poziomy i przekroje stawu nr 1 dz. nr 233 w ob. Kuchmy, skala 1 : 50
Projektant	Antoni Kuczek upr. nr 117/92/Bt.
Projektant sprawdzający	Michał Salowicz upr.nr PDL/0067/PWRH/21
Data: 08.03.2024r.	Załącznik nr