


**Staw na dz. 1779/19**

# Rzut z góry

## skala 1 : 200

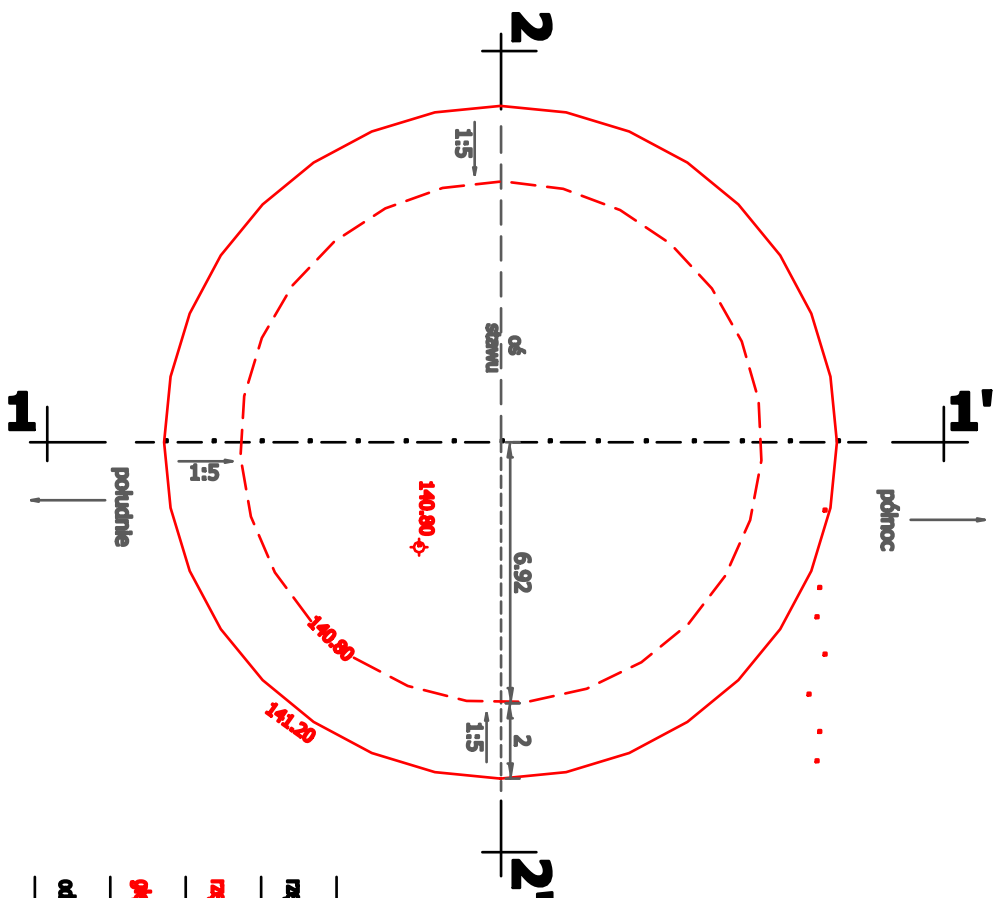


- Parametry stawu na dz. nr 179/19
- powierzchnia 250m<sup>2</sup>
- głębokość 0,40m
- kubatura wykopu 80m<sup>3</sup>

werszyna	powierzchnia (m <sup>2</sup> )	głębokość (m)	kolczysta (m <sup>3</sup> )
0,0 - 0,4	100	0,00-0,40	20
0,4 - 0,4	150	0,40	60
	razem 250		razem 80


## Przekroje stawu

**przekrój 1 - 1'**  
**skala wysokości 1:20**  
**skala długości 1:200**

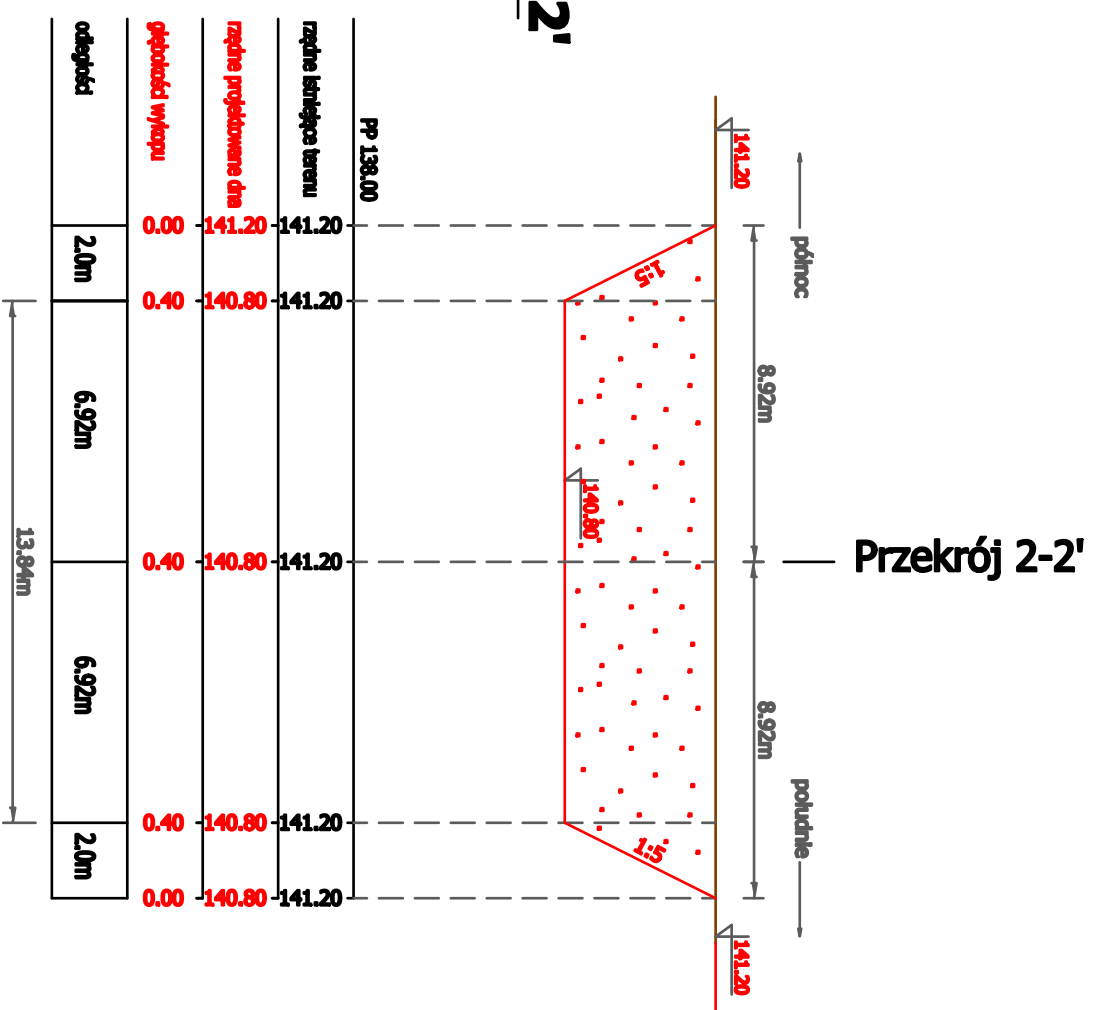

## Przekroje stawu

**przekrój 2 - 2'**  
**skala wysokości 1:20**  
**skala długości 1:200**

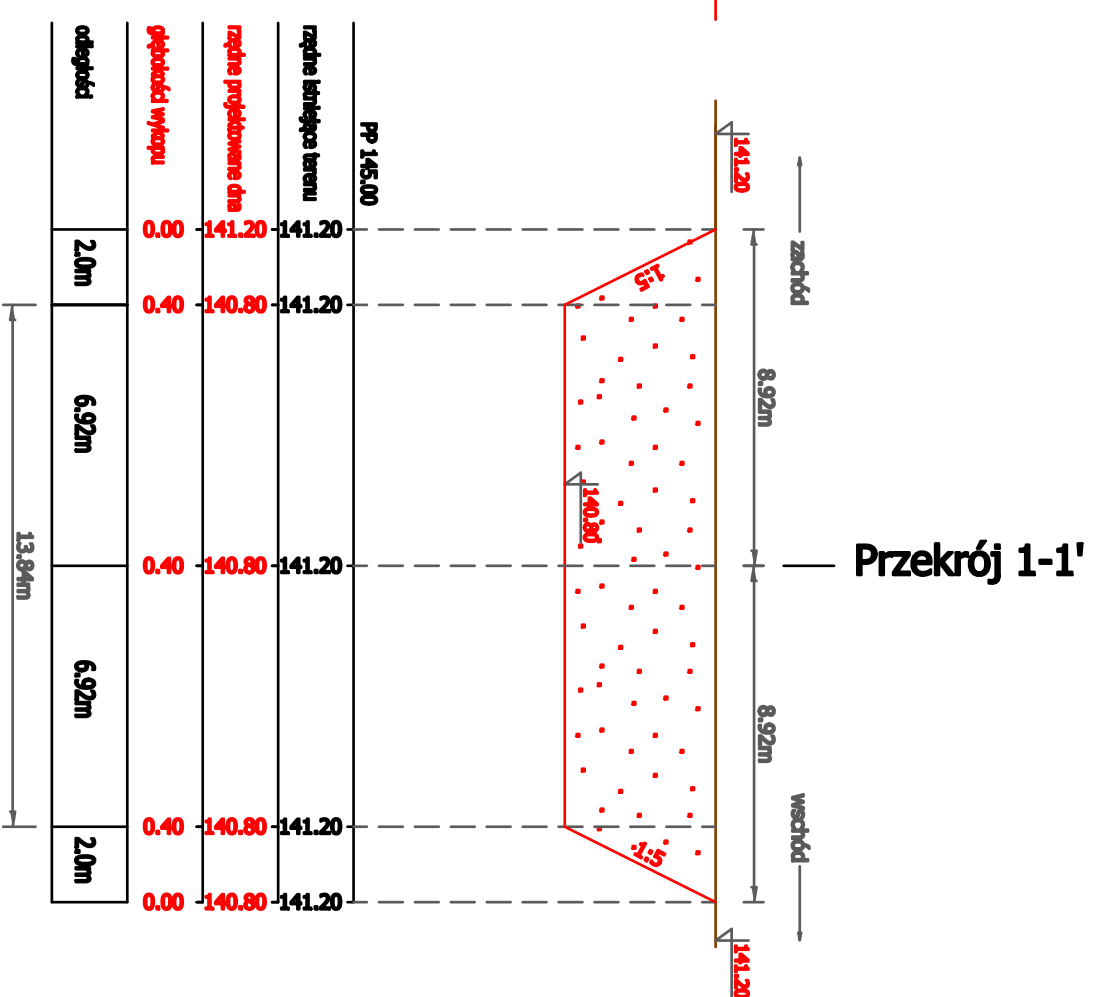

- wykop
- niwewa terenu srukojogo
- niwewa dnu i skap stanu

Investor	Polskie Towarzystwo Ochotnicy Pielich z siedzibą: ul. Ciepła 17, 15-471 Bielżyce	
Kuchnia Inwestycyj	Budowa szafki zborników wodnych (sanofy)	
Adres Inwestycji	Działka o nr. geod. 177g/19 w obrębie Gódek, gmina Gódek	
Zabiegnik	Rośl. pastwiny i pastwiska stani dz. nr 17g/19 w d. Gódek, stela 1: 50	
Projektant	Antoni Kuczeko upr. nr 117/92/R.	
Projektant opracowujcy	Michał Salowicz upr.nr POL/065/PW/921	
Data: 08.03.2024r.	Zabiegnik nr	