
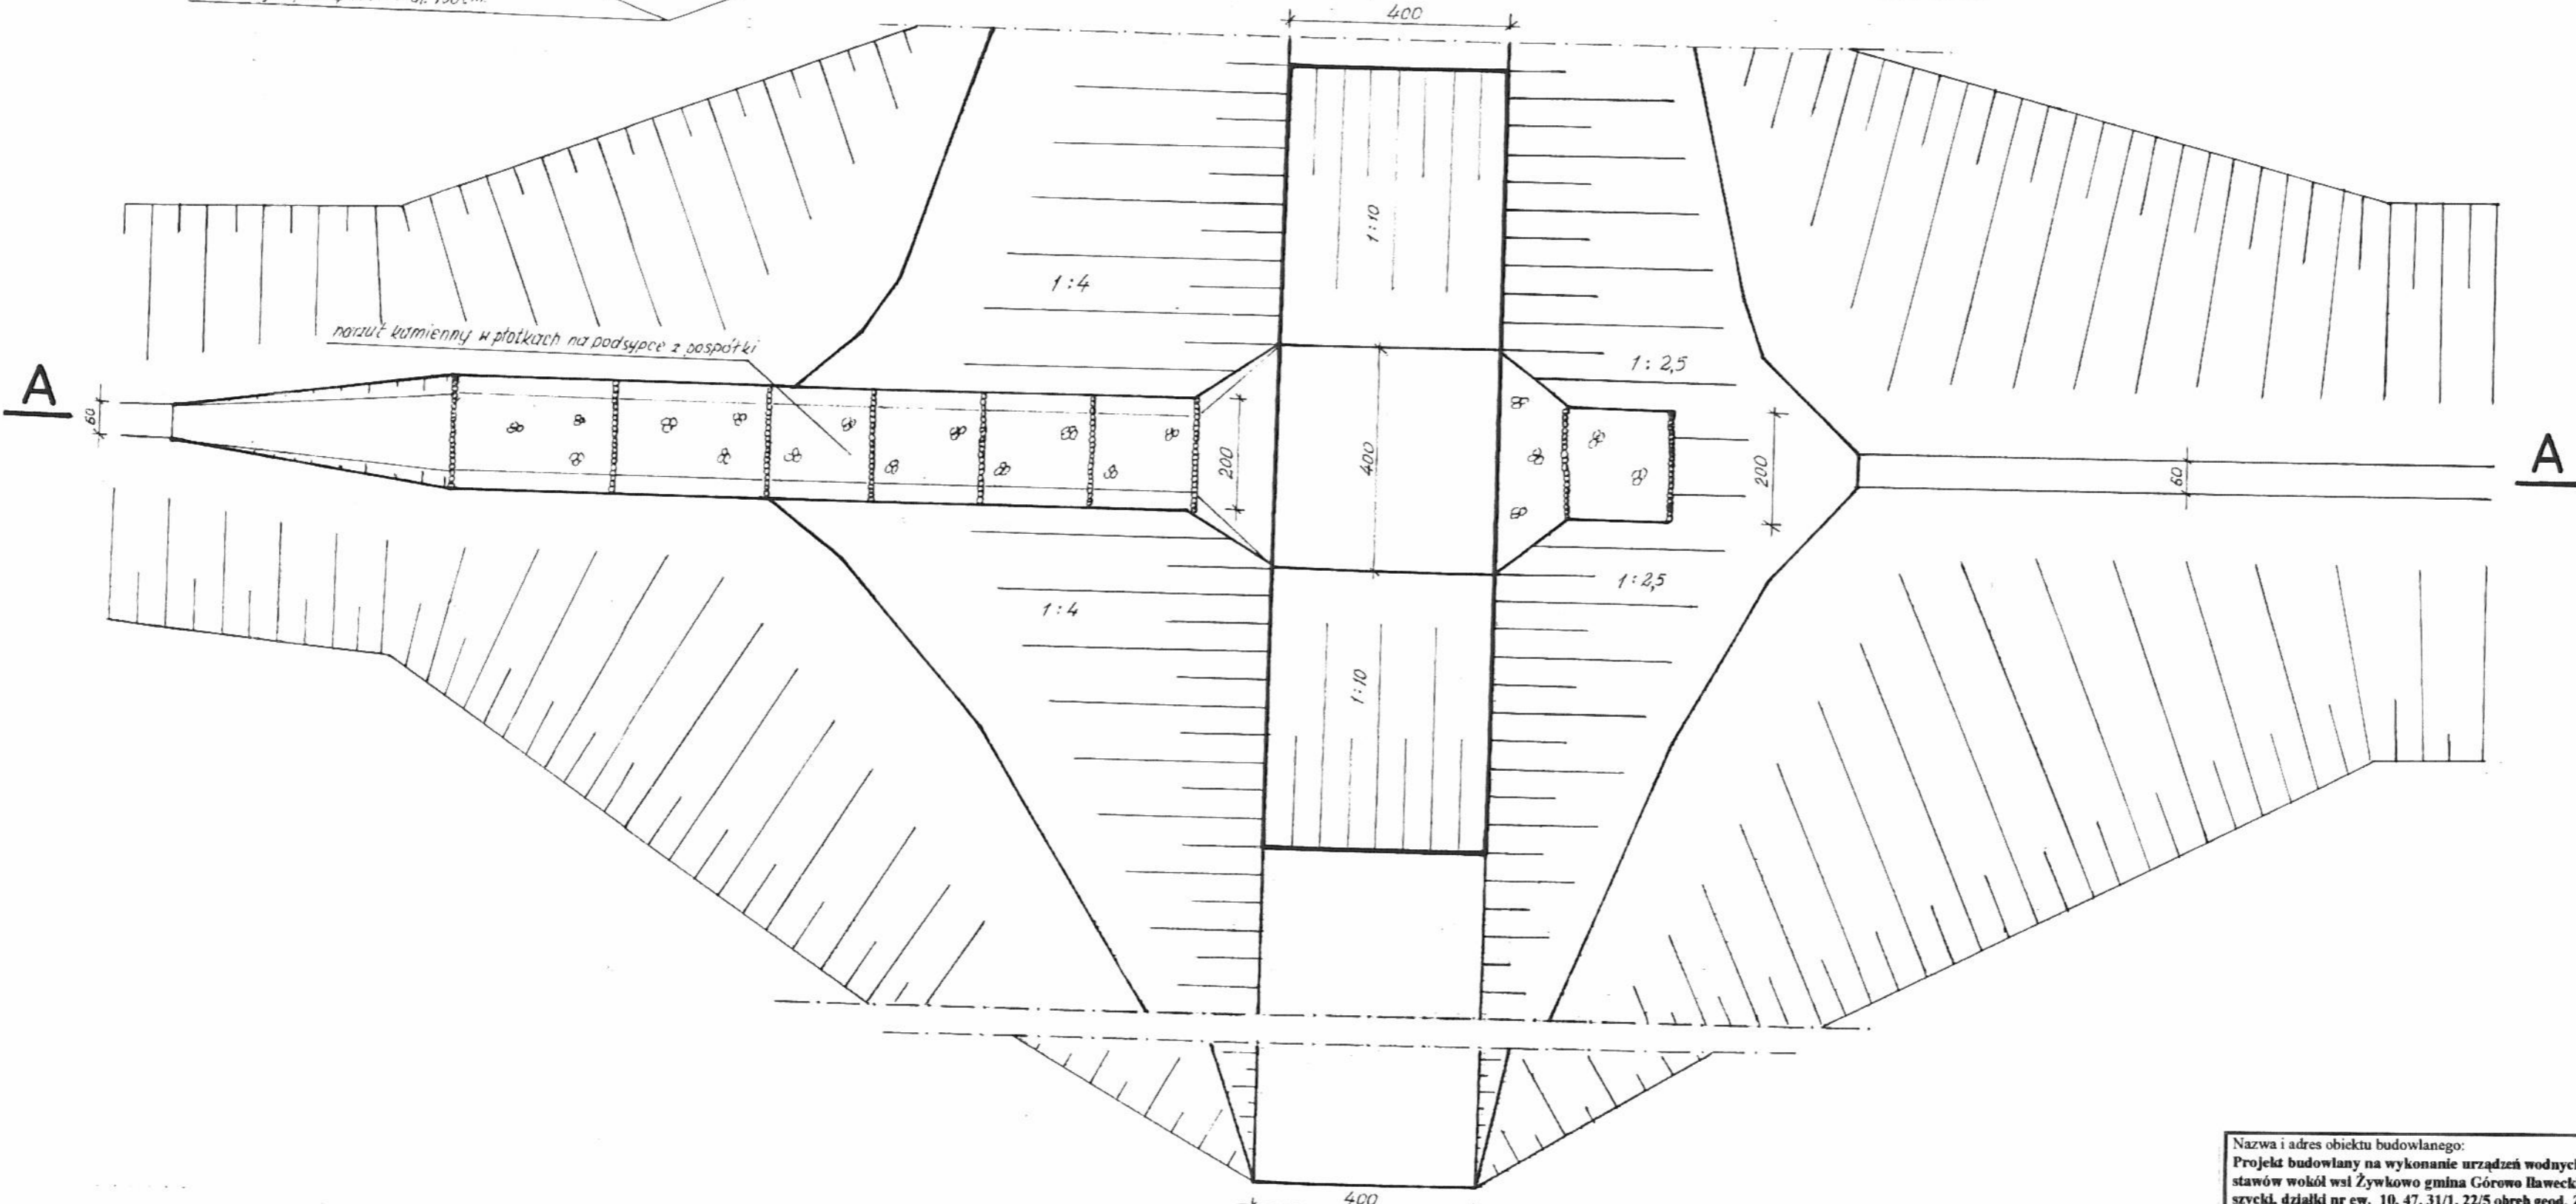


GROBLA ZIEMNA

Skala 1:100

rów środkowy km 0+735

A-A

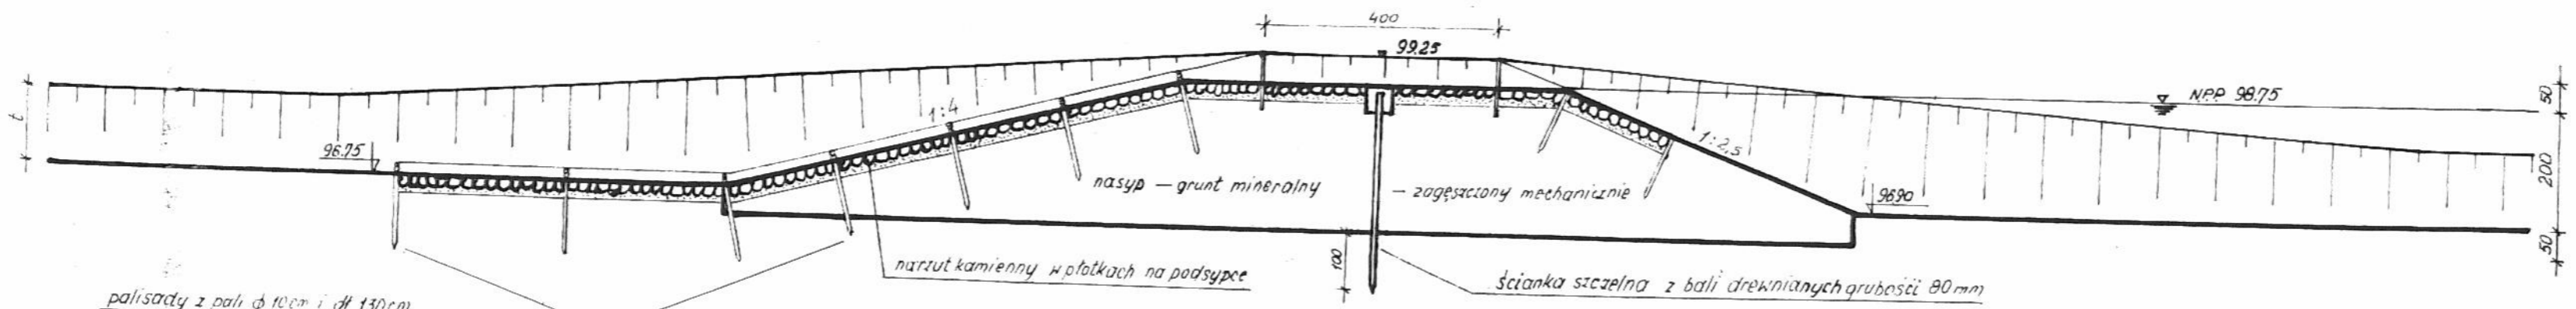

Nazwa i adres obiektu budowlanego: Projekt budowlany na wykonanie urządzeń wodnych piętrzących oraz stawów wokół wsi Żywkowo gmina Górowo Iławeckie, powiat bartoszycki, działki nr ew. 10, 47, 31/1, 22/5 obręb geod. Żywkowo, działki nr ew. 3138, 3138/1, 3138/2, 3138/3 obręb geod. Warszkały	
Załącznik nr 18 Rys. techn. grobli, rów środk. km 0+735	Projektant: mgr inż. Włodzimierz Stepaniuk spec. bud. melioracje wodne Nr291/72/73/BL
Skala 1:100	Sprawdzający: mgr inż. Wiktor Zmieńka specjalność konstrukcyjno-inżynierska Nr EB/113/91 PDL/WM/0056/07 w zakresie budowli hydrotechnicznych
Data: 10.07.2012 r.	