


Załącznik nr 1b

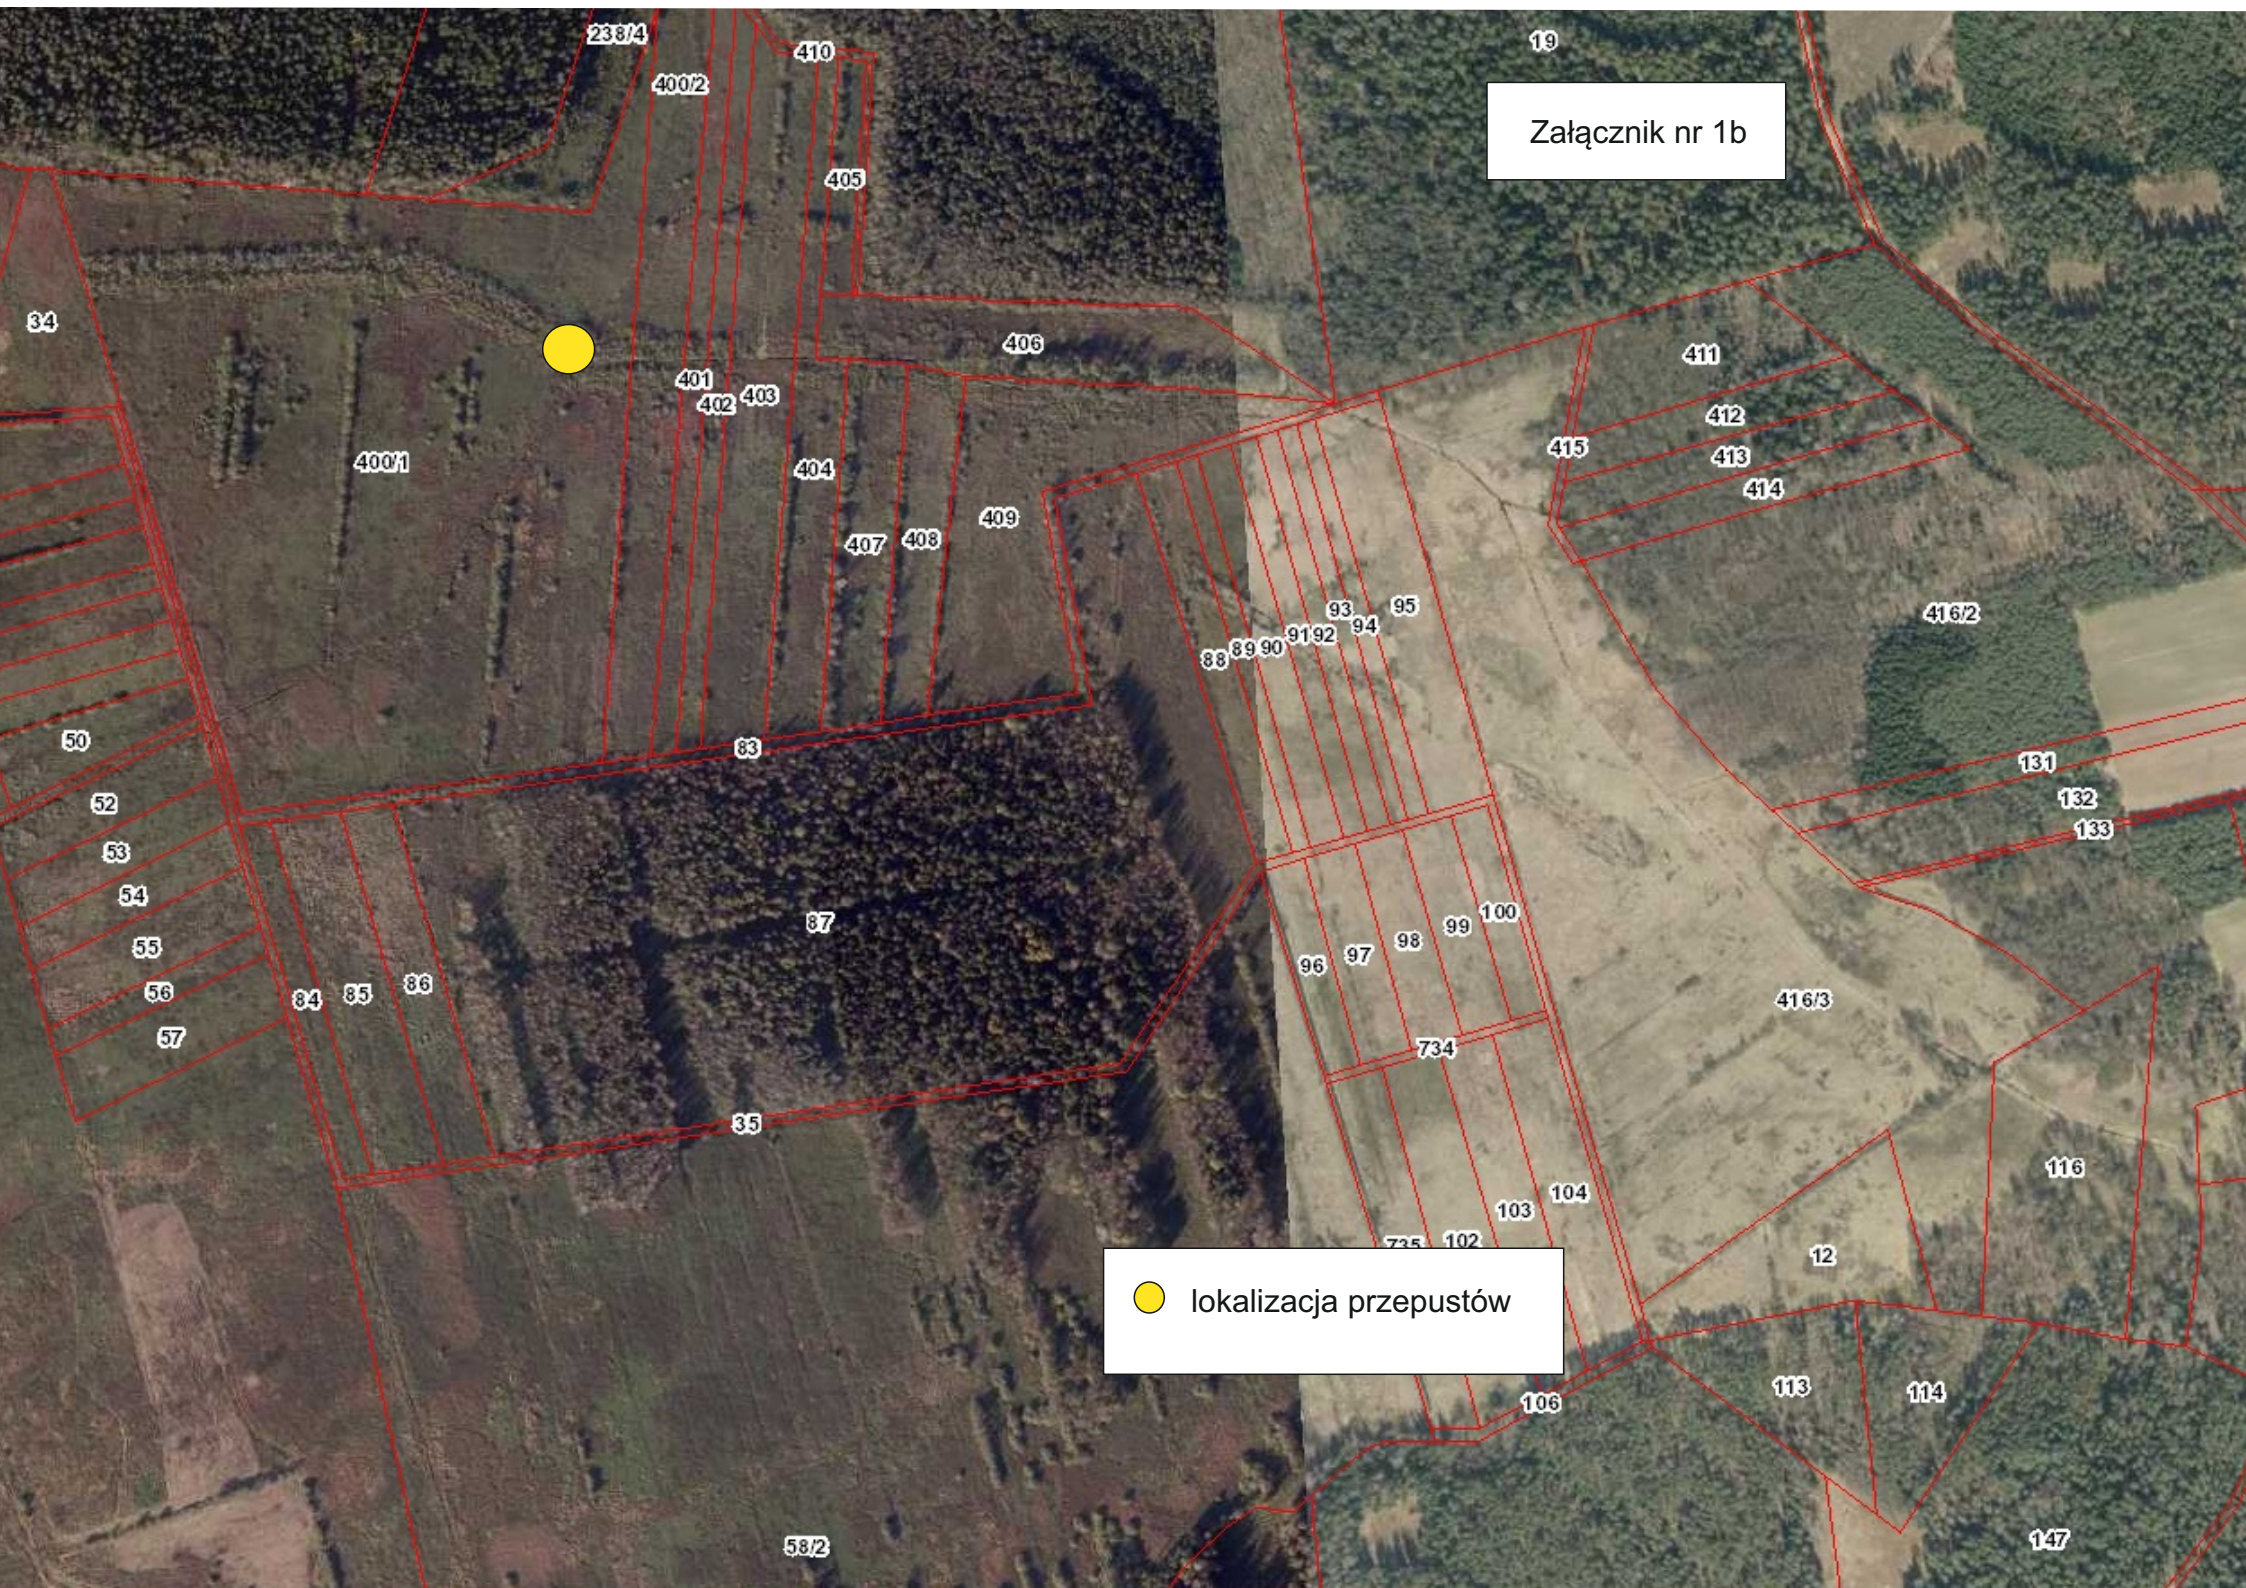

● lokalizacja przepustów