



Widok ogólny skala 1:50

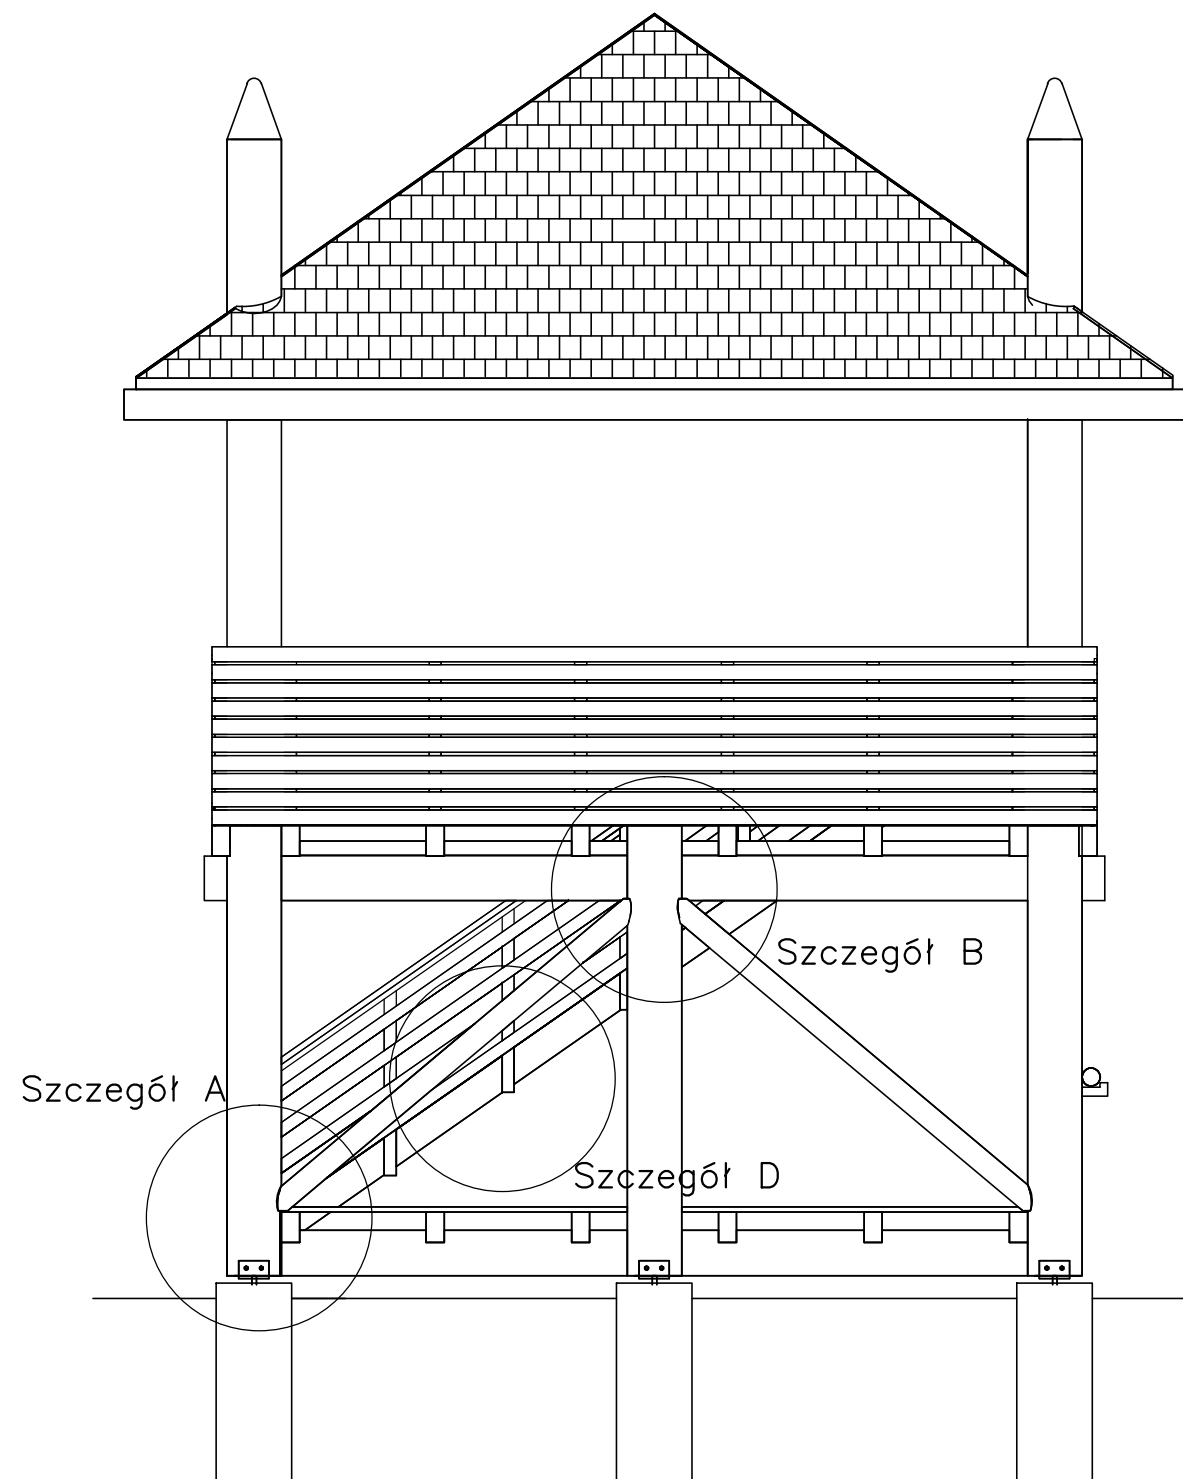

Schemat stropu skala 1:50

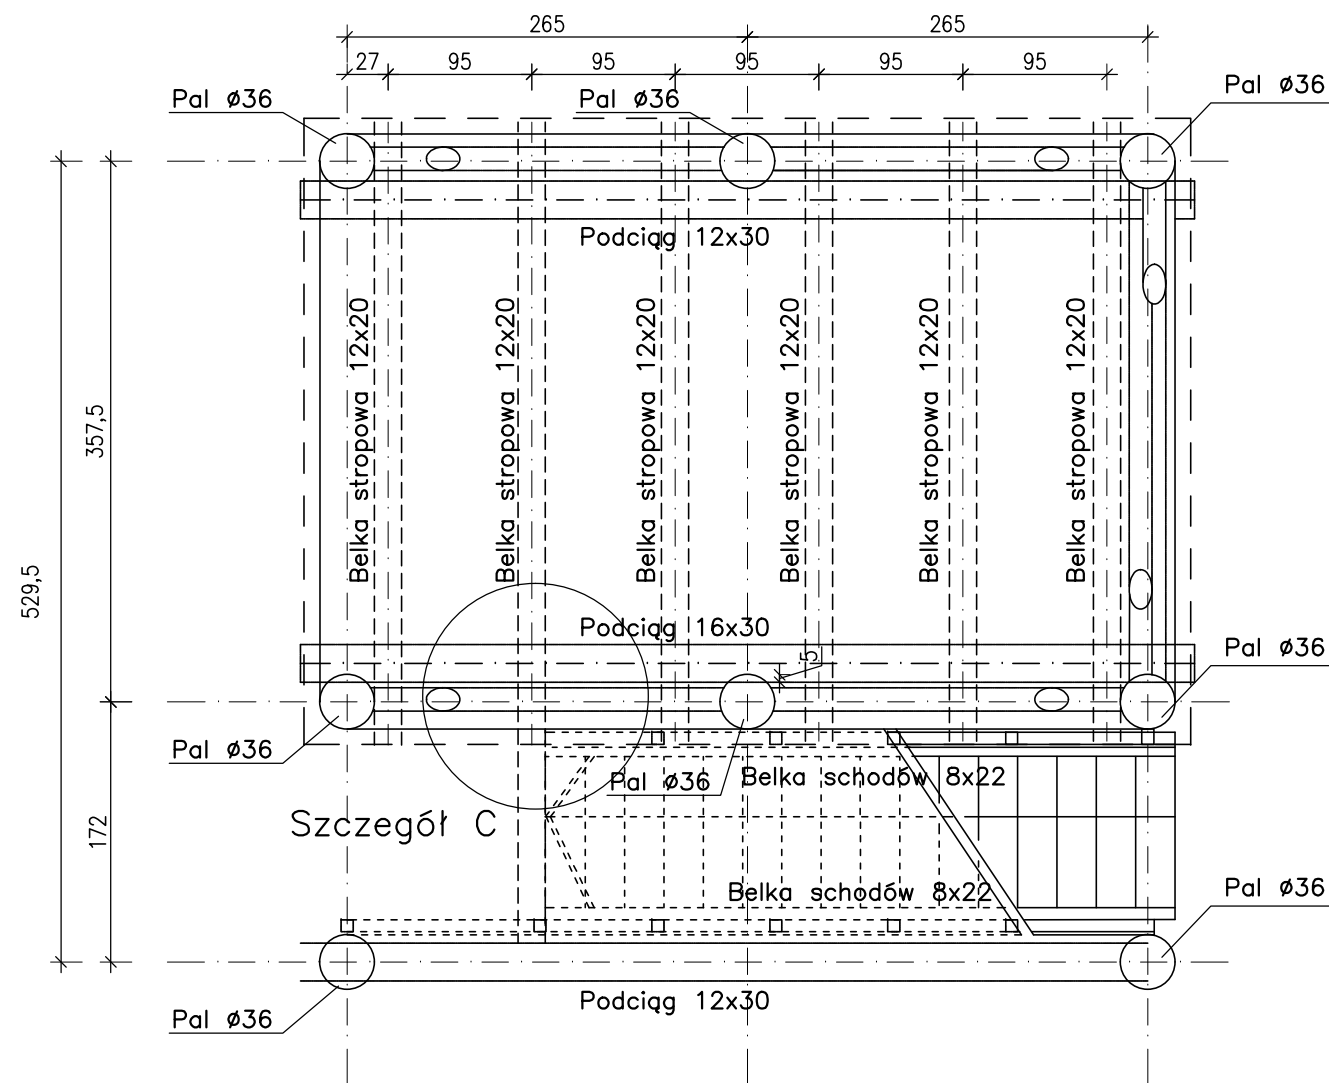

Drewno klasy C24

KONTUR Pracownia Konstrukcji Budowlanych
 Karol Mor
 Białystok ul. Chrobrego 12/53
 tel. 668696901 email: kmor@onet.pl

OBIEKT: PROJEKT BUDOWLANZ BUDOWZ WIEŻY
 WIDOKOWEJ na działce nr 228 w obrębie KUCHMY,
 gm. Michałowo

INWESTOR: Polskie Towarzystwo Ochrony Ptaków z siedzibą w
 Białowieży, 17-230, ul. Kolejowa – Wejmutka

PROJEKTANT:
 mgr inż. KAROL MOR
 UPR. BUD. PDL/0004/P00K/09

PROJEKT KONSTRUKCYJNY BUDOWLANY

DATA: 30.11.2012	SKALA: 1:50	RYSUNEK NR: K-02
---------------------	----------------	----------------------------

TEMAT RYSUNKU:
 WIDOK OGÓLNY, SCHEMAT
 STROPU