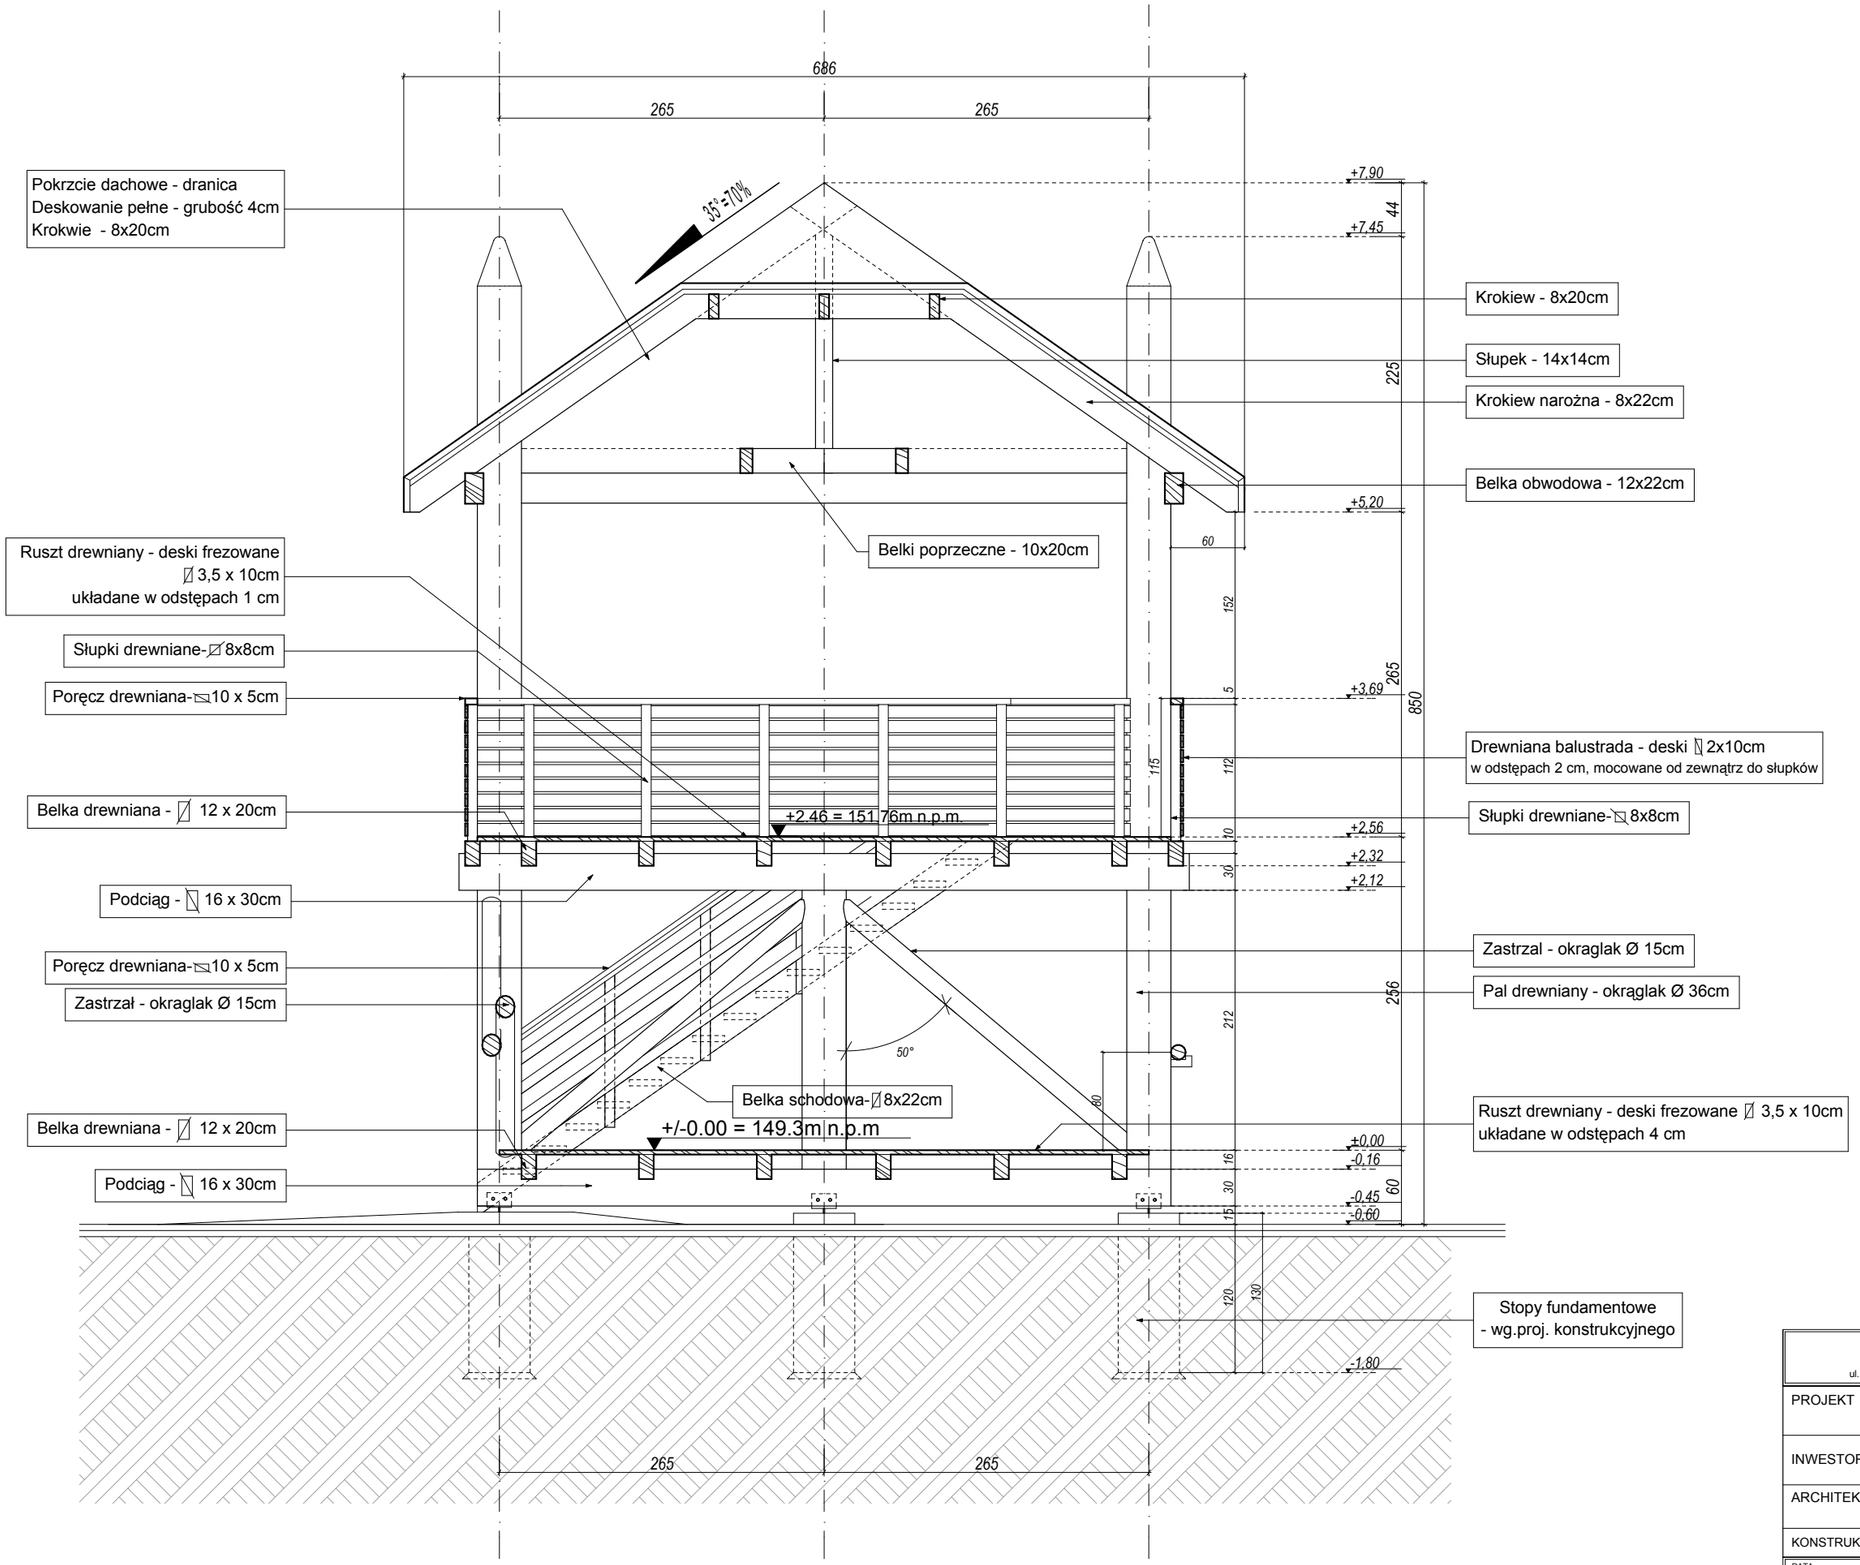

PRACOWNIA PROJEKTOWA
AUTORIS
ul. Pogodna 9 lok.19, 15-354 Białystok, tel. 085 7440474, kom. 501099632 www.autoris.com.pl

PROJEKT	**Wieża widokowa na działce nr 228 w obrębie Kuchmy, gmina Michałowo**
INWESTOR	Polskie Towarzystwo Ochrony Ptaków ul.Kolejowa-Wejmutka, Białowieża 17-230 Sekretariat PTOP, ul. Ciepła 17, Białystok 15-471
ARCHITEKTURA	AUTOR: mgr inż. arch. Dariusz Łuniewski BŁ-POKK16/2003 WSPÓŁPRACA:mgr inż. arch. Magdalena Lenkiewicz
KONSTRUKCJA	mgr inż. Karol Mor PDL/0004/POOK/09

DATA	SKALA	NR RYSUNKU	TYTUŁ RYSUNKU
2012-11-27	1:50	04	PRZEKRÓJ A-A