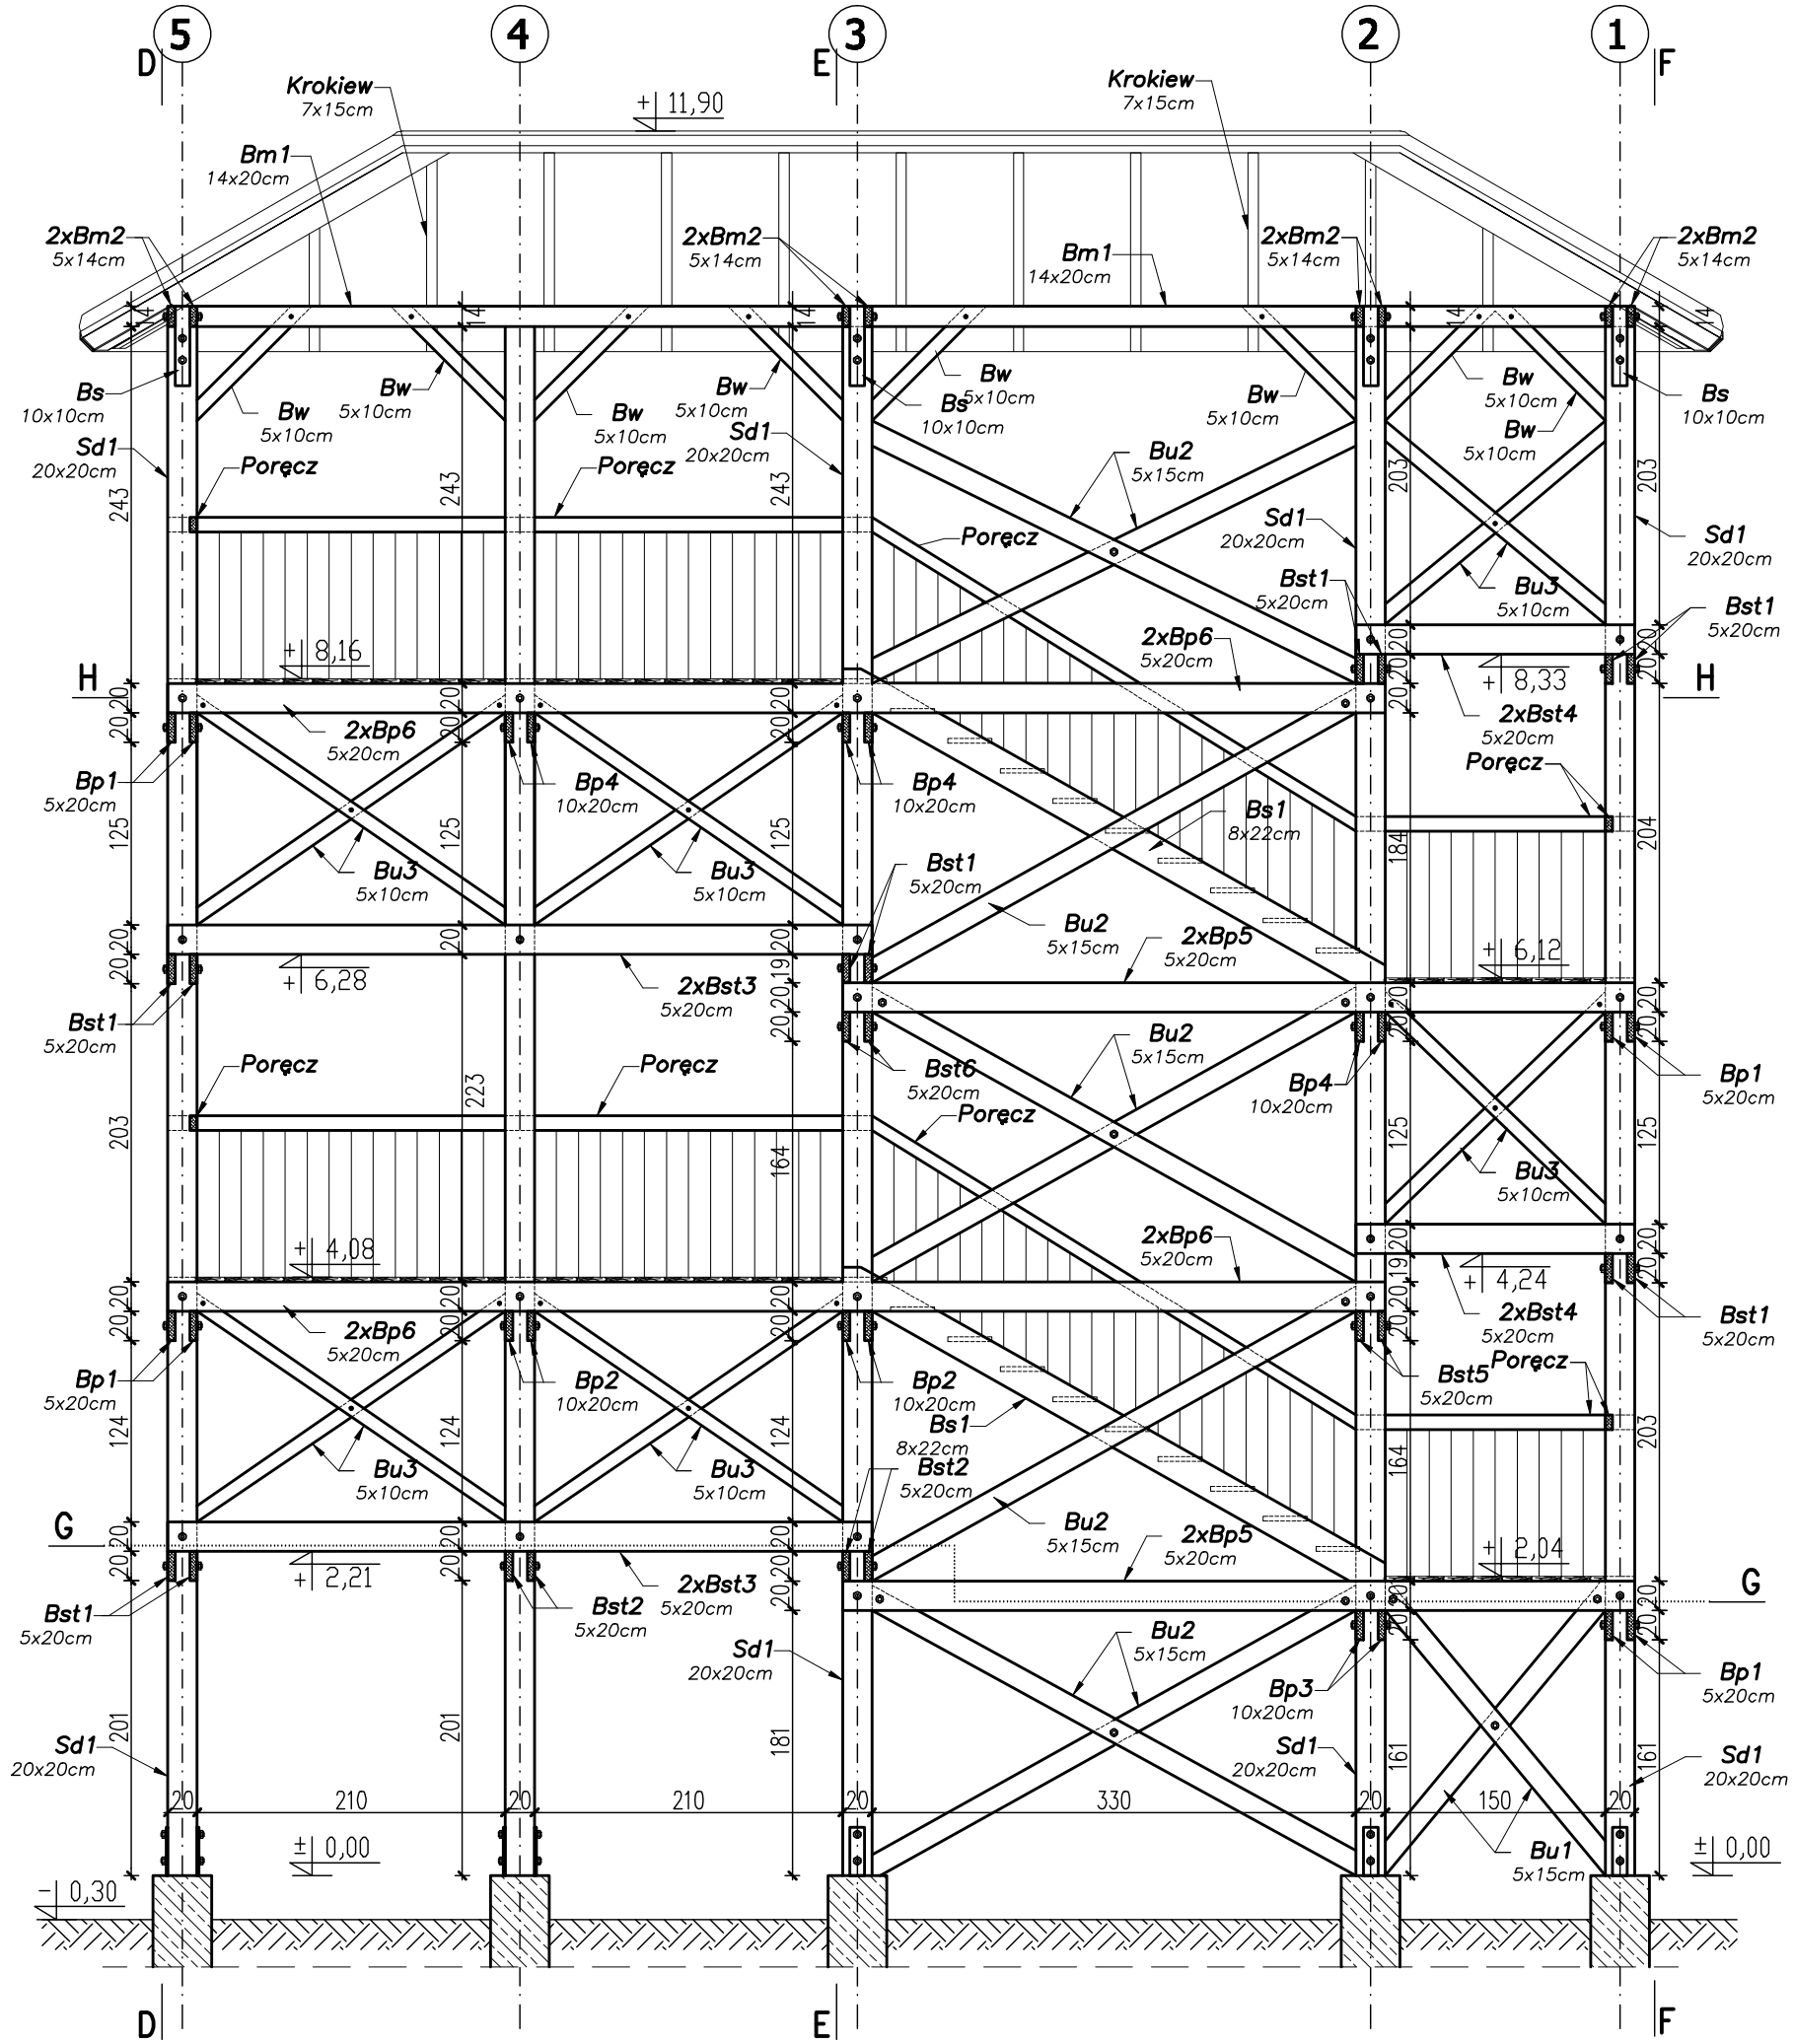

PRZEKRÓJ C–C
SKALA 1:50

WIEŻA WIDOKOWA. PRZEKRÓJ C-C			
Temat:	*PROJEKT P.N. „NAREWKA - RZEKA ŻYCIA"*		
	TOM 2:		
Obiekt:	PROJEKT KONSTRUKCYJNO-BUDOWLANY WIEŻY WIDOKOWEJ NR 2.		
Adres budowy:	17-230 Białowieża, ul.Mostowa, Nr ewid. działki: 372.		
Inwestor:	GMINA BIAŁOWIEŻA 17-230 BIAŁOWIEŻA, UL.SPORTOWA 1		
Opracowanie:	*Pracownia Projektowania Architektury i Form Użytkowych, ul.Cicha 8, 17-200 Hajnówka, BIURO: ul.Ka.I.Wiarobieja 30 lok.12, 17-200 Hajnówka*		
Konstrukcja:	*mgr inż. Dariusz Kiluk upr.bud. PDL/0001/POOK/04*		*Skala 1:50*
Współpraca:	*mgr inż. Tomasz Kalinowski*		*Rys. K-05*