


PRZEKRÓJ F-F

SKALA 1:50

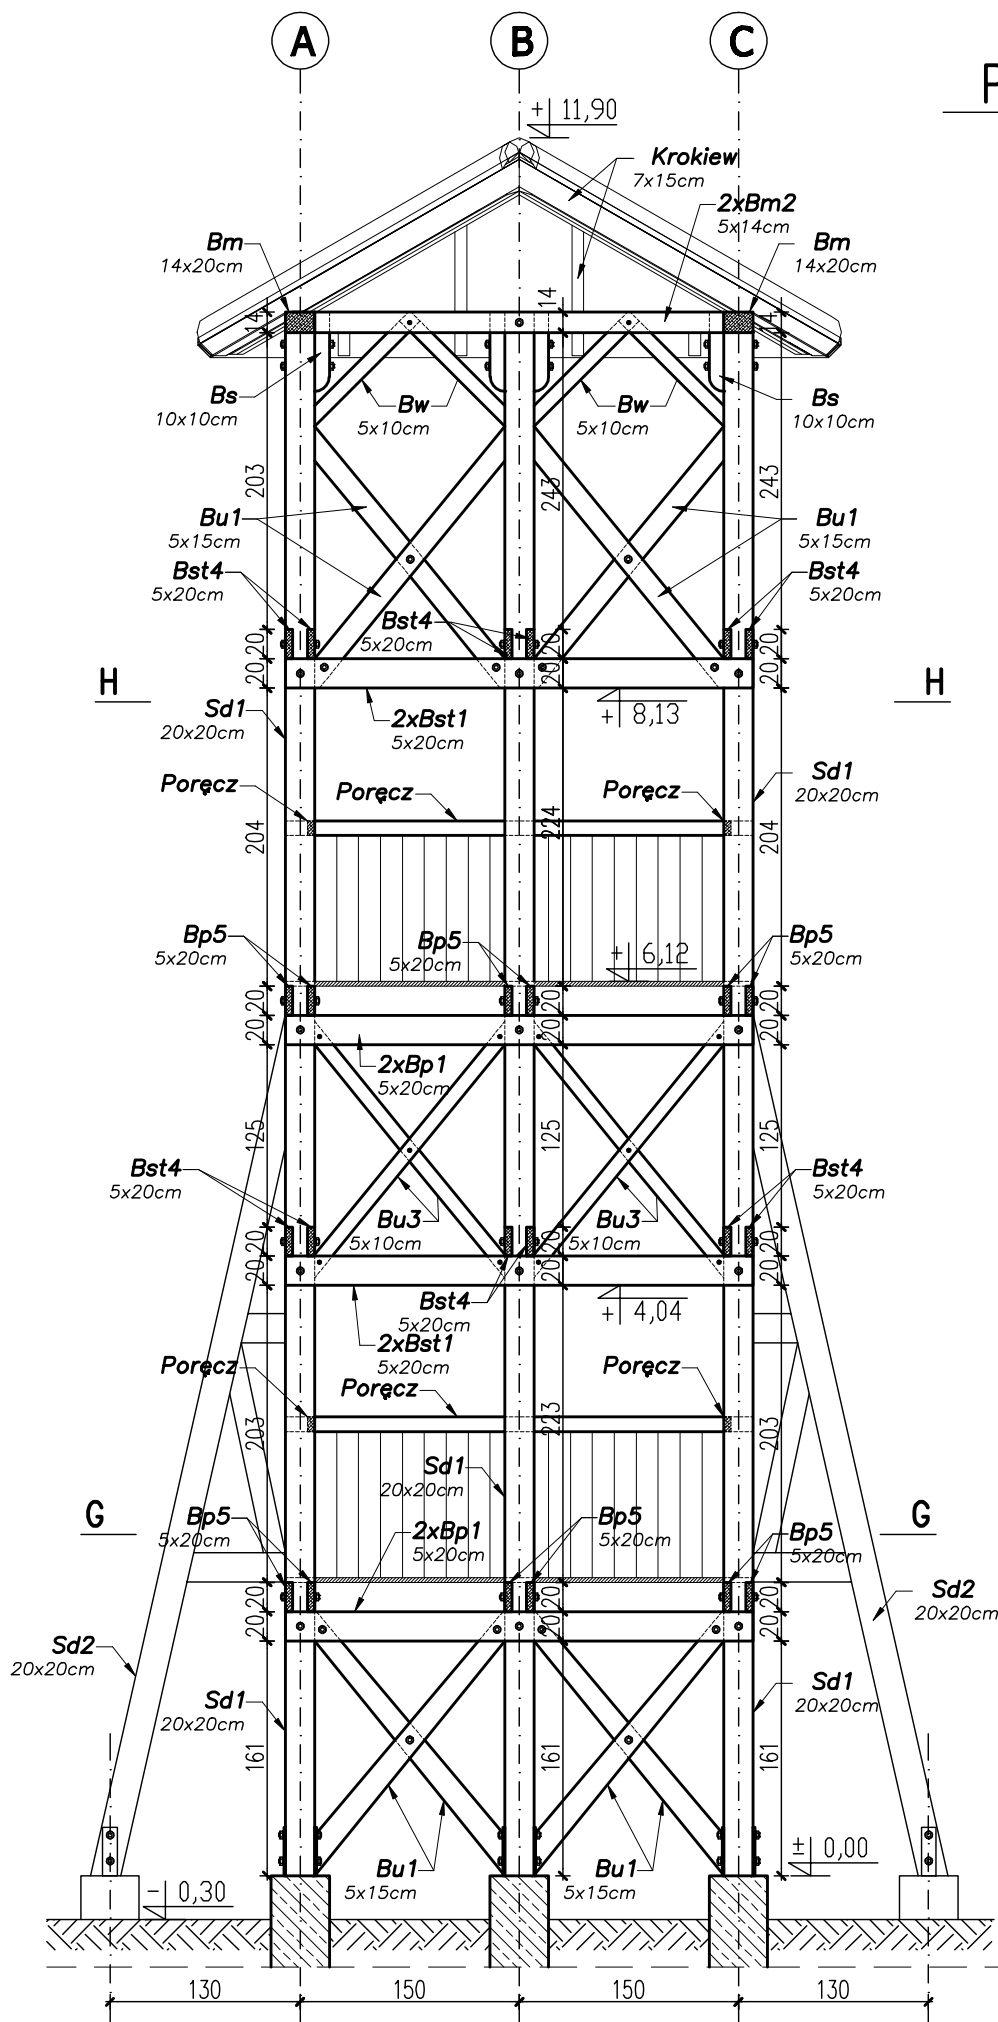

WIEŻA WIDOKOWA. PRZEKRÓJ F-F	
Temat:	PROJEKT P.N. „NAREWKA - RZĘKA ŻYCIA” TOM 2
Obiekt:	PROJEKT KONSTRUKCYJNO-BUDOWLANY WIEŻY WIDOKOWEJ NR 2.
Adres budowy:	17-230 Białowieża, ul. Mostowa, Nr ewid. działki: 372.
Inwestor:	GMINA BIAŁOWIEŻA 17-230 BIAŁOWIEŻA, UL. SPORTOWA 1
Opracowanie:	Pracownia Projektowania Architektury i Form Użytkowych, ul. Głucha 8, 17-230 Hajnówka
Konstrukcja:	Hajnówka, BIURO: ul. Ks. J. Wierzbickiego 30 lok. 12, 17-230 Hajnówka
Współpraca:	mgr inż. Dawid Kruk mgr inż. Piotr POKOŃSKI mgr inż. Tomasz Kalfowski
	Skala 1:50 Rys. K-08