

państwowego zasobu geodezyjnego i kartograficznego

STAROSTA MRĄGOWSKI

Nazwa mapy: **KOPIA MAPY SITUACYJNO-WYSOKOŚCIOWEJ**

skala 1: **1000**

Monetytaz: **6642.7, 1331.19**


Data wykonania: **2019-06-09**

Imię, nazwisko i podpis osoby reprezentującej urząd

Mapa zasadnicza sytuacyjno-wysokościowa
Rzut poziomy umocnienia skarp
skala 1:1000.

Woj. warmińsko-mazurskie

Reprodukowanie, rozpowszechnianie i rozprowadzanie niniejszego dokumentu wymaga zezwolenia Starosty, o którym mowa w art. 18 ustawy z dnia 17 maja 1989 r. - Prawo geodezyjne i kartograficzne (Dz.U. Nr 100 poz. 1086 z 2000 r. z późn. zm.)

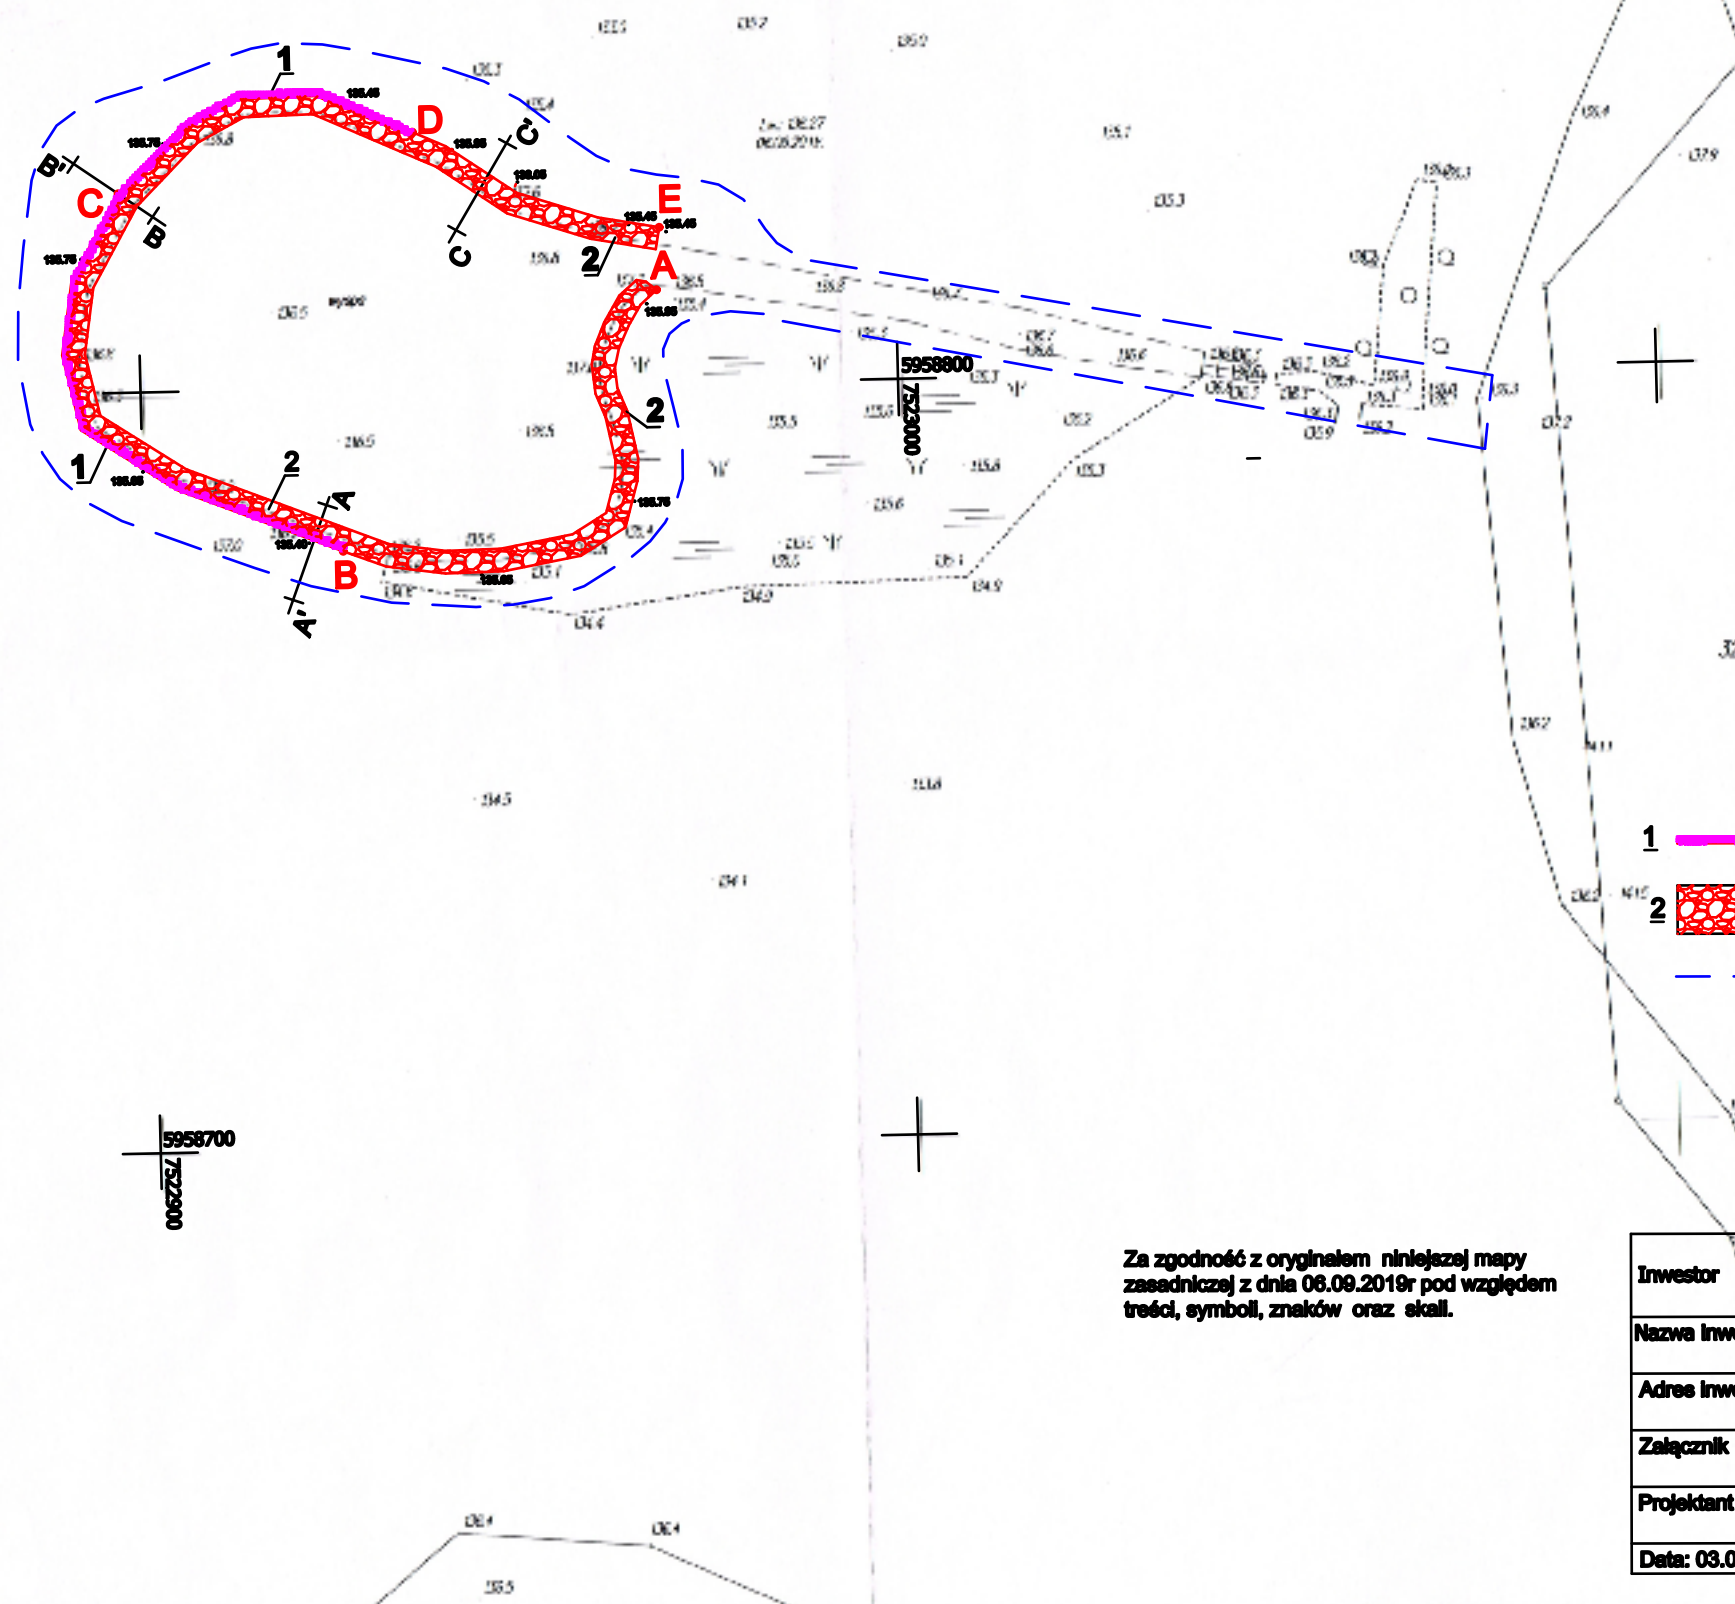

- LEGENDA:**
- 1** ——— - umocnienie skarp z pali i faszyny luzem
 - 2** [red dashed line] - narzut z kamienia
 - — — — — - obszar oddziaływania robót i budowli
 - E.** - lokalizacja wg współrzędnych geodezyjnych

Za zgodność z oryginałem niniejszej mapy zasadniczej z dnia 08.09.2019r pod względem treści, symboli, znaków oraz skali.

Inwestor	Polskie Towarzystwo Ochrony Ptaków w Białowieży-Regionalne Biuro PTO w Olsztynie ul. Murzynowskiego 18, 10-684 Olsztyn
Nazwa inwestycji	Budowa opaski brzożowej na sztucznej wyspie na stawach w Plekach
Adres inwestycji	Działka o nr. ew. 1048/14 w obrębie Plek, gmina Plek, powiat mrągowski
Załącznik	Lokalizacja umocnień skarp na sztucznej wyspie. skala 1 : 1000
Projektant	mgr inż Antoni Kluczek upr. nr 117/92/Bł.
Data: 03.02.2020r	Załącznik nr