


**PRZEKRÓJ 3 - 3'**  
skala 1:100/1000

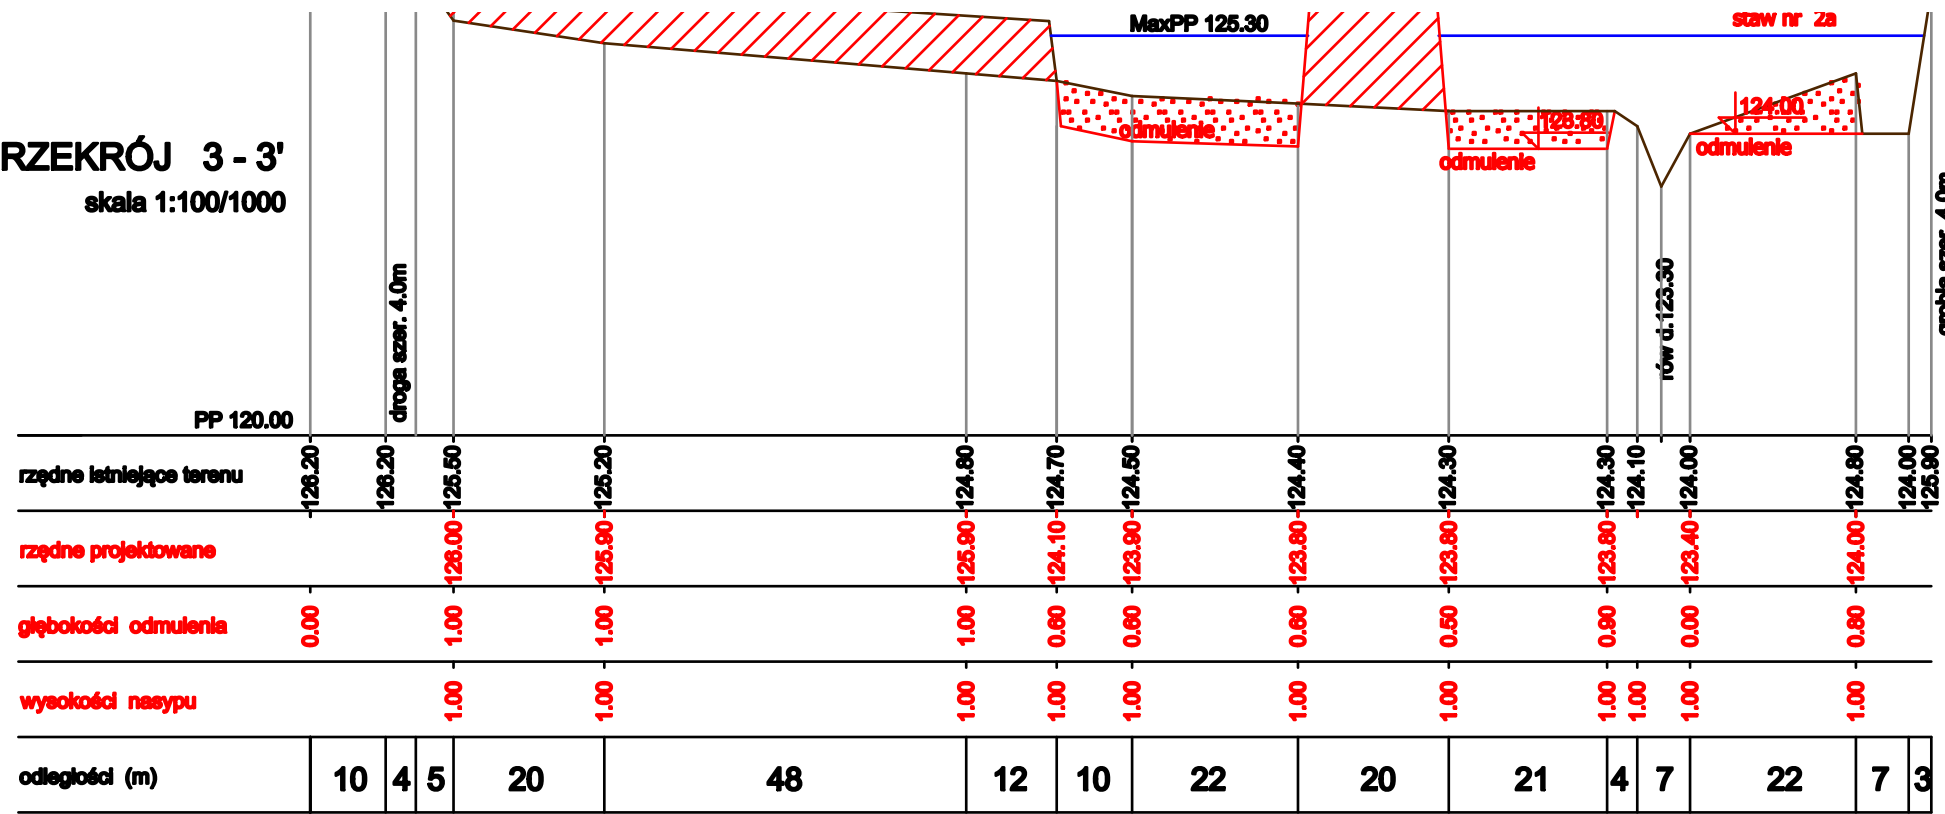

- złożenie urobku
- odmulenie (zakres bagrowania)

Inwestor	Polskie Towarzystwo Ochrony Ptaków z siedzibą: ul. Ciepła 17, 15-471 Białystok	
Nazwa inwestycji	Bagrowanie trzciny i osłki na stawach w obrębie Nerwik	
Adres inwestycji	Działki o nr. geod. 164/1, 143/4, 173 w obrębie Nerwik, gmina Purda	
Załącznik	Przekroje terenu skala 1 : 100/1000	
Projektant	mgr Inż Antoni Kluczek upr. nr 117/92/Bł.	
Data: 03.02.2020r.	Załącznik nr	

**PRZEKRÓJ 4 - 4'**  
skala 1:100/500

