DZIENNIK URZĘDOWY

WOJEWÓDZTWA WARMIŃSKO-MAZURSKIEGO

Olsztyn, dnia 4 listopada 2009 r. **Nr 166**

TREŚĆ:
Poz.:

ROZPORZĄDZENIE WOJEWODY WARMIŃSKO-MAZURSKIEGO:

2310 — Nr 102 z dnia 28 października 2009 r. w sprawie zakazu używania wyrobów pirotechnicznych. 9755

UCHWAŁY RAD GMIN I POWIATÓW:

2311 — Nr XXXII/165/2009 Rady Powiatu w Gołdapi z dnia 27 sierpnia 2009 r. w sprawie zasad udzielania dotacji dla niepublicznych szkół wpisanych do ewidencji szkół niepublicznych Powiatu Gołdapskiego..... 9755

2312 — Nr XXXI/192/09 Rady Powiatu Pisz z dnia 27 sierpnia 2009 r. zmieniająca uchwałę Nr XX/134/08 z dnia 28 sierpnia 2008 r. w sprawie określenia trybu udzielania i rozliczania dotacji szkołom i placówkom niepublicznym o uprawnieniach szkół publicznych, dla których organem prowadzącym jest organ inny niż Powiat Piski. 9758

2313 — Nr XXVI/294/2009 Rady Powiatu w Olsztynie z dnia 4 września 2009 r. w sprawie zmiany uchwały Nr XI/126/2007 Rady Powiatu w Olsztynie z dnia 21 grudnia 2007 r. w sprawie ustalenia trybu udzielania i rozliczania dotacji dla szkół i placówek oświatowych nie prowadzonych przez Powiat Olsztyński działających na terenie Powiatu. 9759

2314 — Nr XXXV/226/09 Rady Gminy Pozezdrze z dnia 7 września 2009 r. w sprawie uchwalenia Miejscowego planu zagospodarowania przestrzennego terenu „OSIEDLE NAD SAPINĄ" - działka nr 7/1, obręb Pozezdrze, gmina Pozezdrze. 9760

2315 — Nr XXXII/207/09 Rady Gminy Lidzbark Warmiński z dnia 10 września 2009 r. w sprawie zarządzenia poboru podatku rolnego, leśnego i podatku od nieruchomości w drodze inkasa, określenia inkasentów oraz wysokości wynagrodzenia za inkaso. 9768

2316 — Nr XXXVI/250/09 Rady Miejskiej w Tolkmicku z dnia 25 września 2009 r. w sprawie stawek opłaty od posiadania psów oraz określenia terminu płatności, inkasentów i określenia wysokości wynagrodzenia za inkaso tej opłaty..... 9769

2317 — Nr VI/42/2009 Rady Gminy Rychliki z dnia 28 września 2009 r. w sprawie określenia tygodniowego obowiązkowego wymiaru zajęć nauczycieli realizujących w ramach stosunku pracy obowiązki określone dla stanowiska o różnym tygodniowym obowiązkowym wymiarze godzin oraz pedagogów, psychologów, logopedów, doradców zawodowych zatrudnionych w pełnym wymiarze w szkołach prowadzonych przez gminę Rychliki. 9770

2318 — Nr VI/46/2009 Rady Gminy Rychliki z dnia 28 września 2009 r. w sprawie wprowadzenia zmian do Statutu Gminy Rychliki. 9771

2319 — Nr XXXIX/288/09 Rady Miejskiej w Dobrym Mieście z dnia 1 października 2009 r. w sprawie uchwalenia miejscowego planu zagospodarowania przestrzennego fragmentu miasta Dobre Miasto w rejonie ulic Grudziądzka i Łużycka. 9772

2320 — Nr XXXIX/290/09 Rady Miejskiej w Dobrym Mieście z dnia 1 października 2009 r. w sprawie uchwalenia zmian w miejscowym planie zagospodarowania przestrzennego zespołu zabudowy mieszkalno-usługowej w rejonie ulic Garnizonowej i Jeziorańskiej w Dobrym Mieście (teren przy ul. Kopernika w sąsiedztwie szkoły)..... 9777

2321 — Nr XXXIX/293/09 Rady Miejskiej w Dobrym Mieście z dnia 1 października 2009 r. w sprawie nadania nazwy ulic na terenie miasta Dobre Miasto. 9782

2322 — Nr XXXIX/294/09 Rady Miejskiej w Dobrym Mieście z dnia 1 października 2009 r. w sprawie nadania nazwy ulicy na terenie miasta Dobre Miasto. 9785

ZARZĄDZENIA:

2323 — Nr 36 Regionalnego Dyrektora Ochrony Środowiska w Olsztynie z dnia 23 października 2009 r. w sprawie uznania za rezerwat przyrody „Jezioro Długie”. 9787

2324 — Nr 37 Regionalnego Dyrektora Ochrony Środowiska w Olsztynie z dnia 29 października 2009 r. w sprawie ustanowienia rezerwatu przyrody „Kwiecewo”..... 9789

2325 — Nr 38 Regionalnego Dyrektora Ochrony Środowiska w Olsztynie z dnia 23 października 2009 r. w sprawie uznania za rezerwat przyrody„Polder Sątopy-Samulewo”..... 9791

INFORMACJA STAROSTY OLECKIEGO:

2326 — z dnia 23 października 2009 r. w sprawie operatu ewidencji gruntów i budynków 21 obrębów ewidencyjnych gminy Wieliczki: Bartki, Cimochy, Gąsiorowo, Godziejewo, Guty, Jelitki, Kleszczewo, Krupin, Krzyżewko, Małe Olecko, Markowskie, Niedźwiedzkie, Nowe Raczki, Puchówka, Rynie, Sobole, Starosty, Szeszki, Urbanki, Wilkasy, Wojnasy, w powiecie oleckim, woj. warmińsko-mazurskie..... 9793

KOMUNIKAT ZARZĄDU WOJEWÓDZTWA WARMIŃSKO-MAZURSKIEGO:

2327 — w sprawie dokonania zmian w Indykatywnym wykazie indywidualnych projektów kluczowych Regionalnego Programu Operacyjnego Warmia i Mazury na lata 2007-2013. 9793

2310

ROZPORZĄDZENIE Nr 102

Wojewody Warmińsko-Mazurskiego

z dnia 28 października 2009 r.

w sprawie zakazu używania wyrobów pirotechnicznych.

Na podstawie art. 60 ust. 1 i 2 ustawy z dnia 23 stycznia 2009 r. o wojewodzie i administracji rządowej w województwie (Dz. U. Nr 31, poz. 206) zarządza się, co następuje:

§ 1. Na terenie województwa warmińsko-mazurskiego zabrania się używania w miejscach lub obiektach publicznych petard oraz innych wyrobów pirotechnicznych, wyłączonych spod koncesjonowania.

§ 2. Zakaz określony w § 1 nie obowiązuje:

1) w dniach 31 grudnia i 1 stycznia,

2) podczas imprez okolicznościowych, po uzyskaniu zgody właściwego terytorialnie wójta, burmistrza lub prezydenta miasta.

§ 3. Kto narusza zakaz określony w § 1 podlega karze grzywny wymierzanej w trybie i na zasadach określonych w ustawie Kodeks wykroczeń.

§ 4. Wykonanie rozporządzenia powierza się Komendantowi Wojewódzkiemu Policji w Olsztynie.

§ 5. Rozporządzenie wchodzi w życie po upływie trzech dni od dnia ogłoszenia w drodze obwieszczenia i podlega ogłoszeniu w Dzienniku Urzędowym Województwa Warmińsko-Mazurskiego.

Wojewoda Warmińsko-Mazurski
Marian Podziewski

2311

UCHWAŁA Nr XXXII/165/2009

Rady Powiatu w Gołdapi

z dnia 27 sierpnia 2009 r.

w sprawie zasad udzielania dotacji dla niepublicznych szkół wpisanych do ewidencji szkół niepublicznych Powiatu Gołdapskiego.

Na podstawie art. 90 ust. 4 ustawy z dnia 7 września 1991 r. o systemie oświaty (Dz. U. z 2004 r., Nr 256, poz. 2572 z późn. zm.) oraz art. 12 pkt 11 i art. 40 ust. 1 ustawy z dnia 5 czerwca 1998 r. o samorządzie powiatowym (Dz. U. z 2001 r., Nr 142, poz. 1594 z późn. zm.) uchwala się, co następuje:

§ 1. Określa się zasady udzielania dotacji niepublicznym szkołom wpisanym do ewidencji szkół niepublicznych Powiatu Gołdapskiego, stanowiące załącznik do niniejszej uchwały.

§ 2. Wykonanie uchwały powierza się Zarządowi Powiatu.

§ 3. Traci moc uchwała Nr III/24/2002 Rady Powiatu w Gołdapi z dnia 28 grudnia 2002 r. w sprawie udzielania dotacji niepublicznym szkołom o uprawnieniach szkół publicznych na terenie Powiatu Gołdapskiego.

§ 4. Uchwała wchodzi w życie po upływie 14 od dnia ogłoszenia w Dzienniku Urzędowym województwa Warmińsko-Mazurskiego.

Przewodniczący Rady Powiatu
Stefan Piech

Załącznik
do uchwały Nr XXXII/165/2009
Rady Powiatu w Gołdapi
z dnia 27 sierpnia 2009 r.

Szczegółowe zasady udzielania dotacji niepublicznym szkołom wpisanym do ewidencji szkół niepublicznych Powiatu Gołdapskiego

§ 1. Postanowienia ogólne

Ilekroć w załączniku jest mowa o:

1. Organie prowadzącym szkołę – należy przez to rozumieć osobę prawną lub fizyczną prowadzącą szkołę niepubliczną.

2. Organie dotującym – należy przez to rozumieć Powiat Gołdapski.

3. Szkole niepublicznej – należy przez to rozumieć szkołę niepubliczną, w której realizowany jest obowiązek szkolny lub obowiązek nauki, wpisaną do ewidencji prowadzonej przez Powiat Gołdapski.

4. Wydatkach bieżących – należy przez to rozumieć wydatki bieżące określone w ustawie z dnia 30 czerwca 2005 r. o finansach publicznych (Dz. U. Nr 249, poz. 2104 z późn. zm.) oraz w przepisach wykonawczych wydanych na jej podstawie.

5. Za szkołę tego samego typu przyjmuje się szkoły publiczne o zbliżonym lub pokrewnym profilu nauczania istniejące na terenie powiatu.

§ 2. Zasady udzielania dotacji

1. Dotacji udziela się na rok budżetowy, na wniosek organu prowadzącego szkołę niepubliczną, złożony organowi dotującemu, do 30 września roku poprzedzającego rok udzielenia dotacji.

2. Wzór wniosku stanowi załącznik Nr 1 do niniejszych zasad.

3. Wniosek o którym mowa w ust. 1 powinien zawierać:
a) nazwę i adres placówki;
b) nazwę adres podmiotu prowadzącego;
c) typ i rodzaj placówki;
d) datę i numer wydania zaświadczenia o wpisie szkoły lub placówki do ewidencji, prowadzonej zgodnie z art. 82 ustawy z dnia 7 września 1991 r. o systemie oświaty (Dz. U. z 2004r. Nr 256, poz. 2572 z późn. zm.);
e) numer i datę wydania decyzji o nadaniu uprawnień szkoły publicznej;
f) planowaną liczbę uczniów w roku, którego dotyczy wniosek o dotację, z uwzględnieniem planowanej liczby uczniów w okresie od 1 stycznia do 31 sierpnia i od 1 września do 31 grudnia;
g) zobowiązanie do bieżącego informowana organu dotującego o zmianach liczby uczniów;
h) nazwę i numer rachunku bankowego, na który ma być przekazywana dotacja.

4. Organ prowadzący szkołę przekazuje do Wydziału Finansowego w terminie do 10 dnia każdego miesiąca, informację o aktualnej liczbie uczniów według stanu na pierwszy dzień każdego miesiąca.

§ 3. Wysokość i zasady udzielania dotacji

1. Dotacje dla szkół niepublicznych o uprawnieniach szkół publicznych, w których realizowany jest obowiązek szkolny lub obowiązek nauki, przysługują na każdego ucznia w wysokości równej kwocie przewidzianej na jednego ucznia danego typu i rodzaju szkoły w części oświatowej subwencji ogólnej otrzymywanej przez powiat.

2. Niepublicznym szkołom o uprawnieniach szkół publicznych nie wymienionym w ust. 1 przysługują dotacje w wysokości 50% wydatków bieżących ponoszonych w szkołach publicznych tego samego typu i rodzaju, prowadzonych przez Powiat Gołdapski w przeliczeniu na jednego ucznia.

3. Dotacje przekazywane są w 12 częściach.

4. Organ dotujący przekazuje dotację na rachunek wskazany przez organ prowadzący szkołę w terminie do ostatniego dnia każdego miesiąca, pod warunkiem przedłożenia przez organ prowadzący szkołę niepubliczną informacji o:
a) rozliczeniu dotacji otrzymanych w miesiącu poprzednim na formularzu stanowiącym załącznik Nr 2 do niniejszych zasad;
b) aktualnej liczbie uczniów.

5. Kwota przekazanej dotacji nie może być wyższa niż iloczyn liczby uczniów podanej organowi dotującemu do dnia 30 września roku poprzedzającego rok udzielenia dotacji i stawki dotacji przypadającej na jednego ucznia.

6. Organ dotujący przekazuje informację organowi prowadzącemu szkołę o wysokości dotacji w danym roku budżetowym w terminie 30 dni od uchwalenia budżetu.

7. Zastrzega się możliwość dokonania korekty wypłaconej raty dotacji w przypadku:
a) stwierdzenia przez organ dotujący, że faktyczna liczba uczniów jest inna niż liczba uczniów według której wypłacono ratę. Kolejna rata korygowana jest o różnicę między rata wypłaconą a należną;
b) ustalenia zmiany stawki dotacji po uzyskaniu informacji o wydatkach bieżących ponoszonych w szkołach publicznych tego samego typu i rodzaju.

§ 4. Zasady rozliczania dotacji

1. Organ prowadzący szkołę zobowiązany jest do sporządzania i przekazania do Wydziału Finansowego rocznego rozliczenia otrzymanej dotacji za okres od początku roku do końca roku budżetowego, z uwzględnieniem aktualnej liczby uczniów w miesiącu otrzymania dotacji, w terminie do 20 stycznia następnego roku. Wzór formularza sprawozdania stanowi załącznik Nr 2 do niniejszych zasad.

2. Organ dotujący dokonuje ostatecznego rozliczenia dotacji po ustaleniu poniesionych wydatków bieżących w przeliczeniu na jednego ucznia w placówkach publicznych tego samego typu i rodzaju szkoły za okres od 1 stycznia

do 31 grudnia danego roku budżetowego. Nadpłaty lub niedopłaty zostaną rozliczone do 28 lutego następnego roku budżetowego.

3. Powiat Gołdapski może kontrolować prawidłowość wykorzystania dotacji przyznanych z budżetu powiatu szkołom i placówkom niepublicznym oraz przetwarzać dane osobowe uczniów tych szkół i placówek.

4. Osoby upoważnione przez Starostę Gołdapskiego do przeprowadzenia kontroli mają prawo wstępu do szkół i placówek niepublicznych oraz wglądu do prowadzonej przez nie dokumentacji organizacyjnej, finansowej i dokumentacji przebiegu nauczania.

5. Prawo kontroli liczby uczniów oraz prawidłowości wykorzystania dotacji przysługuje organowi dotującemu w okresie realizacji zadania i w ciągu 3 lat po jego zakończeniu.

6. Dotacje pobrane w nadmiernej wysokości (ustalone na podstawie nieprawidłowych danych podanych przez organ prowadzący placówkę) podlegają zwrotowi do budżetu powiatu wraz z odsetkami liczonymi jak dla zaległości podatkowych, w ciągu dwóch tygodni od dnia stwierdzenia nieprawidłowości. Odsetki nalicz się od dnia przekazania dotacji do dnia zwrotu.

7. W przypadku braku zwrotu, kwotę dotacji należną w kolejnym miesiącu pomniejsza się o kwotę pobraną w poprzednim miesiącu w nadmiernej wysokości wraz z odsetkami.

Załącznik Nr 1

Wniosek o udzielenie dotacji

1. Nazwa i adres placówki:

2. Nazwa adres podmiotu prowadzącego:

3. Typ i rodzaj placówki:

4. Data i numer wydania zaświadczenia o wpisie szkoły lub placówki do ewidencji, prowadzonej zgodnie z art. 82 ustawy z dnia 7 września 1991 r. o systemie oświaty (Dz. U. z 2004 r. Nr 256, poz. 2572 z późn. zm.):

5. Numer i data wydania decyzji o nadaniu uprawnień szkoły publicznej:

6. Planowana liczba uczniów w roku, którego dotyczy wniosek o dotację
- od 1 stycznia do31 sierpnia:
- od 1 września do 31 grudnia:

7. Nazwa i numer rachunku bankowego, na który ma być przekazywana dotacja:

Zobowiązuję się do bieżącego informowania organu dotującego o zmianach liczby uczniów

Miejscowość, dnia:

Księgowy: Dyrektor:

Załącznik Nr 2

Rozliczenie dotacji otrzymanych …….

1. Liczba uczniów ogółem:

2. Kwota otrzymanych dotacji za okres:

3. Wydatki bieżące ogółem:
- wynagrodzenia:
- pozostałe wydatki osobowe:
- wydatki pochodne od wynagrodzeń:
- pozostałe wydatki bieżące:

RAZEM:

Miejscowość, dnia:

Księgowy: Dyrektor:

2312

UCHWAŁA Nr XXXI/192/09

Rady Powiatu Pisz

z dnia 27 sierpnia 2009 r.

zmieniająca uchwałę Nr XX/134/08 z dnia 28 sierpnia 2008 r. w sprawie określenia trybu udzielania i rozliczania dotacji szkołom i placówkom niepublicznym o uprawnieniach szkół publicznych, dla których organem prowadzącym jest organ inny niż Powiat Piski.

Na podstawie art. 12 pkt 11 ustawy z dnia 5 czerwca 1998 r. o samorządzie powiatowym (Dz. U. z 2001 r. Nr 142, poz. 1592, z 2002 r. Nr 23, poz. 220, Nr 62, poz. 558, Nr 113, poz. 984, Nr 153, poz. 1271, Nr 200, poz. 1688 i Nr 214, poz. 1806, z 2003 r. Nr 162, poz. 1568, z 2004 r. Nr 102, poz. 1055 i Nr 167, poz. 1759, z 2007 r. Nr 173, poz. 1218 oraz z 2008 r. Nr 180, poz. 1111 i Nr 223, poz. 1458), oraz art. 90 ust. 4 ustawy z dnia 7 września 1991 r. o systemie oświaty (Dz. U. z 2004 r. Nr 256, poz. 2572, Nr 273, poz. 2703 i Nr 281, poz. 2781, z 2005 r. Nr 17, poz. 141, Nr 94, poz. 788, Nr 122, poz. 1020, Nr 131, poz. 1091, Nr 167, poz. 1400 i Nr 249, poz. 2104, z 2006 r. Nr 144, poz. 1043, Nr 208, poz. 1532 i Nr 227, poz. 1658, z 2007 r. Nr 42, poz. 273, Nr 80, poz. 542, Nr 115, poz. 791, Nr 120, poz. 818, Nr 180, poz. 1280 i Nr 181, poz. 1292, z 2008 r. Nr 70, poz. 416, Nr 145, poz. 917, Nr 216, poz. 1370 i Nr 235, poz. 1618 oraz z 2009 r. Nr 6, poz. 33, Nr 31, poz. 206 i Nr 56, poz. 458) Rada Powiatu Pisz uchwala, co następuje:

§ 1. W uchwale Nr XX/134/08 z dnia 28 sierpnia 2008 r. wprowadza się następujące zmiany:

1) § 3 ust. 2 pkt 5 otrzymuje brzmienie:
„zobowiązanie do informowania organu dotującego o liczbie uczniów/wychowanków szkoły lub placówki wg stanu na 1 dzień każdego miesiąca w terminie do 10 dnia danego miesiąca”;

2) § 6 otrzymuje brzmienie:

1. Organ dotujący może kontrolować w siedzibie szkoły/placówki prawidłowość wykorzystania dotacji W tym celu ma prawo wglądu do prowadzonej dokumentacji organizacyjnej, finansowej i dokumentacji przebiegu nauczania.
2. Organ dotujący w związku z przeprowadzaniem kontroli może przetwarzać dane osobowe uczniów szkoły/placówki.
3. O zamiarze przeprowadzenia kontroli organ dotujący informuje w formie pisemnej organ prowadzący szkołę/placówkę nie później niż na 7 dni przed terminem przeprowadzenia kontroli.
4. Kontrolę przeprowadzają pracownicy organu dotującego na podstawie imiennego upoważnienia do kontroli. Upoważnienie do kontroli kontrolujący okazują przed przystąpieniem do czynności kontrolnych.
5. Organ prowadzący lub osoba upoważniona przez organ prowadzący są obowiązani do udostępniania kontrolującym pomieszczeń oraz dokumentacji, o której mowa w ust. 1, a także do składania stosownych wyjaśnień.
6. Z przeprowadzonej kontroli sporządza się protokół. Protokół podpisują osoby kontrolujące oraz organ prowadzący szkołę/placówkę lub osoba upoważniona przez organ prowadzący. W przypadku odmowy podpisania protokołu, osoba kierująca kontrolą odnotowuje ten fakt na protokole, podając przyczynę odmowy oraz podpisuje się.
7. Organ prowadzący szkołę/placówkę lub osoba upoważniona przez organ prowadzący ma prawo do złożenia w formie pisemnej zastrzeżeń do protokołu w ciągu 7 dni od dnia jego otrzymania. W przypadku złożenia zastrzeżeń kontrolujący są zobowiązani do ich rozpatrzenia i w sytuacji uznania ich zasadności zmieniają odpowiednią część protokołu.
8. O uznaniu zasadności zastrzeżeń do protokołu kontrolujący informują pisemnie organ prowadzący szkołę/placówkę lub osobę upoważnioną przez organ prowadzący.
9. Na podstawie wyników kontroli sporządza się zalecenia pokontrolne, które organ dotujący przekazuje organowi prowadzącemu oraz osobie upoważnionej przez organ prowadzący.

§ 2. Wykonanie uchwały powierza się Zarządowi Powiatu w Piszu.

§ 3. Uchwała wchodzi w życie po upływie 14 dni od dnia ogłoszenia w Dzienniku Urzędowym Województwa Warmińsko-Mazurskiego.

Przewodniczący Rady Powiatu Pisz
Zenon Świeczka

2313

UCHWAŁA Nr XXVI/294/2009

Rady Powiatu w Olsztynie

z dnia 4 września 2009 r.

w sprawie zmiany uchwały Nr XI/126/2007 Rady Powiatu w Olsztynie z dnia 21 grudnia 2007 r. w sprawie ustalenia trybu udzielania i rozliczania dotacji dla szkół i placówek oświatowych nie prowadzonych przez Powiat Olsztyński działających na terenie Powiatu.

Na podstawie art. 12 pkt 11 ustawy z dnia 5 czerwca 1998 roku o samorządzie powiatowym (Dz. U. z 2001 r. Nr 142, poz. 1592 z późn. zm.), art. 80 ust. 4 i art. 90 ust. 4 ustawy z dnia 7 września 1991 r. o systemie oświaty (Dz. U. z 2004 r. Nr 256, poz. 2572 z późn. zm.) uchwala się, co następuje:

§ 1. 1. Tytuł uchwały Nr XI/126/2007 Rady Powiatu w Olsztynie z dnia 21 grudnia 2007 r. w sprawie ustalenia trybu udzielania i rozliczania dotacji dla szkół i placówek oświatowych nie prowadzonych przez Powiat Olsztyński działających na terenie Powiatu otrzymuje brzmienie:
„w sprawie ustalenia trybu udzielania i rozliczania dotacji, trybu i zakresu kontroli prawidłowości wykorzystania dotacji dla szkół i placówek oświatowych nie prowadzonych przez Powiat Olsztyński działających na terenie Powiatu."

2. § 1 uchwały otrzymuje brzmienie:
„§ 1. Ustala się tryb udzielania i rozliczania dotacji, tryb i zakres kontroli prawidłowości wykorzystania dotacji dla:

1) szkół i placówek publicznych, w których realizowany jest obowiązek szkolny lub obowiązek nauki prowadzonych przez osoby prawne lub fizyczne,

2) szkół niepublicznych o uprawnieniach szkół publicznych,

3) placówek niepublicznych, o których mowa w art. 2 pkt 5 i 7 ustawy o systemie oświaty,

4) niepublicznych ośrodków umożliwiających realizację obowiązku szkolnego dzieciom i młodzieży upośledzonym umysłowo w stopniu głębokim, a także dzieciom i młodzieży upośledzonym umysłowo ze sprzężonymi niesprawnościami,

działających na terenie Powiatu.".

3. W § 3 po pkt 8 dodaje się pkt 9, 10 i 11 w brzmieniu:
„9. Dotacje są przeznaczone na dofinansowanie realizacji zadań szkoły lub placówki w zakresie kształcenia, wychowania i opieki, w tym profilaktyki społecznej i mogą być wykorzystane wyłącznie na pokrycie wydatków bieżących szkoły lub placówki.

10. 1) Organ dotujący sprawuje kontrolę prawidłowości wykorzystania udzielonej dotacji. Kontrola powinna obejmować w szczególności:
a) prawidłowość wykorzystania dotacji,
b) zgodność dokumentacji z rzeczywistym wykorzystaniem środków,
c) comiesięczną analizę informacji o liczbie uczniów i wychowanków.
2) Kontrola może być przeprowadzona w trakcie wydatkowania dotacji oraz po jej wykorzystaniu.
3) Prawo kontroli przysługuje upoważnionym pracownikom podmiotu dotującego w siedzibie szkoły lub placówki.

11.1) Dotacje udzielone z budżetu powiatu wydatkowane niezgodnie z przeznaczeniem lub niewykorzystane do końca roku kalendarzowego podlegają zwrotowi wraz z odsetkami w wysokości określonej jak dla zaległości podatkowej w terminie do 15 stycznia roku następującego po roku, w którym udzielono dotacji z zastrzeżeniem ust. 2.
2) Jeżeli w trakcie kontroli wykorzystania dotacji okaże się, że dotacja jest wykorzystana niezgodnie z przeznaczeniem organ dotujący określi kwotę do zwrotu oraz termin zwrotu.".

§ 2. Wykonanie uchwały powierza się Zarządowi Powiatu.

§ 3. Uchwała wchodzi w życie po upływie 14 dni od dnia ogłoszenia w Dzienniku Urzędowym Województwa Warmińsko-Mazurskiego.

Przewodniczący Rady Powiatu w Olsztynie
Andrzej Sibierski

2314

UCHWAŁA Nr XXXV/226/09

Rady Gminy Pozezdrze

z dnia 7 września 2009 r.

w sprawie uchwalenia Miejscowego planu zagospodarowania przestrzennego terenu „OSIEDLE NAD SAPINĄ" - działka nr 7/1, obręb Pozezdrze, gmina Pozezdrze.

Na podstawie art. 18 ust. 2 pkt 5 i art. 40 ust. 1 ustawy z dnia 8 marca 1990 r. o samorządzie gminnym (Dz. U. z 2001 r. Nr 142, poz. 1591, z 2002 r. Nr 23, poz. 220, Nr 62, poz. 558, Nr 113, poz. 984, Nr 153, poz. 1271 i Nr 214, poz. 1806; z 2003 r. Nr 80, poz. 717 i Nr 162, poz. 1568; z 2004 r. Nr 102, poz. 1055 i Nr 116, poz. 1203, Nr 167, poz. 1759, z 2005 r. Nr 172, poz. 1441, Nr 175, poz. 1457, z 2006 r. Nr 17, poz. 128, Nr 181, poz. 1337, z 2007 r. Nr 48, poz. 327 Nr 138, poz. 974, Nr 173, poz. 1218; Dz. U. z 2008 r., Nr 180, poz. 1111, Nr 223, poz. 1458; Dz. U. z 2009 r. Nr 52, poz. 420), art. 20 ust. 1 i art. 36 ust. 4 ustawy z dnia 27 marca 2003 r. o planowaniu i zagospodarowaniu przestrzennym (Dz. U. Nr 80, poz. 717, z 2004 r. Nr 6, poz. 41 i Nr 141, poz. 1492, z 2005 r. Nr 113, poz. 954, Nr 130, poz. 1087, z 2006 r. Nr 45, poz. 319, Nr 225, poz. 1635 z 2007 r. Nr 127 poz. 880, z 2008 r. Nr 199, poz. 1227 i Nr 201, poz. 1237; Dz. U. z 2009 r. Nr 220, poz. 1413) oraz art. 7 ust. 1 ustawy z dnia 3 lutego 1995 r. o ochronie gruntów rolnych i leśnych (Dz. U. z 2004 r. Nr 121, poz. 1266, z 2005 r. Nr 175, poz. 1462, z 2006 r. Nr 12, poz. 63, z 2007 r. Nr 75 poz. 493, Nr 80, poz. 541, Nr 191, poz. 1374; Dz. U. z 2009 r. Nr 1, poz. 3, Nr 237, poz. 1657) Rada Gminy w Pozezdrzu uchwala, co następuje:

§ 1. Uchwala się miejscowy plan zagospodarowania przestrzennego terenu „OSIEDLE NAD SAPINĄ" - działka nr 7/1, w obrębie geodezyjnym Pozezdrze, gmina Pozezdrze, zwany dalej „planem".

§ 2. Zakres i granice niniejszego planu zostały określone w uchwale Nr XIV/69/07 Rady Gminy w Pozezdrzu z dnia 15 października 2007 roku w sprawie przystąpienia do sporządzenia miejscowego planu zagospodarowania przestrzennego dla nieruchomości oznaczonej nr ewidencyjnym 7/1, położonej w obrębie Pozezdrze, gmina Pozezdrze.

§ 3. Uchwalony plan składa się:

1) z tekstu stanowiącego treść niniejszej uchwały,

2) z rysunku w skali 1:1 000, stanowiącego załącznik Nr 1 do niniejszej uchwały,

3) z rozstrzygnięcia w sprawie zgodności planu z ustaleniami studium uwarunkowań i kierunków zagospodarowania przestrzennego gminy Pozezdrze stanowiące załącznik Nr 2, rozstrzygnięcia o sposobie rozpatrzenia uwag do planu stanowiące załącznik Nr 3, rozstrzygnięcia o sposobie realizacji i zasad finansowania gminnych inwestycji z zakresu infrastruktury technicznej, stanowiące załącznik Nr 4 do niniejszej uchwały.

ROZDZIAŁ I
PRZEPISY OGÓLNE - DOTYCZĄCE CAŁEGO TERENU

§ 4. Przedmiotem ustaleń planu są:

1) przeznaczenie terenów oraz linie rozgraniczające tereny o różnym przeznaczeniu lub różnych zasadach zagospodarowania;

2) rozwiązania komunikacyjne oraz powiązania terenów w układzie przestrzennym z istniejącymi drogami publicznymi;

3) zasady modernizacji, rozbudowy i budowy systemów infrastruktury technicznej;

4) lokalne warunki, zasady i standardy kształtowania zabudowy oraz zagospodarowania terenu w tym: linie zabudowy, gabaryty budynków, wskaźniki intensywności zabudowy;

5) zasady i warunki podziału terenów na działki budowlane;

6) szczególne warunki zagospodarowania terenów oraz ograniczenia w ich użytkowaniu, w tym zakaz zabudowy, wynikające z potrzeb ochrony środowiska przyrodniczego, prawidłowego gospodarowania zasobami przyrody oraz ochrony gruntów,

7) stawki procentowe na podstawie, których ustala się opłatę, o której mowa w art. 36 ust. 4 ustawy.

§ 5. O ile niniejsza uchwała nie stanowi inaczej, występujące w niej podstawowe terminy należy rozumieć następująco:

a) „plan" oznacza niniejszą uchwałę wraz z załącznikami, stanowiącą miejscowy plan zagospodarowania przestrzennego w rozumieniu przepisów o planowaniu i zagospodarowaniu przestrzennym,

b) „nieprzekraczalna linia zabudowy" - oznacza linię, której nie może przekroczyć żadna wystająca ściana budynku; w miejscach gdzie nie oznaczono linii zabudowy (np. odległość od granicy działki) należy przyjmować zgodnie z obowiązującymi przepisami;

c) „obszar funkcjonalny" lub „obszar" oznacza teren wyróżniony w planie ze względu na przeznaczenie i zasady zagospodarowania i oznaczony w tekście oraz na rysunku Planu numerem porządkowym i literowo-cyfrowym symbolem funkcji,

d) „ogólnodostępny" znaczy dostępny dla wszystkich,

e) „współczynnik zabudowy” to stosunek powierzchni zabudowy do powierzchni działki, wyrażony w procentach, „powierzchnia zabudowy” - powierzchnia rzutu poziomego budynków mierzona po zewnętrznym obrysie ścian kondygnacji przyziemnej lub nadziemnej w przypadku, gdy jej obrys występuje poza obrys kondygnacji przyziemnej; do powierzchni zabudowy zalicza się również prześwity, przejścia oraz rampy, studzienki, wjazdy do garaży itp. elementy budynku mające oparcie na ziemi”;

f) „powierzchnia biologicznie czynna” - grunt rodzimy oraz woda powierzchniowa na terenie działki budowlanej, a także 50% sumy powierzchni tarasów i stropodachów o powierzchni nie mniejszej niż 10 m^2, urządzonych jako stałe trawniki lub kwietniki na podłożu zapewniającym im naturalną wegetację,

g) „wysokość budynku” to wysokość od projektowanego poziomu terenu przy głównym wejściu do budynku do najwyższej kalenicy,

h) „usługi nieuciążliwe” – należy przez to rozumieć obiekty usługowe, które nie mogą powodować stałej bądź okresowej uciążliwości, zgodnie z obowiązującymi przepisami szczególnymi, ewentualna uciążliwość usługi, bądź szkodliwość dla środowiska nie może wykraczać poza granice działki, na której zlokalizowany jest obiekt.

§ 6. Na cele nierolnicze i nieleśne przeznacza się 2,2955 ha gruntów III klasy bonitacyjnej i 7,3385 ha IV klasy bonitacyjnej.

§ 7. W obszarze opracowania wyróżnia się następujące rodzaje obszarów funkcjonalnych:

- 1MN/US, 2MN/US, 3MN/US, 4MN/US, 5MN/US, 6MN/US, 7MN/US, 8MN/US - tereny projektowanej zabudowy mieszkaniowej jednorodzinnej lub rekreacji indywidualnej,
- 9UT/KS - teren projektowanej zabudowy usługowej turystycznej,
- 10ZL– teren istniejącej zieleni leśnej,
- 11ZP, 12ZP – tereny projektowanej zieleni parkowej,
- 13ZI, 14ZI, 15ZI - tereny zieleni w strefie oddziaływania linii energetycznej 110kV
- 16ZP/UT - teren projektowanej zieleni parkowej i urządzeń sportowo-rekreacyjnych,
- 17ZP, 18ZP, 19ZP, 20ZP - tereny projektowanej zieleni parkowej,
- 21ZL, 22ZL, 23ZL - tereny projektowanych zalesień,
- 24UI, 25UI - tereny projektowanych plaż i kąpielisk,
- 26WS/ZN - tereny rzeki Sapiny,
- 27KD – teren drogi gminnej,
- 28KDW, 29KDW, 30KDW, 31KDW, 32KDW, 33KDW, 34KDW, 35KDW – tereny dróg wewnętrznych,
- 36KX – teren ciągu pieszo-jezdnego,
- 37KX, 38KX, 39KX - tereny ciągów pieszych

DZIAŁ II
USTALENIA OGÓLNE

§ 8. Zasady ochrony i kształtowania ładu przestrzennego:

1) Przestrzeganie obowiązujących przepisów prawa odnośnie zachowania ładu przestrzennego, architektonicznego, ochrony wartości przyrodniczych;

2) Wszelkie działania projektowe i realizacyjne zabezpieczające racjonalność i ład przestrzenny należy prowadzić zgodnie z ustaleniami szczególnymi planu, zawartymi w Rozdziale III niniejszej uchwały, obowiązującymi normami i przepisami oraz zasadami sztuki budowlanej;

3) Wprowadza się zakaz grodzenia nieruchomości przyległych do powierzchniowych wód publicznych w odległości mniejszej niż 1,5 m od linii brzegu, a także zakazywania lub uniemożliwiania przechodzenia przez ten obszar.

§ 9. Zasady ochrony środowiska, przyrody i krajobrazu kulturowego:

1) Teren w granicach opracowania planu, położony jest w Obszarze Chronionego Krajobrazu Krainy Wielkich Jezior Mazurskich - obowiązują ustalenia dotyczące obszarów chronionego krajobrazu, wynikające z Rozporządzenia Wojewody Warmińsko-Mazurskiego.

2) Nie zezwala się na lokalizację przedsięwzięć zaliczanych do mogących znacząco oddziaływać na środowisko w rozumieniu przepisów o ochronie środowiska, za wyjątkiem inwestycji celu publicznego i infrastruktury technicznej.

3) Dla potrzeb ochrony przed hałasem ustala się, że obszar opracowania jest terenem przeznaczonym na cele rekreacyjno-wypoczynkowe.

4) Ustala się ochronę istniejącej zieleni, zwłaszcza nad rzeką Sapiną oraz wprowadzenie nasadzeń zieleni rodzimej na terenach w konturach o symbolu: 11ZP, 12ZP, 16ZP/UT, 17ZP, 18ZP, 19ZP, 20ZP, 21ZL, 22ZL, 23ZL i wokół nowo powstałych obiektów na poszczególnych działkach budowlanych.

5) Ustala się ochronę siedlisk dziko żyjących zwierząt, w tym gniazd i lęgów ptasich, wycinka drzew i krzewów możliwa jedynie do celów sanitarno-pielęgnacyjnych.

6) Wprowadza się na całym obszarze objętym opracowaniem zakaz stosowania ogrodzeń wyższych niż 1,5 m, ogrodzeń pełnych oraz wykonanych z prefabrykowanych elementów żelbetowych, nie dotyczy to ogrodzeń zewnętrznych terenu, które dopuszcza się jako pełne o wysokości do 2 m. Zaleca się ukrycie ogrodzeń zielenią, zwłaszcza ogrodzenia zewnętrznego od strony dróg, poprzez cofnięcie ogrodzenia w stosunku granic własności.

§ 10. Ustalenia dotyczące zasad ochrony krajobrazu kulturowego, dziedzictwa kulturowego i zabytkowego:

1) Tereny objęte granicami opracowania nie znajdują się w strefie ochrony konserwatorskiej i archeologicznej w rozumieniu przepisów o ochronie zabytków.

2) Projektowane budynki winny nawiązywać do historycznej zabudowy Mazur, w zakresie formy i skali oraz materiałów wykończeniowych tj. zastosowanie tradycyjnych materiałów takich jak: jasne tynki, drewno, kamień, cegła, dachówka w kolorze ceglastym oraz przestrzeganiu usytuowania wskazanego na rysunku planu kierunku kalenic budynków.

§ 11. Wymagania wynikające z potrzeb kształtowania przestrzeni publicznych:

1) W obszarze opracowania nie wyodrębnia się przestrzeni publicznych, w zależności od potrzeb ustala się możliwość realizacji celów publicznych w granicach opracowania planu.

§ 12. Ustalenia dotyczące sposobu zagospodarowania terenów narażonych na niebezpieczeństwo powodzi:

1) Obiekty budowlane należy posadawiać z uwzględnieniem wysokich stanów wód osiągających rzędną 117,00 m n. p.m. Kr.

§ 13. Ustalenia dotyczące szczególnych warunków zagospodarowania terenów oraz ograniczenia w ich użytkowaniu, w tym zakaz zabudowy:

1) W strefie uciążliwości linii energetycznej 110kV, na terenie oznaczonym symbolem 13ZI, 14ZI, 15ZI, nie zezwala się wznoszenia budynków i nasadzeń drzew.

2) Ustala się na całym terenie opracowania planu zakaz lokalizacji tymczasowych obiektów budowlanych z wyjątkiem obiektów zaplecza budowy.

3) Ustala się tymczasowy sposób zagospodarowania terenu zgodny z obecnym sposobem wykorzystania.

§ 14. Ustalenia dotyczące zasad i warunków scalania i podziału nieruchomości objętych planem:

1) W granicach opracowania nie wyznacza się terenów wymagających procedury scalania i podziału zgodnie z przepisami o gospodarce nieruchomościami.

§ 15. Ustalenia dotyczące komunikacji i infrastruktury technicznej:

1) Dostęp do zabudowy w granicach opracowania planu, realizowany będzie z istniejącej drogi powiatowej (ul. Młyńska) przylegającej od południowego - wschodu do opracowywanego terenu i z drogi gminnej (działka nr ewidencyjny – 25), przylegającej od strony zachodniej. Lokalizację planowanych zjazdów z drogi powiatowej Nr 1732 N - ul Młyńska w miejscowości Pozezdrze należy uzgodnić z zarządcą drogi – Zarządem Powiatu w Węgorzewie. Od drogi powiatowej należy zachować odległości określone w art. 43 ust. 1 pkt 3 ppkt b kol. 3 tabeli ustawy o drogach publicznych (Dz. U. z 2007 r., Nr 19, poz. 115 z późn. zm.). Lokalizowanie w pasie drogowym drogi powiatowej, planowanych obiektów budowlanych lub urządzeń niezwiązanych z potrzebami zarządzania drogą lub potrzebami ruchu drogowego, może nastąpić wyłącznie za zgodą zarządcy drogi – Zarządem Powiatu w Węgorzewie.

2) Odprowadzenie ścieków sanitarnych do projektowanej sieci kanalizacji sanitarnej.

3) Zaopatrzenie w wodę - projektowaną siecią wodociągową na warunkach Zarządcy sieci.

4) Wody deszczowe spływające po terenie zainwestowania należy zagospodarować w granicach poszczególnych działek.

5) Linie telekomunikacyjne w granicach planu należy projektować jako podziemne z rozprowadzeniem w terenach przeznaczonych pod ciągi komunikacyjne. Dopuszcza się lokalizację sieci i urządzeń infrastruktury telekomunikacyjnej na terenach przeznaczonych pod zabudowę.

6) Sieci gazowe nieuwzględnione w rozrządzie uzbrojenia mogą być lokalizowane w pasie drogowym. Infrastrukturę gazową należy projektować z uwzględnieniem docelowych parametrów technicznych umożliwiających obsługę przewidywanych użytkowników. Należy przewidzieć miejsce w pasie drogowym w perspektywie budowy sieci gazowej. Gazyfikacja przedmiotowego obszaru przez przedsiębiorstwo gazownicze będzie możliwa jeśli zaistnieją techniczne i ekonomiczne warunki budowy sieci gazowej.

7) Doprowadzenie energii elektrycznej do poszczególnych obiektów należy realizować poprzez istniejącą i projektowaną sieć średniego i niskiego napięcia, oraz stacje transformatorowe SN/nN 15/0,4 kV na podstawie warunków przyłączenia do sieci określonych przez PGE Dystrybucja Białystok Sp. z o.o.

   a) zachowuje się istniejące linie energetyczne (linię WN -110kV Giżycko – Węgorzewo, linie 15kV, linie nN i stacje transformatorowe) i rezerwuje się teren pod projektowane urządzenia elektroenergetyczne (tj. linie SN i nN oraz stacje transformatorowe 15/04kV), ograniczając do minimum konieczność ich przebudowy. Przebiegająca przez teren objęty planem linia WN 110 kV wymaga ustanowienia obszaru ograniczonego użytkowania. Dla linii 110 kV wymagany jest pas o szerokości 40 m (po 20 m z każdej strony linii licząc od jej osi) o ograniczonym użytkowaniu, między innymi zabroniona jest lokalizacja budynków przeznaczonych na stały pobyt ludzi (powyżej 8 godzin). Od skrajnego przewodu linii SN zaleca się lokalizację budynków w odległości minimum 4 m od skrajnego przewodu linii. Pod liniami nie można sadzić drzew i zieleni wysokiej;
   b) ostateczna ilość projektowanych urządzeń SN i nN wyniknie z potrzeb opracowywanego terenu i warunków przyłączenia poszczególnych obiektów. W związku z powyższym rezerwa terenu na w/w urządzenia może ulec zmianie;
   c) w przypadku kolizji projektowanych obiektów z urządzeniami elektroenergetycznymi należy je dostosować do projektowanego zagospodarowania terenu, zgodnie z obowiązującymi normami i przepisami. Przebudowa powinna być realizowana kosztem inwestora inwestycji podstawowej, dotyczy nie tylko zmian tras linii, lecz również wykonania obostrzeń i uziemień i powinna być realizowana na drodze umowy między zainteresowanymi i PGE Dystrybucja Białystok Sp. z o. o. Warunki przebudowy należy uzyskać w PGE Dystrybucja Białystok Sp. z o. o.;

d) sieci elektroenergetyczne służące do zasilania planowanych obiektów będą realizowane zgodnie z obowiązującymi przepisami energetycznymi;
e) wszystkie zmiany zagospodarowania terenu pasów pod liniami 110kV jak również w jego sąsiedztwie należy uzgodnić w PGE Dystrybucja Białystok Sp. z o.o., natomiast w pobliżu linii SN i nn podlega uzgodnieniu w Zakładzie Sieci Ełk.

9) Ewentualna zmiana przebiegu koryta rzeki Sapina, wymaga uzyskania pozwolenia wodno prawnego.

10) Dopuszcza się wprowadzenie innych elementów uzbrojenia terenu w oparciu o obowiązujące przepisy bez konieczności wprowadzenia zmian do planu.

11) W przypadku kolizji projektowanych obiektów z urządzeniami infrastruktury technicznej, należy je przebudować i dostosować do projektowanego zagospodarowania przestrzennego, zgodnie z obowiązującymi przepisami, normami i warunkami zabudowy dysponenta sieci. Trasy uzbrojenia mogą ulec zmianie na etapie realizacji projektu budowlanego.

12) Ogrzewanie planuje się w oparciu o własne, indywidualne kotłownie na paliwo ekologiczne (nośniki przyjazne środowisku takie jak: energia elektryczna, gaz płynny, biomasa, olej opałowy, pompa ciepła itp.) oraz wkłady kominkowe opalane drewnem.

13) Gromadzenie odpadów w pojemnikach (w wydzielonych miejscach) w terenach, gdzie odpady te powstają, w tym na poszczególnych działkach, z możliwością selektywnej zbiórki odpadów, okresowy wywóz odpadów na podstawie stosownych umów, na składowisko (docelowo – do zakładu unieszkodliwiania odpadów) zgodnie z zasadami utrzymania czystości i porządku w gminie, wynikającymi ze stosownych przepisów gminnych oraz ustawy o odpadach.

ROZDZIAŁ III
USTALENIA SZCZEGÓŁOWE DLA TERENÓW WYRÓŻNIONYCH W PLANIE

§ 16. 1. Ustala się tereny projektowanej zabudowy mieszkaniowej jednorodzinnej lub zamiennie zabudowy rekreacji indywidualnej, oznaczone na rysunku planu – symbolem: 1MN/US, 2MN/US, 3MN/US, 4MN/US, 5MN/US, 6MN/US, 7MN/US, 8MN/US.

2. Dla terenów o symbolu: 1MN/US, 2MN/US, 3MN/US, 4MN/US, 5MN/US, 6MN/US, 7MN/US, 8MN/US - ustala się następujące zasady zabudowy i zagospodarowania terenu:

a) zasady i warunki podziału na działki budowlane zgodnie z oznaczeniami na rysunku planu – minimalna powierzchnia działki budowlanej 1500 m^2, minimalna szerokość frontu działki – 30 m,

b) maksymalnie jeden budynek mieszkalny jednorodzinny lub rekreacji indywidualnej na jednej działce budowlanej, nie dopuszcza się wolno stojących budynków gospodarczych i garaży,

c) nieprzekraczalne linie zabudowy, minimum 6 m od linii rozgraniczających drogi i ciągi piesze, od strony rzeki Sapiny - zgodnie z oznaczeniami na rysunku planu, niewskazane linie zabudowy, regulują przepisy prawa budowlanego,

d) maksymalna wysokość zabudowy – dwie kondygnacje nadziemne, w tym druga kondygnacja jako użytkowe poddasze, jednak nie więcej niż 10,0 m.

e) dachy dwuspadowe, symetryczne o nachyleniu połaci zawartym w przedziale 35 – 45°, kryte dachówką ceramiczną w odcieniu ceglasto-czerwonym,

f) kierunek kalenicy głównej równoległy do osi drogi oznaczonej symbolem 27KDW, zgodnie z rysunkiem graficznym, lokalizacje budynków wskazane na rysunku planu nie są obligatoryjne, wskazano je w celu określenia obligatoryjnego kierunku kalenic,

g) współczynnik zabudowy – do 15% powierzchni działki,

h) obowiązuje zachowanie nie mniej niż 75% powierzchni działki jako biologicznie czynnej,

i) w granicach działki zabezpieczyć miejsca postojowe dla min. 2 samochodów.

§ 17. 1. Ustala się teren projektowanej zabudowy usługowej turystycznej, oznaczony na rysunku planu – symbolem: 9UT/KS.

2. Dla terenu o symbolu: 9UT/KS - ustala się:

a) przeznaczenie podstawowe: teren zabudowy usługowej, związanej z obsługą ruchu turystycznego, w tym szalet do obsługi plaży ogólnie dostępnej w konturze o symbolu 25UI oraz min. 10 miejsc postojowych dla samochodów osobowych, przeznaczenie uzupełniające: obiekty i urządzenia sportowo-rekreacyjne takie jak: boiska, place do gier i zabaw, wypożyczalnia sprzętu pływającego, basen kąpielowy itp. przeznaczenie uzupełniające: funkcja mieszkaniowa, przeznaczenie dopuszczalne – domki turystyczne typu bungalow, ustala się łączną liczbę miejsc noclegowych nie więcej niż 100.

b) teren usług w konturze o symbolu 9UT/KS i projektowanej plaży w konturze 25UI, winny być użytkowane przez jednego użytkownika,

c) nieprzekraczalne linie zabudowy min. 6 m od drogi oznaczonej symbolem 33KDW i 6 m od ciągu pieszego, od strony rzeki Sapiny, zgodnie z oznaczeniem na rysunku planu,

d) budynki należy sytuować według jednolitego projektu zagospodarowania całego terenu uwzględniającego walory ekspozycji zabudowy i krajobrazu od strony rzeki i drogi powiatowej,

e) maksymalna wysokość zabudowy – 2-kondygnacje nadziemne, w tym druga kondygnacja jako użytkowe poddasze, jednak nie więcej niż 10 m,

f) dachy dwuspadowe symetryczne, o nachyleniu połaci zawartym w przedziale 35 – 50°, kryte dachówką ceramiczną w odcieniu ceglasto – czerwonym,

g) kierunek kalenicy głównej, prostopadły do drogi o symbolu 33KDW,

h) współczynnik zabudowy – do 20%,
i) tereny biologicznie czynne nie mniej niż 50%,

j) w zagospodarowaniu terenu przewidzieć miejsca postojowe dla samochodów osobowych.

3. Dla terenu usług turystycznych o symbolu 9UT/KS zamiennie, ustala się podział terenu na działki zabudowy rekreacji indywidualnej lub mieszkalnej jednorodzinnej, z zachowaniem poniższych ustaleń:

a) minimalna powierzchnia działki zabudowy mieszkalnej jednorodzinnej (rekreacji indywidualnej) – 2 000 m^2, minimalna szerokość frontu działki – 30 m,

b) maksymalnie jeden budynek rekreacji indywidualnej na jednej działce budowlanej, nie dopuszcza się wolno stojących budynków gospodarczych i garaży,

c) nieprzekraczalne linie zabudowy, minimum 6 m od linii rozgraniczających drogi i ciągi piesze, od strony rzeki Sapiny - zgodnie z oznaczeniami na rysunku planu, niewskazane linie zabudowy, regulują przepisy prawa budowlanego,

d) maksymalna wysokość zabudowy – dwie kondygnacje nadziemne, w tym druga kondygnacja jako użytkowe poddasze, jednak nie więcej niż 8,0 m,

e) dachy dwuspadowe, symetryczne o nachyleniu połaci zawartym w przedziale 35 – 45°, kryte dachówką ceramiczną w odcieniu ceglasto-czerwonym,

f) kierunek kalenicy głównej prostopadły do osi drogi oznaczonej symbolem 33KDW,

g) współczynnik zabudowy – do 15% powierzchni działki,

h) obowiązuje zachowanie nie mniej niż 75% powierzchni działki jako biologicznie czynnej,

i) w granicach działki zabezpieczyć miejsca postojowe dla min. 2 samochodów.

§ 18. 1. Ustala się teren istniejącego lasu, oznaczony na rysunku planu – symbolem: 10ZL.

2. Dla terenu o symbolu: 10ZL - ustala się:

a) nakazuje się zachowanie istniejącej zieleni leśnej,

b) nie zezwala się na lokalizację obiektów budowlanych,

c) gospodarowanie zgodnie z ustawą o lasach,

d) zabrania się grodzenia nieruchomości przyległej do rzeki, w odległości mniejszej niż 1,5 m od linii brzegu, a także zakazywania lub uniemożliwiania przechodzenia przez ten obszar.

§ 19. 1. Ustala się tereny projektowanej zieleni parkowej, oznaczone na rysunku planu – symbolem: 11ZP i 12ZP.

2. Dla terenów o symbolu: 11ZP, 12ZP - ustala się:

a) zachowuje się istniejącą zieleń naturalną,

b) nie zezwala się na lokalizację obiektów kubaturowych,

c) możliwość urządzenia terenów jako zieleń parkowa z zachowaniem poniższych ustaleń:

- poziom terenu winien uwzględniać wysokie stany wód osiągające rzędną 117,00 m n. p. m. Kr,
- wprowadzenie rodzimych gatunków drzew i krzewów dostosowanych do warunków fizykochemicznych terenu,
- urządzenie ciągów spacerowych, utwardzonych materiałami wyłącznie naturalnymi,
- możliwość oświetlenia terenu, ustawienia elementów małej architektury ogrodowej, wykonanych z naturalnych materiałów: drewna, trzciny, kamieni np.: ławki, grille terenowe, deszczochrony o powierzchni do 10 m^2, lokalizacja urządzeń rekreacyjno-sportowych: boisk do gier małych i placów zabaw dla dzieci itp.,

d) zabrania się grodzenia nieruchomości przyległych do powierzchniowych wód publicznych w odległości mniejszej niż 1,5 m od linii brzegu rzeki, a także zakazywania lub uniemożliwiania przechodzenia przez ten obszar,

e) minimalny udział powierzchni biologicznie czynnej w powierzchni obszaru: 95%.

§ 20. 1. Ustala się tereny projektowanej zieleni w strefie uciążliwości linii energetycznej 110kV, oznaczone na rysunku planu - symbolem: 13ZI, 14ZI, 15ZI.

2. Dla terenów o symbolu: 13ZI, 14ZI, 15ZI - ustala się:

a) nie zezwala się na lokalizację obiektów budowlanych, za wyjątkiem infrastruktury technicznej,

b) nakazuje się wprowadzenie zieleni niskiej, zakazuje się wprowadzanie nasadzeń drzew i krzewów rosnących do wysokości powyżej 1,5 m,

c) tereny zaleca się pozostawić jako ogólnie dostępne,

d) tereny urządzone w 100% jako biologicznie czynne.

§ 21. 1. Ustala się teren projektowanej zieleni parkowej i urządzeń sportowych, oznaczony na rysunku planu – symbolem: 16ZP/UT.

2. Dla terenu o symbolu: 16ZP/UT - ustala się:

a) przeznaczenie terenu pod zieleń parkową i urządzenia rekreacyjno-sportowe,

b) obiekty kubaturowe należy lokalizować na terenie oznaczonym nieprzekraczalną linią zabudowy, zlokalizować szalet ogólnie dostępny, zabezpieczający jednocześnie potrzeby plaży w konturze o symbolu 24UI,

c) poprowadzić ciąg pieszy, zgodnie z rysunkiem graficznym,

d) współczynnik zabudowy – do 15%.

§ 22. 1. Ustala się tereny projektowanej zieleni parkowej, oznaczone na rysunku planu – symbolem: 17ZP, 18ZP, 19ZP, 20ZP.

2. Dla terenów o symbolu: 17ZP, 18ZP, 19ZP, 20ZP - ustala się:

a) nie zezwala się na lokalizację obiektów budowlanych, za wyjątkiem infrastruktury technicznej i elementów małej architektury ogrodowej,

b) nakazuje się wprowadzenie rodzimych gatunków drzew i krzewów,

c) tereny zaleca się pozostawić jako ogólnie dostępne,

d) ewentualne utwardzenia ścieżek pieszych i terenów rekreacyjnych z materiałów naturalnych,

e) tereny biologicznie czynne winny stanowić nie mniej niż 90%.

§ 23. 1. Ustala się tereny projektowanej zieleni leśnej, oznaczone na rysunku planu - symbolem: 21ZL, 22ZL, 23ZL.

2. Dla terenów o symbolu: 21ZL, 22ZL, 23ZL - ustala się:

a) wprowadzenie nasadzeń rodzimych gatunków drzew i krzewów, stanowiących zieleń izolacyjną od drogi powiatowej, pas o szerokości co najmniej 20 m od linii rozgraniczającej drogę powiatową,

b) zakazuje się obiektów budowlanych za wyjątkiem infrastruktury technicznej, ustawiania elementów reklamowych, prowadzenia ścieżek pieszych i rowerowych.

§ 24. 1. Ustala się tereny projektowanych plaż, oznaczone na rysunku planu – symbolem: 24UI, 25UI.

2. Dla terenów o symbolu: 24UI, 25UI - ustala się:

a) ciągi piesze należy urządzić z naturalnych materiałów,

b) zakazuje się realizacji obiektów kubaturowych, dopuszcza się elementy architektury ogrodowej, prowadzenie infrastruktury technicznej,

c) tereny biologicznie czynne winny stanowić co najmniej 90%.

d) na terenie plaży o symbolu 25UI ustala się lokalizację przystani wodnej, której obsługę należy realizować na terenie o symbolu 9UT/KS, a tereny w/w winny być zagospodarowane przez jednego użytkownika.

§ 25. 1. Ustala się teren koryta rzeki Sapiny, oznaczony na rysunku planu – symbolem: 26WS/ZN.

2. Dla terenu o symbolu: 26WS/ZN - ustala się:

a) poszerzenie koryta rzeki Sapiny w sąsiedztwie konturu o symbolu 24UI i 25UI, jako niezbędnego elementu do prawidłowego funkcjonowania projektowanego kąpieliska i przystani wodnej, które wymaga uzyskania pozwolenia wodnoprawnego.

§ 26. Ustala się teren istniejącej drogi dojazdowej, gminnej, oznaczony na rysunku planu symbolem 27KD o następujących ustaleniach:

a) droga w klasie technicznej D – dojazdowej,

b) poszerzenie odcinka drogi gminnej (nr ewidencyjny działki 25), do szerokości co najmniej 10,0 m w liniach rozgraniczających,

c) minimalna szerokość jezdni– 5,5m,

d) dopuszcza się lokalizację urządzeń i sieci infrastruktury technicznej.

§ 27. Ustala się teren projektowanej drogi wewnętrznej, oznaczony na rysunku planu symbolem 28KDW o następujących ustaleniach:

a) lokalizację planowanych zjazdów z drogi powiatowej Nr 1732 ul. Młyńska w miejscowości Pozezdrze, należy uzgodnić z zarządcą drogi – Zarządem Powiatu w Węgorzewie,

b) szerokość drogi w liniach rozgraniczających - 10,0 m,

c) minimalna szerokość jezdni – 5,5 m,

d) dopuszcza się lokalizację urządzeń i sieci infrastruktury technicznej, lokalizowanie w pasie drogowym planowanych obiektów budowlanych lub urządzeń niezwiązanych z potrzebami zarządzania drogą lub potrzebami ruchu drogowego może nastąpić wyłącznie za zgodą zarządcy drogi – Zarządem Powiatu w Węgorzewie.

§ 28. Ustala się tereny projektowanych dróg wewnętrznych, oznaczone na rysunku planu symbolami 29KDW, 30KDW, 31KDW, 32KDW, 33KDW, 34KDW, o następujących ustaleniach:

a) szerokość dróg w liniach rozgraniczających - min.10,0 m; zakończenie sięgaczem o minimalnych rozmiarach 12,5 m x 12,5 m;

b) minimalna szerokość jezdni – 5,0 m,

c) dopuszcza się lokalizację urządzeń i sieci infrastruktury technicznej.

§ 29. Ustala się teren projektowanej drogi wewnętrznej, dojazdowej oznaczony na rysunku planu symbolem 35KDW, o następujących ustaleniach:

a) szerokość drogi w liniach rozgraniczających - min. 4,0 m;

b) drogę urządzić jako ciąg pieszo-jezdny,

c) dopuszcza się lokalizację urządzeń i sieci infrastruktury technicznej.

§ 30. Ustala się teren istniejącej drogi dojazdowej, gminnej, oznaczony na rysunku planu symbolem 36KX, o następujących ustaleniach:

a) zachowuje się szerokość w istniejących liniach rozgraniczających,

b) drogę urządzić jako ciąg pieszo-jezdny o nawierzchni naturalnej,

c) dopuszcza się lokalizację urządzeń i sieci infrastruktury technicznej.

§ 31. Ustala się tereny projektowanych ciągów pieszych, oznaczone na rysunku planu symbolami: 37KX, 38KX, 39KX, 40KX, o następujących ustaleniach:

a) minimalna szerokość – 3,5 m,

b) dopuszcza się lokalizację urządzeń i sieci infrastruktury technicznej.

ROZDZIAŁ IV
PRZEPISY KOŃCOWE

§ 32. W granicach opracowania planu traci ważność „Miejscowy plan zagospodarowania przestrzennego związany z budową odcinka napowietrznej linii elektroenergetycznej 110kV Węgorzewo – Giżycko w granicach administracyjnych gminy Pozezdrze", uchwalony uchwałą Nr VIII/44/99 Rady Gminy w Pozezdrzu z dnia 21 kwietnia 1999 roku.

§ 33. Uchwala się stawkę procentową, służącą naliczeniu jednorazowej opłaty, o której mowa w art. 36 ust. 4 ustawy o planowaniu i zagospodarowaniu przestrzennym w wysokości:

Symbol w planie	stawka %
1MN/US, 2MN/US, 3MN/US, 4MN/US, 5MN/US, 6MN/US, 7MN/US, 8MN/US	10%
9UT/KS	10%
10ZL	nie dotyczy
11ZP, 12ZP	
13ZI, 14ZI, 15ZI	
16ZP/UT	
17ZP, 18ZP, 19ZP, 20ZP	
21ZL, 22ZL, 23ZL	
24UI, 25UI	
28KDW, 29KDW, 30KDW, 31KDW, 32KDW, 33KDW, 34KDW, 35KDW	
37KX, 38KX, 39KX, 40KX	

§ 34. Wykonanie uchwały powierza się Wójtowi Gminy Pozezdrze.

§ 35. Uchwała podlega ogłoszeniu w Dzienniku Urzędowym Województwa Warmińsko-Mazurskiego.

§ 36. Uchwała wchodzi w życie po upływie 30 dni od dnia ogłoszenia w Dzienniku Urzędowym Województwa Warmińsko-Mazurskiego.

Przewodniczący Rady Gminy
Bohdan Mohyła

Załącznik Nr 1
do uchwały Nr XXXV/226/09
Rady Gminy Pozezdrze
z dnia 7 października 2009 r.

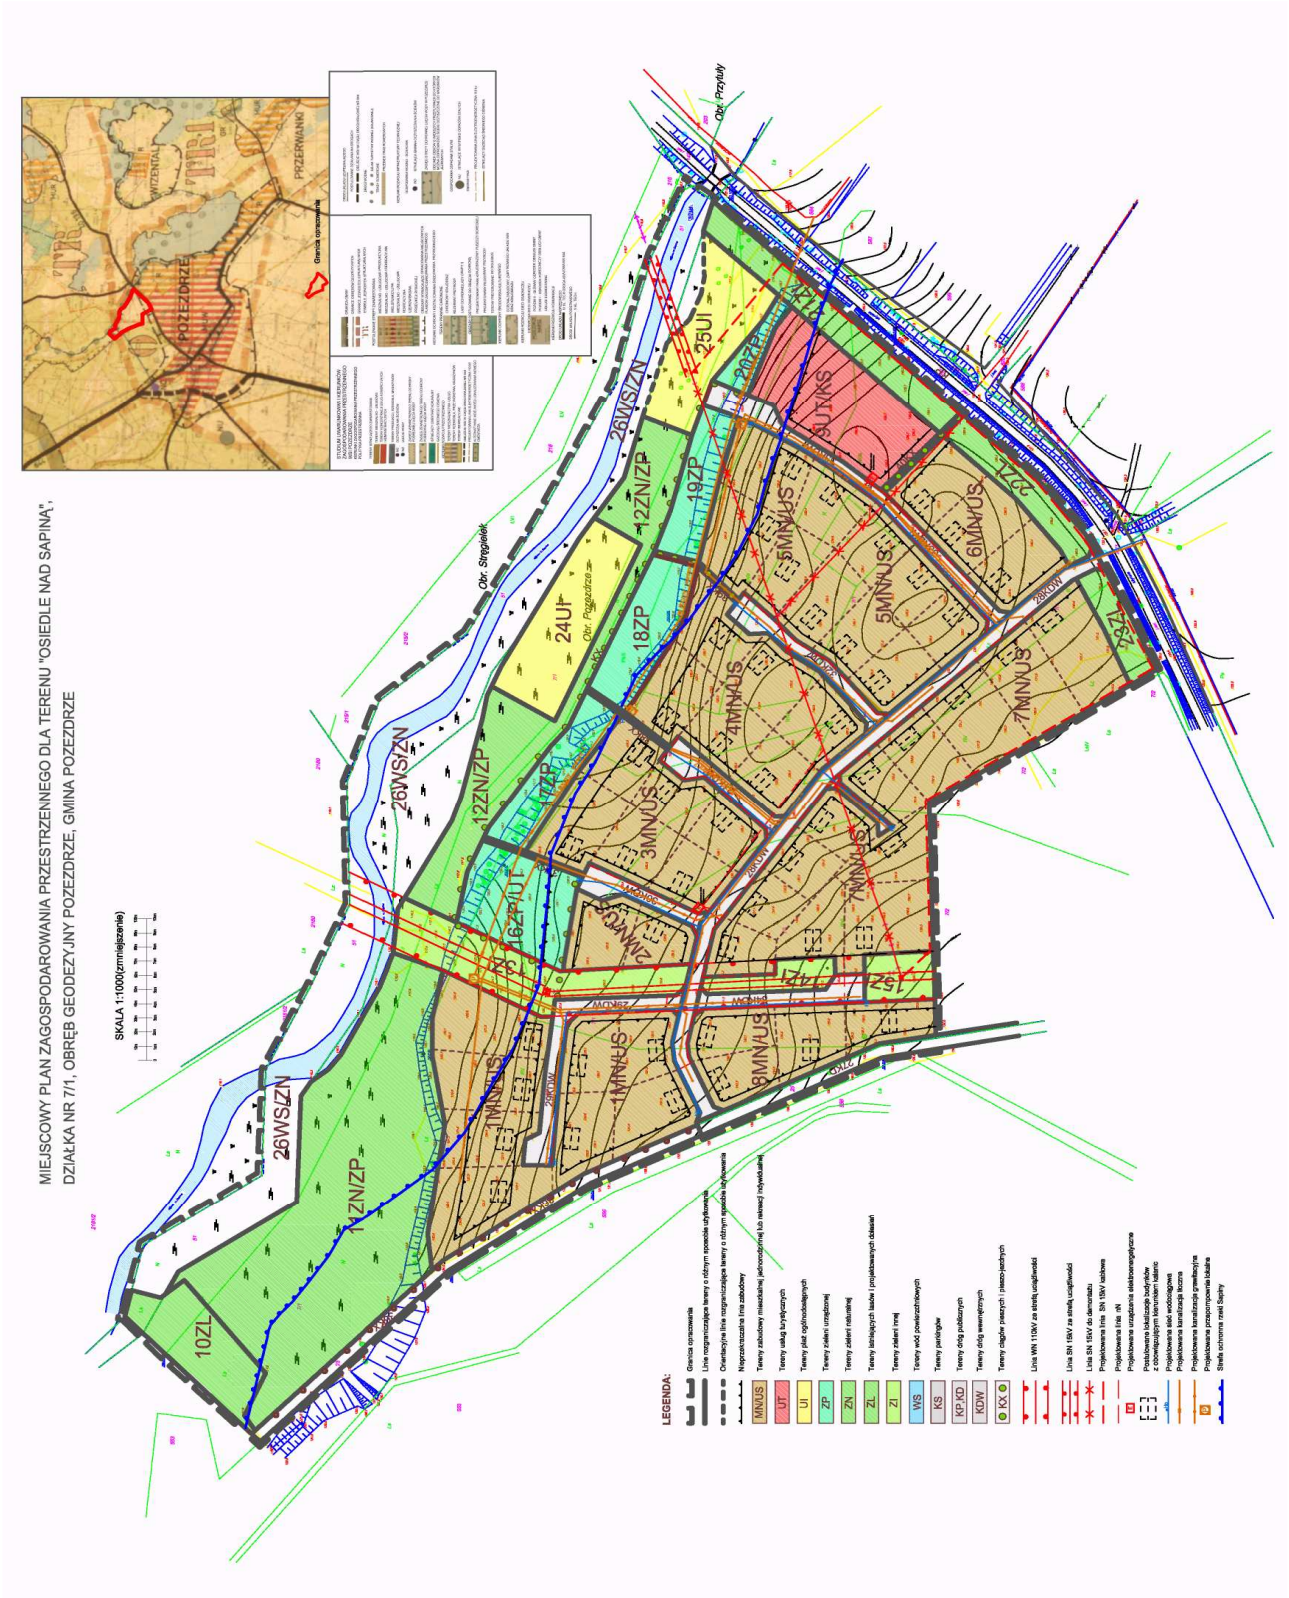

Załącznik Nr 2
do uchwały Nr XXXV/226/09
Rady Gminy Pozezdrze
z dnia 7 października 2009 r.

Zgodnie z art. 20 ust. 1 ustawy z dnia 27 marca 2003 r. o planowaniu i zagospodarowaniu przestrzennym stwierdza się zgodność miejscowego planu zagospodarowania przestrzennego obejmującego działkę o nr geodezyjnym 7/1 w obrębie geodezyjnym Pozezdrze z ustaleniami zawartymi w Studium Uwarunkowań i Kierunków Zagospodarowania Przestrzennego Gminy Pozezdrze przyjętego uchwałą Nr XII/60/99 Rady Gminy w Pozezdrzu z dnia 27 sierpnia 1999 r. w sprawie zatwierdzenia Studium Uwarunkowań i Kierunków Zagospodarowania Przestrzennego Gminy Pozezdrze.

Załącznik Nr 3
do uchwały Nr XXXV/226/09
Rady Gminy Pozezdrze
z dnia 7 października 2009 r.

Zgodnie z art. 17 pkt 11 ustawy z dnia 27 marca 2003 r. o planowaniu i zagospodarowaniu przestrzennym termin wnoszenia uwag do w/w projektu miejscowego planu zagospodarowania przestrzennego wyznaczono do 02 września 2009 r. W wyznaczonym terminie nie wpłynęła żadna uwaga.

Załącznik Nr 4
do uchwały Nr XXXV/226/09
Rady Gminy Pozezdrze
z dnia 7 października 2009 r.

W granicach planu wskazuje się teren projektowanej plaży w konturze o symbolu 25UI i infrastrukturę techniczną, jako przestrzenie publiczne należące do zadań własnych gminy, o których mowa w przepisach art. 20 ust. 1 ustawy o planowaniu i zagospodarowaniu przestrzennym, a w zależności od potrzeb, ustala się możliwość wyznaczenia innych przestrzeni publicznych.

2315

UCHWAŁA Nr XXXII/207/09

Rady Gminy Lidzbark Warmiński

z dnia 10 września 2009 r.

w sprawie zarządzenia poboru podatku rolnego, leśnego i podatku od nieruchomości w drodze inkasa, określenia inkasentów oraz wysokości wynagrodzenia za inkaso.

Na podstawie art. 6b ustawy z dnia 15 listopada 1984 r. o podatku rolnym (Dz. U. z 2006 r. Nr 136, poz. 969, Nr 191, poz. 1412, Nr 245, poz. 1775, Nr 249, poz. 1825, z 2007 r. Nr 109, poz. 747, z 2008 r. Nr 116, poz. 730 i Nr 237, poz. 1655 oraz z 2009 r. Nr 56, poz. 458), art. 6 ust. 8 ustawy z dnia 30 października 2002 r. o podatku leśnym (Dz. U. Nr 200, poz. 1682 i Nr 216, poz. 1826, z 2005 r. Nr 164, poz. 1365, Nr 143, poz. 1199 i Nr 179, poz. 1484, z 2006 r. Nr 245, poz. 1775, z 2008 r. Nr 116, poz. 730 i z 2009 r. Nr 56, poz. 458) oraz art. 6 ust. 12 ustawy z dnia 12 stycznia 1991 r. o podatkach i opłatach lokalnych (Dz. U. z 2006 r. Nr 121, poz. 844, Nr 220, poz. 1601, Nr 225, poz. 1635 i Nr 223, poz. 1463, Nr 245, poz. 1775, Nr 249, poz. 1828 i Nr 251, poz. 1847, z 2008 r. Nr 93, poz. 585, Nr 116, poz. 730 oraz z 2009 r. Nr 56, poz. 458) Rada Gminy uchwala, co następuje:

§ 1. Zarządza się pobór w drodze inkasa podatku rolnego, leśnego oraz podatku od nieruchomości od osób fizycznych.

§ 2. Na inkasentów wyznacza się sołtysów poszczególnych sołectw.

§ 3. Od zainkasowanych i terminowo wpłaconych na rzecz budżetu gminy podatków, o których mowa w § 1, inkasentom przysługuje wynagrodzenie w wysokości określonej w załączniku do uchwały.

§ 4. Traci moc uchwała Nr V/33/03 Rady Gminy Lidzbark Warmiński z dnia 15 kwietnia 2003 r. w sprawie zarządzania poboru podatku rolnego, leśnego i podatku od nieruchomości w drodze inkasa, określenia inkasentów oraz wysokości wynagrodzenia za inkaso.

§ 5. Wykonanie uchwały powierza się Wójtowi Gminy.

§ 6. Uchwała wchodzi w życie po upływie 14 dni od dnia ogłoszenia w Dzienniku Urzędowym Województwa Warmińsko-Mazurskiego.

Przewodniczący Rady Gminy
Jan Znamierowski

Załącznik
do uchwały Nr XXXII/207/09
Rady Gminy Lidzbark Warmiński
z dnia 10 września 2009 r.

L.p.	Sołectwo	Stawka procentowa wynagrodzenia
1.	BABIAK	3,5%
2.	BLANKI	3,5%
3.	BOBROWNIK	5,0%
4.	BUGI	10,0%
5.	DRWĘCA	5,0%
6.	IGNALIN	3,5%
7.	JAGOTY	5,0%
8.	JARANDOWO	5,5%
9.	KRASZEWO	3,0%
10.	KASZUNY	12,0%
11.	KIERZ	14,0%
12.	KOTOWO	8,0%
13.	KONIEWO	5,0%
14.	KOCHANÓWKA	5,5%
15.	KŁĘBOWO	4,0%
16.	KNIPY	4,0%
17.	LAUDA	10,0%
18.	ŁABNO	10,0%
19.	ŁANIEWO	5,0%
20.	MARKAJMY	6,0%
21.	MIEJSKA WOLA	7,0%
22.	MEDYNY	5,0%
23.	MIŁOGÓRZE	5,0%
24.	NOWA WIEŚ WIELKA	5,0%
25.	NOWOSADY	6,0%
26.	POMOROWO	10,0%
27.	REDY	6,0%
28.	ROGÓŻ	3,5%
29.	RUNOWO	3,5%
30.	SARNOWO	6,0%
31.	STRYJKOWO	5,0%
32.	ŚWIĘTNIK	7,0%
33.	SURYTY	8,0%
34.	WORKIEJMY	8,0%
35.	WIELOCHOWO	6,0%
36.	ŻYTOWO	7,0%
37.	PILNIK	7,0%
38.	MORAWA	7,0%
39.	ZARĘBY	7,0%
40.	WRÓBLIK	7,0%

2316

UCHWAŁA Nr XXXVI/250/09

Rady Miejskiej w Tolkmicku

z dnia 25 września 2009 r.

w sprawie stawek opłaty od posiadania psów oraz określenia terminu płatności, inkasentów i określenia wysokości wynagrodzenia za inkaso tej opłaty.

Na podstawie art. 18a ust. 1 i 19 pkt 1) lit. f ustawy z dnia 12 stycznia 1991 r. o podatkach i opłatach lokalnych[1)] (tekst jednolity: Dz. U. z 2006 r. Nr 121, poz. 844, Nr 220, poz. 1601, Nr 225, poz. 1635, Nr 249, poz.1828, Nr 251, poz. 1847, Nr 245, poz. 1775; z 2008 r. Nr 93, poz. 585, Nr 116, poz. 730; z 2009 r. Nr 56, poz. 458, Nr 223, poz. 1463) oraz art. 18 ust. 2 pkt 8 ustawy z dnia 8 marca 1990 r. o samorządzie gminnym (tekst jednolity; Dz. U. 2001 r. Nr 142, poz. 1591, z 2002 r. Nr 23, poz. 220, Nr 62, poz. 558, Nr 113, poz. 984, Nr 214, poz. 1806, Nr 153, poz. 1271, Nr 214, poz. 1806; z 2003 r. Nr 80, poz. 717, Nr 162, poz. 1568; z 2004 r. Nr 102, poz. 1055, Nr 116, poz. 1203; z 2005 r. Nr 172, poz. 1441, Nr 175, poz. 1457; z 2006 r. Nr 17, poz. 128, Nr 181, poz. 1337, z 2007 r. Nr 48, poz. 327, Nr 138, poz. 974, Nr 173, poz. 1218, z 2008 r. Nr 180, poz. 1111, Nr 223, poz. 1458, z 2009 r. Nr 52, poz. 420) uchwala się, co następuje:

§ 1. 1. Stawkę roczną opłaty od posiadania psów ustala się w wysokości 25,00 złotych za każdego psa.

2. Opłata od posiadania psów płatna jest jednorazowo bez odrębnego wezwania do dnia 15 września danego roku podatkowego.

§ 2. 1. Zarządza się pobór opłaty od posiadania psów w drodze inkasa.

2. Wyznacza się inkasentów uprawnionych do pobierania opłaty, którzy są sołtysami i działają na terenie własnych sołectw.

3. Na terenie Miasta Tolkmicka – opłatę uiszcza się bezpośrednio w kasie lub na rachunek bankowy Urzędu Miasta i Gminy Tolkmicko.

§ 3. Za pobór opłaty od posiadania psów inkasentowi przysługuje wynagrodzenie w wysokości 5,00 zł za jednego psa.

§ 4. Traci moc uchwała Nr XII/77/07 Rady Miejskiej w Tolkmicku z dnia 30 października 2007 r. w sprawie stawek opłaty od posiadania psów, określenia terminu płatności inkasentów i określenia wysokości wynagrodzenia za inkaso tego podatku (Dz. Urz. Województwa Warmińsko-Mazurskiego Nr 203 poz. 2700).

§ 5. Wykonanie uchwały powierza się Burmistrzowi Tolkmicka.

§ 6. Uchwała podlega ogłoszeniu w Dzienniku Urzędowym Województwa Warmińsko-Mazurskiego i obowiązuje w roku budżetowym od 1 stycznia 2010 roku.

Przewodnicząca Rady Miejskiej
Dorota Chamczyk

[1] Niniejsza ustawa dokonuje w zakresie swojej regulacji wdrożenia następujących dyrektyw Wspólnot Europejskich
1) dyrektywy 92/106/EWG z dnia 7 grudnia 1992 r. w sprawie ustanowienia wspólnych zasad dla niektórych typów transportu kombinowanego towarów miedzy państwami członkowskimi (Dz. U. WE L 368 z 17.12.1992,
2) dyrektywy 1999/62-/WE z dnia 17 czerwca 1999r w sprawie pobierania opłat za użytkowanie niektórych typów infrastruktury przez pojazdy ciężarowe (DZ. Urz. WE L 187 z 20.07.1999 r.).
Dane dotyczące ogłoszenia aktów prawa Unii Europejskiej, zamieszczone w niniejszej ustawie – z dniem uzyskania przez rzeczpospolitą Polską członkostwa w Unii Europejskiej – dotyczą ogłoszenia tych aktów w Dzienniku Urzędowym Unii Europejskiej – wydanie specjalne

2317

UCHWAŁA Nr VI/42/2009

Rady Gminy Rychliki

z dnia 28 września 2009 r.

w sprawie określenia tygodniowego obowiązkowego wymiaru zajęć nauczycieli realizujących w ramach stosunku pracy obowiązki określone dla stanowiska o różnym tygodniowym obowiązkowym wymiarze godzin oraz pedagogów, psychologów, logopedów, doradców zawodowych zatrudnionych w pełnym wymiarze w szkołach prowadzonych przez gminę Rychliki.

Na podstawie art. 42 ust. 7 pkt 1, 2 i 3 w związku z art. 91d pkt 1 ustawy z dnia 26 stycznia 1982 r.- Karta Nauczyciela (Dz. U. z 2006 r. Nr 97, poz. 674, Nr 170, poz. 1218, Nr 220, poz. 1600; Dz. U. z 2007 r. Nr 17, poz. 95, Nr 80, poz. 542, Nr 158, poz. 1103, Nr 102, poz. 689, Nr 176, poz. 1238, Nr 191, poz. 1369, Nr 247, poz. 1821; Dz. U. z 2008 r. Nr 145, poz. 917 oraz Dz. U. z 2009 r. Nr 1, poz. 1) – Rada Gminy Rychliki uchwała, co następuje:

§ 1. Określa się tygodniowy, obowiązkowy wymiar godzin zajęć dydaktycznych, wychowawczych lub opiekuńczych, w pełnym wymiarze zajęć, według poniższych norm:

Lp.	STANOWISKO	Obowiązkowy tygodniowy wymiar godzin
1	Nauczyciele wspomagający, posiadający specjalne przygotowanie pedagogiczne do pracy w przedszkolu ogólnodostępnym z oddziałami integracyjnymi	25
2	Nauczyciele wspomagający, posiadający specjalne przygotowanie pedagogiczne do pracy w szkole ogólnodostępnej z oddziałami integracyjnymi	20
3	Pedagodzy, psycholodzy, logopedzi, doradcy zawodowi	20

§ 2. 1. Określa się tygodniowo obowiązkowy wymiar godzin zajęć dla nauczycieli zatrudnionych w pełnym wymiarze czasu pracy realizujących w ramach stosunku pracy obowiązki określone dla stanowisk o różnym tygodniowym obowiązkowym wymiarze godzin w szkołach i przedszkolu, w następujący sposób:

a) Wymiar etatu nauczycieli stanowić będzie suma ilorazów liczby realizowanych tygodniowo godzin pracy na danym stanowisku, co obrazuje następujący wzór:
WE= a/A + b/B (…),
gdzie:

- a, b (…) - to liczba godzin zajęć przydzielonych nauczycielowi zgodnie z arkuszem organizacyjnym,
- A, B (…) – to liczba godzin tygodniowego obowiązkowego wymiaru zajęć dla poszczególnych stanowisk dydaktycznych, wychowawczych i opiekuńczych,
- WE - wymiar etatu nauczyciela.

b) tygodniowy obowiązkowy wymiar godzin zajęć nauczycieli stanowić będzie iloraz łącznej liczby przepracowanych godzin przez nauczyciela i wymiaru etatu tego nauczyciela (a + b)/ WE;
gdzie:
- a, b …. - to liczba godzin zajęć przydzielonych nauczycielowi,
- WE – to wymiar etatu nauczyciela.

c) w przypadku, gdy uzyskany wynik ilości godzin tygodniowego obowiązkowego wymiaru zajęć stanowić będzie liczbę nie należącą do liczb naturalnych, uzyskany tygodniowy obowiązkowy wymiar godzin zajęć nauczyciela zaokrągla się w ten sposób, że czas zajęć do 0,5 godziny pomija się, a co najmniej 0,5 godziny i więcej zaokrągla się w górę do pełnej godziny,

d) wszystkie godziny realizowane przez nauczycieli, powyżej ustalonego tygodniowego obowiązkowego wymiaru godzin, o których mowa w ust. 1 stanowić będą godziny ponadwymiarowe dla nowo obliczonego pensum.

§ 3. Dyrektorowi i wicedyrektorowi szkoły oraz nauczycielowi, pełniącemu inne stanowisko kierownicze w szkole, a także nauczycielowi, który obowiązki kierownicze pełni w zastępstwie nauczyciela, któremu powierzono stanowisko kierownicze, obniża się tygodniowy obowiązkowy wymiar godzin zajęć dydaktycznych, wychowawczych i opiekuńczych o liczbę godzin zajęć stanowiącą różnicę między obowiązującym nauczyciela tygodniowym wymiarem zajęć, a wymiarem określonym w poniższej tabeli:

Lp.	STANOWISKO	Tygodniowy wymiar zajęć
1.	Dyrektor przedszkola/ szkoły/ gimnazjum do 4 oddziałów 5-10 oddziałów 11-16 oddziałów powyżej 16 oddziałów	 5 4 3 2
2.	Dyrektor Zespołu Szkół	0
3.	Wicedyrektor szkoły/ gimnazjum/ zespołu szkół	5 godzin

§ 4. Wykonanie uchwały powierza się Wójtowi Gminy Rychliki.

§ 5. Traci moc uchwała Nr VII/40/2007 Rady Gminy Rychliki z dnia 7 sierpnia 2007 r. w sprawie zasad udzielania i rozmiaru zniżek oraz tygodniowego obowiązkowego wymiaru godzin zajęć niektórych nauczycieli szkół i placówek oświatowych prowadzonych przez gminę Rychliki.

§ 6. Uchwała wchodzi w życie po upływie 14 dni od dnia ogłoszenia w Dzienniku Urzędowym Województwa Warmińsko-Mazurskiego.

Przewodniczący Rady Gminy
Mieczysław Szczotka

2318

UCHWAŁA Nr VI/46/2009

Rady Gminy Rychliki

z dnia 28 września 2009 r.

w sprawie wprowadzenia zmian do Statutu Gminy Rychliki.

Na podstawie art. 18 ust. 2 pkt 1 ustawy z dnia 8 marca 1990 roku o samorządzie gminnym (Dz. U. z 2001 roku Nr 142, poz. 1591; z 2002 roku Nr 23, poz. 220, Nr 62, poz. 558, Nr 113, poz. 984, Nr 153, poz. 1271, Nr 214, poz. 1806; z 2003 roku Nr 80, poz. 717, Nr 162, poz. 1568; z 2004 roku Nr 102, poz. 1055, Nr 116, poz. 1203, Nr 167, poz. 1759; z 2005 roku Nr 172, poz. 1441, Nr 175, poz. 1457; z 2006 roku Nr 17, poz. 128, Nr 181, poz. 1337; z 2007 roku Nr 48, poz. 327, Nr 138, poz. 974, Nr 173, poz. 1218; z 2008 roku Nr 180, poz. 1111, Nr 223, poz. 1458; z 2009 roku Nr 52, poz. 420), w związku z § 80 Statutu Gminy Rychliki (Dziennik Urzędowy Województwa Warmińsko-Mazurskiego z 2003 roku Nr 72, poz. 1077, Nr 120, poz. 1591; z 2005 roku Nr 31, poz. 461, Nr 101, poz. 1365; z 2007 roku Nr 195, poz. 2486; z 2008 roku Nr 70, poz. 1350; z 2009 roku Nr 64, poz. 1019) - Rada Gminy Rychliki uchwala, co następuje:

§ 1. W Statucie Gminy Rychliki uchwalonego uchwałą Nr I/5/2003 Rady Gminy Rychliki z dnia 31 marca 2003 roku (Dz. Urz. Województwa Warmińsko-Mazurskiego z 2003 roku Nr 72, poz. 1077 z późniejszymi zmianami) wprowadza się następujące zmiany:

1. W Rozdziale IV:

1) § 53 pkt 2 otrzymuje brzmienie:
„2. Czynności w sprawach z zakresu prawa pracy wobec wójta dotyczące ustalenia wynagrodzenia wykonuje rada gminy a związane z nawiązaniem i rozwiązaniem stosunku pracy wykonuje jej przewodniczący .”

2) w § 63 pkt 1 podp. 2 wykreśla się zapis „sekretarz gminy”.

2. W załączniku Nr 2 do Statutu Gminy Rychliki uchwalonego uchwałą Nr I/5/2003 Rady Gminy Rychliki z dnia 31 marca 2003 roku (Dz. Urz. Woj. Warm.-Maz. z 2003 roku Nr 72, poz. 1077, z późniejszymi zmianami) w

wykazie jednostek organizacyjnych Gminy Rychliki dodaje się pkt 5 w brzmieniu:

„5. Szkoła Podstawowa w Jelonkach.”

3. Ilekroć w statucie występuje zapis „ustawa z dnia 22 marca 1990 roku o pracownikach samorządowych (Dz. U. Nr 142, poz. 1593 z 2001 r. z późniejszymi zmianami)”, zastępuje się go na „ustawa z dnia 21 listopada 2008 roku o pracownikach samorządowych (Dz. U. Nr 223, poz. 1458).

§ 2. Uchwała wchodzi w życie po upływie 14 dni od dnia ogłoszenia w Dzienniku Urzędowym Województwa Warmińsko-Mazurskiego.

Przewodniczący Rady Gminy
Mieczysław Szczotka

2319

UCHWAŁA Nr XXXIX/288/09

Rady Miejskiej w Dobrym Mieście

z dnia 1 października 2009 r.

w sprawie uchwalenia miejscowego planu zagospodarowania przestrzennego fragmentu miasta Dobre Miasto w rejonie ulic Grudziądzka i Łużycka.

Na podstawie art. 18 ust. 2 pkt 5 ustawy z dnia 8 marca 1990 r. o samorządzie gminnym (Dz. U. z 2001 r. Nr 142, poz. 1591, z 2002 r. Nr 23, poz. 220, Nr 62, poz. 558, Nr 113, poz. 984, Nr 153, poz. 1271, Nr 214, poz. 1806, z 2003 r. Nr 80, poz. 717, Nr 162, poz. 1568, z 2004 r. Nr 102, poz. 1055, Nr 116, poz. 1203, Nr 167, poz. 1759, z 2005 r. Nr 172, poz. 1441, Nr 175, poz. 1457, z 2006 r. Nr 17, poz. 128, Nr 181, poz. 1337, z 2007 r. Nr 138, poz. 974, Nr 173, poz. 1218; z 2008 r. Nr 180, poz. 1111; Nr 223, poz. 1458; z 2009 r. Nr 52, poz. 420) i art. 20 ust. 1 ustawy z dnia 27 marca 2003 r. o planowaniu i zagospodarowaniu przestrzennym (Dz. U. z 2003 r. Nr 80, poz. 717, z 2004 r. Nr 6, poz. 41, Nr 141, poz. 1492, z 2005 r. Nr 113, poz. 954, Nr 130, poz. 1087, z 2006 r. Nr 45, poz. 319, Nr 225, poz. 1635, z 2007 r. Nr 127, poz. 880; z 2008 r. Nr 199, poz. 1227, Nr 201, poz. 1237; Nr 220, poz. 1413) Rada Miejska w Dobrym Mieście uchwala, co następuje:

§ 1. 1. Uchwala się miejscowy plan zagospodarowania przestrzennego fragmentu miasta Dobre Miasto w rejonie ulic Grudziądzka i Łużycka, zwany dalej „planem”.

2. Ustalenia planu stanowią treść uchwały.

§ 2. 1. Granice planu określa uchwała Nr XV/89/07 Rady Miejskiej w Dobrym Mieście z dnia 15 listopada 2007 r. w sprawie: przystąpienia do sporządzenia miejscowego planu zagospodarowania przestrzennego fragmentu miasta Dobre Miasto w rejonie ulic Grudziądzka i Łużycka.

2. Rysunek planu, sporządzony na mapie zasadniczej w skali 1:1000, stanowi załącznik Nr 1 do uchwały, obowiązujący w następującym zakresie ustaleń planu:

a) granic planu,

b) linii rozgraniczających tereny o różnym przeznaczeniu i zasadach zagospodarowania,

c) nieprzekraczalnych linii zabudowy,

d) oznaczeń przeznaczenia terenów na cele: MU – zabudowy mieszkaniowo-usługowej, ZI – zieleni izolacyjnej, ZP – zieleni parkowej, ZU – zieleni urządzonej, KD – dróg publicznych, KD(J)- komunikacji pieszo jezdnej.

3. Rozstrzygnięcie o sposobie rozpatrzenia uwag do projektu planu stanowi załącznik Nr 2 do uchwały.

4. Rozstrzygnięcie o sposobie realizacji zapisanych w planie inwestycji z zakresu infrastruktury technicznej, które należą do zadań własnych gminy oraz zasadach ich finansowania, stanowi załącznik Nr 3 do niniejszej uchwały.

5. Stwierdzenie zgodności planu ze studium uwarunkowań i kierunków zagospodarowania przestrzennego gminy Dobre Miasto, stanowi załącznik Nr 4 do niniejszej uchwały.

6. Wskazane na rysunku planu sieci infrastruktury technicznej stanowią treści informacyjne planu.

§ 3. Ustalenia dotyczące przeznaczenia terenów:

Oznaczenie terenu	Przeznaczenie terenu na cele:
1MU, 2MU, 3MU, 4MU, 5MU, 6MU, 7MU	zabudowy mieszkaniowo-usługowej
1ZI	zieleni izolacyjnej
1ZP	zieleni parkowej
1ZU	zieleni urządzonej
1KD, 2KD, 3KD, 4KD, 5KD	dróg publicznych
1KD(J), 2KD(J)	komunikacji pieszo-jezdnej

§ 4. Ustalenia dotyczące zasad ochrony i kształtowania ładu przestrzennego:

1. W granicach planu zasady ochrony i kształtowania ładu przestrzennego ustala się poprzez:

a) lokalizacje zabudowy mieszkaniowo-usługowej oraz zieleni parkowej i układu komunikacyjnego, dostosowane do warunków ekofizjograficznych terenu w celu ochrony walorów przyrodniczych i terenowych,

b) zasady kształtowania zabudowy i podziału terenu na działki budowlane, w tym ustaleń nieprzekraczalnych linii zabudowy.

2. W granicach planu tereny dróg publicznych oznaczonych w rysunku planu symbolem 1KD, 2KD, 3KD, 4KD, 5KD stanowią tereny lokalizacji inwestycji celu publicznego, o których mowa w przepisach art. 2 pkt 5 ustawy o planowaniu i zagospodarowaniu przestrzennym.

§ 5. Ustalenia dotyczące zasad ochrony środowiska, przyrody i krajobrazu kulturowego.

1. Zadrzewienia oznaczone na rysunku planu podlegają ochronie z tytułu przepisów o ochronie przyrody.

2. W granicach planu dla terenu oznaczonego symbolem: 1ZP wprowadza się zakaz zabudowy terenu obiektami budowlanymi oraz prowadzenia innych robót budowlanych za wyjątkiem:

a) sieci uzbrojenia terenu i urządzeń infrastruktury technicznej;

b) ciągów spacerowych;

c) obiektów małej architektury;

d) terenowych obiektów sportowych.

3. W granicach planu wskazuje się (odpowiednio) w odniesieniu do poziomu hałasu następujące rodzaje terenów, o których mowa w przepisach prawa ochrony środowiska:

a) pod zabudowę mieszkaniowo-usługową – tereny oznaczone symbolami: 1MU, 2MU, 3MU, 4MU, 5MU, 6MU, 7MU.

4. W granicach planu tereny podmokłe oraz oczka wodne należy pozostawić w stanie naturalnym.

§ 6. Ustalenia dotyczące parametrów i wskaźników kształtowania zabudowy:

Oznaczenie terenu	Parametry i wskaźniki kształtowania zabudowy
1MU, 2MU, 3MU, 4MU, 5MU, 6MU, 7MU	1. Budynki mieszkalno-usługowe należy kształtować jako jednorodzinne szeregowe: a) o wysokości trzech kondygnacji nadziemnych z trzecią kondygnacją w poddaszu użytkowym w przypadku zastosowania dachu wielospadowego o kącie nachylenia połaci dachowych do płaszczyzny przekroju poziomego budynku w przedziale 35°-45° b) o wysokości dwóch kondygnacji nadziemnych w przypadku zastosowania dachu płaskiego. 2. Ustala się możliwość kształtowania zabudowy w układzie ciągłych pierzei ulicznych. 3. Usługi nieuciążliwe przewiduje się jako wbudowane w parterze budynków mieszkalnych. Dopuszcza się lokalizację usług w wydzielonej kubaturze budynku. 4. W granicach działek budowlanych zezwala się na budowę jednego budynku garażowego lub gospodarczo-garażowego w jednej bryle z zabudową mieszkaniowo-usługową. 5. W granicach oznaczonego terenu na każdej z działek budowlanych: a) udział łącznej powierzchni zabudowy budynkiem mieszkalnym jednorodzinnym w powierzchni działki nie powinien przekroczyć wielkości 70%, b) minimalny udział powierzchni biologicznie czynnej w powierzchni działki powinien wynosić 20%. 6. Na każdej z działek budowlanych minimalny udział powierzchni biologicznie czynnej w powierzchni działki powinien wynosić 20%. 7. Ogrodzenia działek budowlanych należy kształtować jako ażurowe o maksymalnej wysokości 150 cm od poziomu terenu, z wykluczeniem stosowania wypełnień z elementów betonowych i żelbetowych. Zakazuje się wykonywania ogrodzeń od frontu działek budowlanych.
1ZI	1. W granicach oznaczonego terenu nie zezwala się na budowę budynków.
1ZU	1. W granicach oznaczonego terenu nie zezwala się na budowę budynków 2. Ustala się możliwość lokalizacji placu zabaw, w tym: a) piaskownic, b) terenowych obiektów sportowych stanowiących budowle według prawa budowlanego, c) obiektów małej architektury.
1ZP	1. W granicach oznaczonego terenu nie zezwala się na budowę budynków. 2. Ustala się możliwość lokalizacji terenowych obiektów sportowych, stanowiących budowle według prawa budowlanego.

Nieustalone w planie warunki zabudowy regulują (odpowiednio) właściwe przepisy budowlane.

§ 7. Ustalenia dotyczące zasad podziału terenu na działki budowlane.

Podział terenu na działki budowlane powinien spełniać warunki określone przepisami ustawy o gospodarce nieruchomościami, z zachowaniem następujących zasad:

a) minimalna szerokość działki - 8,40 m,

b) minimalna powierzchnia działki dla zabudowy mieszkaniowo-usługowej – 220 m^2.

§ 8. Ustalenia dotyczące zasad budowy systemów komunikacji i infrastruktury technicznej.

1. Drogi i ciągi komunikacyjne.

Oznaczenie terenu	Funkcja komunikacyjna	Szerokość pasa drogowego w liniach rozgraniczających
5KD	droga publiczna wojewódzka	30m
1KD, 3KD	drogi publiczne gminne	12 m
2KD	droga publiczna gminna	15 m
4KD	droga publiczna gminna	20 m
1KD(J)	ciąg pieszo-jezdny	20 m
2KD(J)	ciąg pieszo-jezdny	5 m

2. W granicach planu dla terenów przyległych do drogi wojewódzkiej nr 530 ustala się obsługę komunikacyjną poprzez: drogi dojazdowe bez bezpośredniego dostępu do w/w drogi wojewódzkiej.

3. W przypadku budowy sieci gazowych należy wykonać je na warunkach określonych właściwymi przepisami odrębnymi z zachowaniem normatywnych odległości projektowanych urządzeń i obiektów. Sieć gazową lokalizować w pasach zieleni bądź w ciągach pieszych.

4. W granicach planu:

a) budowę sieci i urządzeń infrastruktury technicznej należy realizować w liniach rozgraniczających pasów drogowych. Dopuszcza się realizację w/w sieci i urządzeń w działkach budowlanych,

b) zabudowa budynkami przeznaczonymi na pobyt ludzi powinna mieć zapewnioną możliwość przyłączenia do sieci: wodociągowej, kanalizacji sanitarnej i elektroenergetycznej rozdzielczej NN,

c) zaopatrzenie w ciepło należy zrealizować z indywidualnych źródeł ciepła z wykluczeniem stosowania paliw wysokoemisyjnych (tj. węgla kamiennego, węgla brunatnego, koksu), z zewnętrznych sieci gazowych, o ile pozwalają na to właściwe przepisy szczególne, lub z miejskiej sieci cieplnej,

d) wody opadowe należy odprowadzić na teren nieutwardzony działek budowlanych, bądź ująć w system kanalizacji deszczowej wyposażonej w niezbędne urządzenia podczyszczające (alternatywnie zezwala się na inne rozwiązania zgodne z warunkami określonymi przepisami prawa wodnego i budowlanego).

5. Zasady przyłączeń, o których mowa w punktach: 2, 3b należy określić w stosownych warunkach technicznych, wydawanych na podstawie właściwych przepisów odrębnych.

6. W robotach budowlanych elektroenergetycznych należy skablować sieci i przyłączenia elektroenergetyczne.

7. Dopuszcza się lokalizację urządzeń elektroenergetycznych (stacji transformatorowej 15/0,4kV) wraz z wydzieleniem pasów technicznych pod urządzenia energetyczne w liniach rozgraniczających pasów drogowych.

8. W przypadku wystąpienia kolizji istniejących urządzeń elektroenergetycznych z projektowanym zagospodarowaniem terenu należy je przebudować po nowej trasie lub dostosować do wymogów określonych przepisami odrębnymi. O określenie warunków przebudowy kolizji należy wystąpić do właściwego operatora sieci.

9. Lokalizacja obiektów budowlanych w stosunku do istniejących i nowoprojektowanych urządzeń energetycznych może być realizowana z uwzględnieniem odległości wynikających z odrębnych norm i przepisów. W miejscach lokalizacji urządzeń elektroenergetycznych (sieci infrastruktury technicznej) zabrania się nasadzania drzew i krzewów, wznoszenia budowli oraz budowy ogrodzeń.

10. Zaopatrzenie w wodę należy zrealizować z miejskiej sieci wodociągowej.

11. Ścieki z terenu w granicach planu należy odprowadzić do miejskiej sieci kanalizacji sanitarnej, z przesyłem ścieków do miejskiej oczyszczalni ścieków. Nie zezwala się na stosowanie zbiorników bezodpływowych na ścieki.

12. Linie telekomunikacyjne w granicach planu należy projektować jako podziemne z rozprowadzeniem w terenach przeznaczonych pod ciągi komunikacyjne. Dopuszcza się lokalizację sieci i urządzeń infrastruktury telekomunikacyjnej na terenach przeznaczonych pod zabudowę.

13. Gromadzenie odpadów stałych – zgodnie z zasadami określonymi w gminnym programie gospodarki odpadami – nie dopuszcza się utylizacji i składowania odpadów w granicach własnych działki.

14. W granicach planu ustala się następujące inwestycje z zakresu infrastruktury technicznej, należące do zadań własnych gminy:

a) roboty budowlane sieci i urządzeń wodociągowych,

b) roboty budowlane sieci i urządzeń kanalizacji sanitarnej,

c) roboty budowlane sieci i urządzeń kanalizacji deszczowej,

w obszarach oznaczonych symbolami 4KD, 1KD(J) i 2KD(J).

15. W granicach planu inwestycje w obszarze oznaczonym symbolem 5KD stanowią ponadlokalny cel publiczny o znaczeniu wojewódzkim.

§ 9. Ustalenia dotyczące stawek z tytułu art. 36 ust. 4 ustawy o planowaniu i zagospodarowaniu przestrzennym:

Oznaczenie terenu	Stawka w %
1MU	30
2MU, 3MU, 4MU, 5MU, 6MU, 7MU	0
1ZI	0
1ZP,	0
1ZU	0
1KD 2KD, 3KD, 4KD, 5KD,	0
1KD(J), 2KD(J)	0

§ 10. W granicach planu tracą moc ustalenia i rysunek miejscowego planu zagospodarowania przestrzennego miasta Dobre Miasto (uchwała Nr VI/28/98 Rady Miejskiej w Dobrym Mieście z dnia 30 grudnia 1998r.).

§ 11. 1. Uchwała podlega ogłoszeniu w Dzienniku Urzędowym Województwa Warmińsko-Mazurskiego.

2. Wykonanie uchwały powierza się Burmistrzowi Dobrego Miasta.

§ 12. Uchwała wchodzi w życie po 30 dniach od daty jej ogłoszenia w Dzienniku Urzędowym Województwa Warmińsko-Mazurskiego.

Przewodnicząca Rady Miejskiej
Małgorzata Łańko

Załącznik Nr 1
do uchwały Nr XXXIX/288/09
Rady Miejskiej w Dobrym Mieście
z dnia 1 października 2009 r.

RYSUNEK MIEJSCOWEGO PLANU ZAGOSPODAROWANIA PRZESTRZENNEGO
FRAGMENTU MIASTA DOBRE MIASTO W REJONIE ULIC GRUDZIĄDZKA I ŁUŻYCKA

SKALA 1: 1000

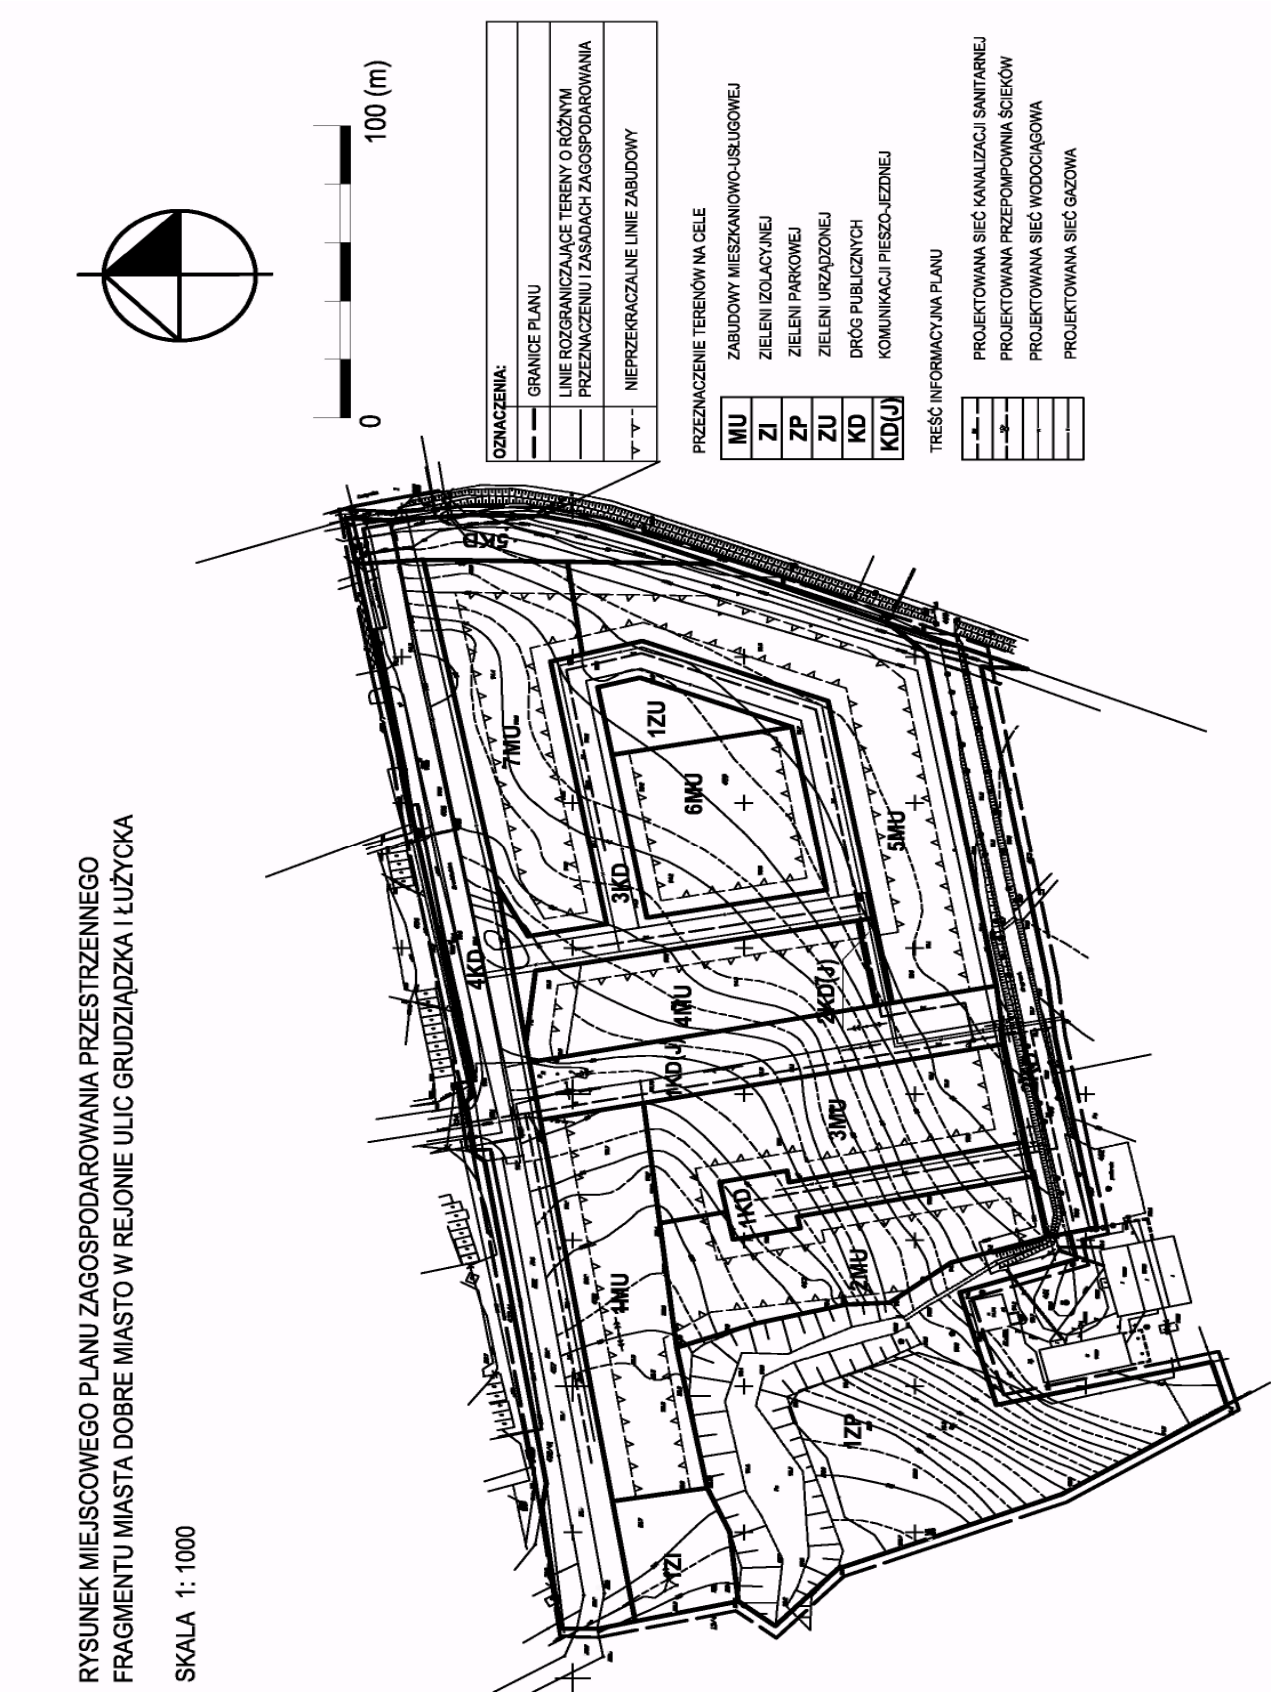

Załącznik Nr 2
do uchwały Nr XXXIX/288/09
Rady Miejskiej w Dobrym Mieście
z dnia 1 października 2009 r.

dotyczy: rozstrzygnięcia uwag złożonych podczas wyłożenia projektu planu miejscowego do publicznego wglądu na podstawie art. 20, ust. 1 ustawy z dnia 27 marca 2003 r. o planowaniu i zagospodarowaniu przestrzennym (Dz. U. Nr 80, poz. 717 ze zm.)

Podczas wyłożenia do publicznego wglądu projektu miejscowego planu zagospodarowania przestrzennego fragmentu miasta Dobre Miasto w rejonie ulic Grudziądzka i Łużycka nie wniesiono żadnych uwag do projektu.

Załącznik Nr 3
do uchwały Nr XXXIX/288/09
Rady Miejskiej w Dobrym Mieście
z dnia 1 października 2009 r.

dotyczy: rozstrzygnięcia o sposobie realizacji zapisanych w planie inwestycji z zakresu infrastruktury technicznej, które należą do zadań własnych gminy oraz zasadach ich finansowania, zgodnie z zasadami ustawy o finansach publicznych

Na podstawie art. 20 ust. 1 ustawy z dnia 27 marca 2003 r. o planowaniu i zagospodarowaniu przestrzennym (Dz. U. z 2003 r. Nr 80, poz. 717, z 2004 r. Nr 6, poz. 41, Nr 141, poz. 1492, z 2005 r. Nr 113, poz. 954, Nr 130, poz. 1087, z 2006 r. Nr 45, poz. 319, Nr 225, poz. 1635, z 2007 r. Nr 127, poz. 880; z 2008 r. Nr 199, poz. 1227, Nr 201, poz. 1237; Nr 220, poz. 1413), art. 7 ust. 1, pkt 2 i 3 ustawy z dnia 8 marca 1990 r. o samorządzie gminnym (tekst jednolity Dz. U. z 2001 r. Nr 142, poz. 1591, z 2002 r. Nr 23, poz. 220, Nr 62, poz. 558, Nr 113, poz. 984, Nr 153, poz. 1271, Nr 214, poz. 1806, z 2003 r. Nr 80, poz. 717, Nr 162, poz. 1568, z 2004 r. Nr 102, poz. 1055, Nr 116, poz. 1203, Nr 167, poz. 1759, z 2005 r. Nr 172, poz. 1441, Nr 175, poz. 1457, z 2006 r. Nr 17, poz. 128, Nr 181, poz. 1337, z 2007r. Nr 138, poz. 974, Nr 173, poz. 1218; z 2008 r. Nr 180, poz. 1111; Nr 223, poz. 1458; z 2009 r. Nr 52, poz. 420) i art. 167, ust. 2, pkt 1 ustawy z dnia 30 czerwca 2005 r. o finansach publicznych (Dz. U. z 2005 r. Nr 249, poz. 2104, ze zm.: Dz. U. z 2005 r. Nr 169, poz. 1420, z 2006 r., Dz. U. Nr 45, poz. 319, Nr 104, poz. 708, Nr 187, poz. 1381, Nr 170, poz. 1217, poz. 1218, Nr 249, poz. 1832; z 2007 r., Dz. U. Nr 88, poz. 587, Nr 115, poz. 791, Nr 140, poz. 984, Nr 82, poz. 560; z 2008 r. Dz. U. Nr 180, poz. 1112, Nr 209, poz. 1317, Nr 216, poz. 1370; Nr 227, poz. 1505; z 2009 r. Dz. U. Nr 19, poz. 100; Nr 72, poz. 619, Nr 79, poz. 666), Rada Miejska w Dobrym Mieście rozstrzyga, co następuje:

Lp.	INWESTYCJE Z ZAKRESU INFRASTRUKTURY TECHNICZNEJ		SPOSÓB REALIZACJI			ZASADY FINANSOWANIA	
			Forma: 1 - zadania krótkookresowe 2 - zadania wieloletnie	Tryb zamówień	Odpowiedzialni za realizację i współpracujący: 1 - wójt, burmistrz, prezydent 2 - wykonawca 3 - pracownik urzędu, właściwy do spraw infrastruktury 4 - inne (podać kto)	Prognozowane źródła finansowania 1 - dochody własne 2 - dotacje 3 - kredyty, pożyczki komercyjne 4 - kredyty, pożyczki preferencyjne 5 - obligacje komunalne 6 - prywatyzacja majątku komunalnego 7 - nadwyżki budżetu z lat poprzednich 8 - inne (podać jakie)	Potencjalny udział innych Inwestorów w finansowaniu zadania (% w stosunku do prognozowanych nakładów) 1 - właściciele nieruchomości 2 - fundacje i organizacje 3 - inwestorzy zewnętrzni 4 - inne (podać kto)
1.	DROGI	WYKUP TERENÓW	-	-	-	-	-
2.	PUBLICZNE	BUDOWA	2	nieograniczony	3	1, 2, 4, 8 (środki UE)	-
3.		WODOCIĄGI	2	Nieograniczony	2 - ZUW Sp. z o.o.	1, 2, 4, 8 (środki UE)	1
4.		KANALIZACJA	2	Nieograniczony	2 – ZUW Sp. z o. o.	1, 2, 4, 8 (środki UE)	1
5.	POZOSTAŁE	GOSPODARKA ODPADAMI	2	-	2 – ZGK Sp. z o. o.	1, 2, 4, 8 (środki UE)	1
6.		ELEKTROENERGETYKA	2	-	2	-	-
7.		GAZOWNICTWO	2	-	2	-	-

Załącznik Nr 4
do uchwały Nr XXXIX/288/09
Rady Miejskiej w Dobrym Mieście
z dnia 1 października 2009 r.

dotyczy: Stwierdzenia zgodności ustaleń miejscowego planu zagospodarowania przestrzennego fragmentu miasta Dobre Miasto w rejonie ulic Grudziądzka i Łużycka ze Studium uwarunkowań i kierunków zagospodarowania przestrzennego miasta i gminy Dobre Miasto

W związku z art. 20 ust. 1 ustawy z dnia 27 marca 2003 r. o planowaniu i zagospodarowaniu przestrzennym (Dz. U. z 2003 r. Nr 80, poz. 717, z 2004 r. Nr 6, poz. 41, Nr 141, poz. 1492, z 2005 r. Nr 113, poz. 954, Nr 130, poz. 1087, z 2006 r. Nr 45, poz. 319, Nr 225, poz. 1635, z 2007 r. Nr 127, poz. 880; z 2008 r. Nr 199, poz. 1227, Nr 201, poz. 1237; Nr 220, poz. 1413) stwierdza się, że rozwiązania miejscowego planu zagospodarowania przestrzennego fragmentu miasta Dobre Miasto w rejonie ulic Grudziądzka i Łużycka są zgodne z ustaleniami Studium uwarunkowań i kierunków zagospodarowania przestrzennego miasta i gminy Dobre Miasto.

2320

UCHWAŁA Nr XXXIX/290/09

Rady Miejskiej w Dobrym Mieście

z dnia 1 października 2009 r.

w sprawie uchwalenia zmian w miejscowym planie zagospodarowania przestrzennego zespołu zabudowy mieszkalno-usługowej w rejonie ulic Garnizonowej i Jeziorańskiej w Dobrym Mieście (teren przy ul. Kopernika w sąsiedztwie szkoły).

Na podstawie art. 20 ust. 1 ustawy z dnia 27 marca 2003 r. o planowaniu i zagospodarowaniu przestrzennym (Dz. U. z 2003 r. Nr 80, poz. 717, zmiany: Dz. U. z 2004 Nr 6, poz. 41, Nr 141, poz. 1492, Dz. U. z 2005 r. Nr 113, poz. 954, Nr 130, poz. 1087, Dz. U. z 2006 r. Nr 45, poz. 319, Nr 225, poz. 1635, Dz. U. z 2007 r., Nr 127, poz. 880 oraz Dz. U. z 2008 r. Nr 199, poz. 1227, Nr 201, poz. 1237, Nr 220, poz. 1413) i art. 18 ust. 2 pkt 5, ustawy z dnia 8 marca 1990 r. o samorządzie gminnym (tekst jednolity Dz. U. z 2001 r. Nr 142, poz. 1591, zmiany: Dz. U. z 2002 r. Nr 23, poz. 220, Nr 62, poz. 558, Nr 113, poz. 984, Nr 153, poz. 1271, Nr 214, poz. 1806, Dz. U. z 2003 r. Nr 80, poz. 717, Nr 162, poz. 1568, Dz. U. z 2004 r. Nr 102, poz. 1055, Nr 116, poz. 1203, Dz. U. z 2005 r. Nr 172, poz. 1441, Nr 175, poz. 1457, z 2006 r. Nr 17, poz. 128, Nr 181, poz. 1337, z 2007 r. Nr 48, poz. 327, Nr 138, poz. 974, Nr 173, poz. 1218, z 2008 r. Nr 180, poz. 1111, Nr 223, poz. 1458; z 2009 r. Nr 52, poz. 420) Rada Miejska w Dobrym Mieście, po stwierdzeniu zgodności z ustaleniami „Studium uwarunkowań i kierunków zagospodarowania przestrzennego miasta i gminy Dobre Miasto" uchwala, co następuje:

Rozdział 1
USTALENIA WSTĘPNE

§ 1. 1. Uchwala się zmiany w miejscowym planie zagospodarowania przestrzennego zespołu zabudowy mieszkalno-usługowej w rejonie ulic Garnizonowej i Jeziorańskiej w Dobrym Mieście (teren przy ul. Kopernika w sąsiedztwie szkoły).

2. Granice planu określa uchwała Nr XXI/129/08 Rady Miejskiej w Dobrym Mieście z dnia 2 kwietnia 2008 roku w sprawie przystąpienia do sporządzenia zmiany w miejscowym planie zagospodarowania przestrzennego zespołu zabudowy mieszkalno-usługowej w rejonie ulic Garnizonowej i Jeziorańskiej w Dobrym Mieście.

3. Uchwalany plan jest zmianą, w części objętej niniejszą uchwałą, miejscowego planu zagospodarowania przestrzennego zespołu zabudowy mieszkalno-usługowej w rejonie ulic Garnizonowej i Jeziorańskiej w Dobrym Mieście uchwalonego uchwałą Nr XII/104/99 Rady Miejskiej w Dobrym Mieście z dnia 31 sierpnia 1999 r., opublikowaną w Dzienniku Urzędowym Województwa Warmińsko-Mazurskiego Nr 66, poz. 1102 z dnia 8 października 1999 r.

4. Traci moc, w części objętą niniejszą uchwałą, Miejscowy plan zagospodarowania przestrzennego zespołu zabudowy mieszkalno-usługowej w rejonie ulic Garnizonowej i Jeziorańskiej w Dobrym Mieście uchwalony uchwałą Nr XII/104/99 Rady Miejskiej w Dobrym Mieście z dnia 31 sierpnia 1999 r., (Dz. Urz. Woj. Warm.-Maz. Nr 66, poz. 1102).

5. Obszar planu obejmuje część działek o nr: 13/22, 104/2, 11/8 i zajmuje powierzchnię 0,34 ha.

§ 2. 1. Integralnymi częściami uchwały są:

1) załącznik Nr 1 do uchwały zawierający rysunek planu na mapie sytuacyjno-wysokościowej w skali 1:500 (do publikacji rysunek został zmniejszony);

2) załącznik Nr 2 do uchwały zawierający rozstrzygnięcia w sprawie rozpatrzenia uwag do projektu planu i rozstrzygnięcie o sposobie realizacji, zapisanych w planie, inwestycji z zakresu infrastruktury technicznej, które należą do zadań własnych gminy oraz zasadach ich finansowania, zgodnie z przepisami o finansach publicznych.

2. Rysunek planu obowiązuje w następującym zakresie:

1) oznaczenia ściśle określone i obowiązujące:

   a) granice obszaru opracowania planu,
   b) linie rozgraniczające tereny o różnych funkcjach lub zasadach zagospodarowania,
   c) określenie przeznaczenia terenów odpowiednio U - teren zabudowy usługowej, ZZ – teren zieleni urządzonej,
   d) oznaczenia nieprzekraczalnych linii zabudowy;

2) oznaczenia nie wymienione w punkcie 1 są orientacyjne lub pełnią funkcję informacyjną, jak np.: orientacyjny przebieg ciągu pieszego.

§ 3. Określenia użyte w tekście niniejszej uchwały lub na rysunku planu zdefiniowano w następujący sposób:

1) powierzchnia biologicznie czynna – należy przez to rozumieć definicję zawartą w Rozporządzeniu Ministra Infrastruktury w sprawie warunków technicznych, jakim powinny odpowiadać budynki i ich usytuowanie;

2) nieprzekraczalna linia zabudowy – należy przez to rozumieć linię ograniczenia zabudowy oznaczającą zakaz przekroczenia przez nadziemne kubaturowe części obiektu; zezwala się na jej przekroczenie przez niekubaturowe części obiektu jak np. podesty, pochylnie, schody zewnętrzne, balkony, loggie, tarasy, gzymsy o nie więcej niż 1,0 m od lica budynku;

3) lokalizacja – oznacza wprowadzenie nowych funkcji, obiektów i zagospodarowania na danym terenie, zgodnie z zasadami określonymi dla tego terenu;

4) wysokość budynku – należy przez to rozumieć odległość mierzoną od poziomu posadowienia parteru do najwyższego punktu dachu;

5) kondygnacja – należy przez to rozumieć kondygnację nadziemną zgodnie z definicję zawartą w Rozporządzeniu Ministra Infrastruktury w sprawie warunków technicznych, jakim powinny odpowiadać budynki i ich usytuowanie;

6) teren – należy przez to rozumieć część obszaru objętego planem o określonym w planie przeznaczeniu, wyznaczonym na rysunku planu liniami rozgraniczającymi oraz oznaczonym jednym symbolem;

7) usługi nieuciążliwe – należy przez to rozumieć usługi niewymienione w § 1 i § 2 Rozporządzenia w sprawie określenia rodzajów przedsięwzięć mogących znacząco oddziaływać na środowisko oraz szczegółowych uwarunkowań związanych z kwalifikowaniem przedsięwzięcia do sporządzenia raportu o oddziaływaniu na środowisko.

8) obiekty małej architektury – należy przez to rozumieć definicję zawartą w Prawie budowlanym;

9) reklama (tablica reklamowa) – należy przez to rozumieć grafikę na materialnym podłożu, umieszczoną na ścianach budynków lub nieażurowych częściach ogrodzeń tj. bez wolnostojącej konstrukcji nośnej;

10) nośnik reklamowy – należy przez to rozumieć obiekt składający się z samonośnej konstrukcji oraz płaszczyzny ekspozycyjnej (np. w formie tablicy), którego funkcją jest prezentacja reklam;

11) szyld - należy przez to rozumieć zewnętrzne oznaczenie stałego miejsca wykonywania przez przedsiębiorcę działalności gospodarczej, zawierające oznaczenie przedsiębiorcy.

Rozdział 2
USTALENIA OGÓLNE DOTYCZĄCE CAŁEGO OBSZARU OBJĘTEGO ZMIANA PLANU MIEJSCOWEGO

§ 4. Ustala się następujące przeznaczenie terenów oznaczonych na rysunku planu:

Oznaczenia terenów	Przeznaczenie terenów
U	Teren zabudowy usługowej
ZZ	Teren zieleni urządzonej

§ 5. Zasady ochrony i kształtowania ładu przestrzennego określają ustalenia szczegółowe zawarte w Rozdziale 3 oraz na załączniku Nr 1 (rysunek planu).

§ 6. Zasady ochrony środowiska, przyrody i krajobrazu kulturowego:

1. Przy zagospodarowaniu obszaru objętego planem ustala się kompleksowe rozwiązanie spraw gospodarki wodno-ściekowej i usuwania odpadów w celu uniknięcia zagrożeń dla środowiska.

2. W zabudowie i zagospodarowaniu obszaru należy uwzględnić potrzeby w zakresie ochrony powietrza i gleby, ochrony przed hałasem, wibracjami i polami elektromagnetycznymi wynikające z przepisów odrębnych.

3. Na obszarze objętym planem projektuje się teren zieleni oraz zapewnia się znaczący udział powierzchni biologicznie czynnej dla terenu usługowego.

4. Ustala się nakaz zachowania istniejącego ukształtowania rzeźby terenu, zezwala się jedynie na zmiany ukształtowania terenu wynikające z posadowienia budynku.

5. Ustala się zakaz stosowania żużla oraz mas bitumicznych do utwardzenia nawierzchni.

6. Na obszarze objętym planem nie wskazuje się terenów podlegających ograniczeniom dopuszczalnego poziomu hałasu z tytułu przepisów ochrony środowiska.

7. Szczegółowe zasady ochrony środowiska, przyrody i krajobrazu kulturowego dla poszczególnych terenów wyznaczonych w planie, określa się w Rozdziale 3.

§ 7. Zasady ochrony dziedzictwa kulturowego i zabytków oraz dóbr kultury współczesnej – nie ustala się; na obszarze objętym planem nie występują obiekty objęte formami ochrony, o których mowa w ustawie o ochronie zabytków i opiece nad zabytkami.

§ 8. Zasady kształtowania przestrzeni publicznych:

1. Na obszarze objętym planem występuje ogólnodostępny teren zieleni urządzonej oznaczony symbolem ZZ.

2. Zasady kształtowani przestrzeni publicznych określa się w ustaleniach szczegółowych zawartych w Rozdziale 3.

§ 9. Parametry i wskaźniki kształtowania zabudowy oraz zagospodarowania terenów określa się w ustaleniach szczegółowych, zawartych w Rozdziale 3.

§ 10. Sposoby zagospodarowania terenów lub obiektów podlegających ochronie, ustalonych na podstawie odrębnych przepisów - nie występują.

§ 11. Zasady i warunki scalania i podziału nieruchomości;

1. Na obszarze objętym planem nie określa się zasad scalania i podziału nieruchomości w rozumieniu Ustawy o gospodarce nieruchomościami.

2. Zasady podziału nieruchomości na tereny o różnym przeznaczeniu i sposobach zagospodarowania określone są na załączniku Nr 1 (rysunek planu).

§ 12. Szczególne warunki zagospodarowania terenów oraz ograniczenia w ich użytkowaniu:

1. Nie zezwala się na lokalizację obiektów służących innym funkcjom niż, odpowiednio, zabudowa usługowa na terenie U oraz zieleń urządzona na terenie ZZ wraz z obiektami towarzyszącymi w/w funkcjom, zgodnie z oznaczeniami na załączniku Nr 1 (rysunek planu).

2. Inne warunki i ograniczenia zawarte są w pozostałych ustaleniach planu.

§ 13. Zasady obsługi komunikacyjnej obszaru:

1. Powiązanie obszaru objętego planem z zewnętrznym układem komunikacyjnym: drogą publiczną - ul. Kopernika, poprzez sąsiadującą z terenem planu od północy drogę wewnętrzną.

2. W zagospodarowaniu terenu oznaczonego symbolem U należy uwzględnić nie mniej niż 10 miejsc postojowych.

§ 14. Zasady budowy sieci infrastruktury technicznej w zakresie zaopatrzenia w wodę, odprowadzenia ścieków, odprowadzenia wód opadowych, zaopatrzenia w energię elektryczną, telekomunikację, gaz, ciepło oraz usuwanie odpadów stałych.

1. Ustala się zasady zaopatrzenia w wodę:

1) z istniejącej sieci wodociągowej przesyłowej zlokalizowanej wzdłuż ul. Kopernika poza obszarem objętym planem; nie zezwala się na rozwiązania przejściowe;

2) na sieci przewiduje się hydranty p-poż. zgodnie z obowiązującą normą p-poż.

2. Ustala się zasady odprowadzenie ścieków:

1) ustala się obowiązek skanalizowania wszystkich obiektów, w których powstają ścieki, do istniejącej sieci kanalizacyjnej;

2) zakazuje się stosowania na przedmiotowym obszarze indywidualnych sposobów utylizacji lub usuwania ścieków, w tym zbiorników bezodpływowych i oczyszczalni lokalnych.

3. Ustala się zasady odprowadzenia wód opadowych – do sieci kanalizacji deszczowej w ul. Kopernika.

4. Ustala się zasady zaopatrzenie w energię elektryczną - zasilanie terenów w energię elektryczną ze stacji transformatorowej zlokalizowanej poza obszarem objętym planem, poprzez projektowane na obszarze opracowania kable elektroenergetyczne.

5. Ustala się zasady zaopatrzenia w infrastrukturę telekomunikacyjną:

1) ustala się podziemne prowadzenie projektowanej sieci telekomunikacyjnej;

2) zezwala się na lokalizację sieci i urządzeń infrastruktury telekomunikacyjnej na terenach przeznaczonych pod zabudowę;

3) w przypadku kolizji projektowanych obiektów z urządzeniami telekomunikacyjnymi należy je przebudować;

4) podłączenie do sieci telekomunikacyjnej - zgodnie z warunkami zarządcy sieci.

6. Ustala się zasady zaopatrzenia w gaz:

1) ustala się zaopatrzenie w gaz z istniejącej miejskiej sieci gazowej;

2) przyłączenie do sieci gazowej na warunkach technicznych określonych przez operatora sieci;

3) zezwala się na przebudowę sieci gazowej z kolidującymi obiektami na koszt inwestora na warunkach podanych przez operatora sieci;

4) sieci i urządzenia gazowe powinny być realizowane zgodnie z warunkami określonymi w rozporządzeniu w sprawie warunków technicznych jakim powinny odpowiadać sieci gazowe.

7. Ustala się zasady zaopatrzenia w ciepło:

1) ustala się zastosowanie źródeł indywidualnych;

2) nakazuje się stosowanie technologii niskoemisyjnych oraz dopuszczonych prawnie źródeł odnawialnych.

8. Usuwanie odpadów stałych - ustala się wprowadzenie rozwiązań stosowanych na terenie całej gminy.

Rozdział 3
USTALENIA SZCZEGÓŁOWE DOTYCZĄCE POSZCZEGÓLNYCH TERENÓW OBJĘTYCH PLANEM MIEJSCOWYM

§ 15. 1. Ustalenia szczegółowe obowiązują łącznie z ustaleniami ogólnymi zawartymi w Rozdziale 2 niniejszej uchwały.

2. Ustalenia szczegółowe regulują zasady ochrony środowiska, przyrody i krajobrazu kulturowego, szczegółowe zasady lokalizacji zabudowy, parametry i wskaźniki kształtowania zabudowy oraz zagospodarowania terenu w odniesieniu do poszczególnych terenów.

§ 16. Dla terenu oznaczonego na rysunku planu symbolem U

1. Ustala się przeznaczenie podstawowe zgodnie z § 4 – teren zabudowy usługowej.

2. W ramach przeznaczenia podstawowego ustala się na działce budowlanej lokalizację jednego budynku usługowego wraz z obiektami małej architektury oraz z zielenią towarzyszącą.

3. Ustala się lokalizację wyłącznie usług nieuciążliwych, w zakresie usług podstawowych.

4. Ustala się powierzchnię zabudowy nie więcej niż 40% powierzchni działki budowlanej.

5. Ustala się powierzchnię biologicznie czynną nie mniej niż 30% powierzchni działki budowlanej.

6. Ustala się nieprzekraczalne linie zabudowy oznaczone na załączniku Nr 1 (rysunek planu).

7. Ustala się następujące parametry budynku:

a) poziom posadowienia parteru - nie więcej niż 0,6 m, w odniesieniu do najwyższego punktu istniejącego poziomu terenu na obrysie budynku,

b) wysokość budynku – nie wyżej niż 9 m od poziomu posadowienia parteru do najwyższego punktu dachu, nie więcej niż dwie kondygnacje nadziemne w tym poddasze użytkowe przy dachu stromym,

c) geometria dachu – dach płaski lub dach stromy. Dla dachu stromego następujące parametry: dwuspadowy, symetryczny, o kącie nachylenia połaci dachowych do 40^0, pokrycie dachówką ceramiczną lub materiałami o podobnym wyglądzie, w naturalnym kolorze dachówki ceramicznej.

8. Na przedmiotowym terenie zezwala się na lokalizację reklam oraz szyldów o łącznej powierzchni ekspozycji nie przekraczającej 10 m^2, wyłącznie na budynku.

9. Na przedmiotowym terenie zezwala się na lokalizację jednego nośnika reklamowego o następujących parametrach:

a) powierzchnia ekspozycji do 4 m^2, przy czym powierzchni dwustronnych nie sumuje się, traktując je jako znaki dwustronne,

b) wysokość od poziomu terenu, łącznie z płaszczyzną ekspozycji - do 5 m,.

10. Ustala się charakter projektowanej zieleni w postaci izolujących nasadzeń drzew i krzewów wzdłuż północnej i południowej granicy obszaru oraz powierzchni trawiastych z grupami drzew i krzewów.

11. Ustala się w ramach zagospodarowania terenu lokalizację ciągu pieszego o szerokości nie mniejszej niż 3 m (orientacyjny przebieg na rysunku planu).

§ 17. Dla terenu oznaczonego na rysunku planu symbolem: ZZ

1. Ustala się przeznaczenie podstawowe terenu zgodnie z § 4 – teren zieleni urządzonej.

2. Ustala się charakter zagospodarowania i funkcjonowania terenu jako ogólnodostępnego z ciągiem pieszym, z obiektami małej architektury oraz z urządzoną zielenią.

3. Ustala się udział powierzchni biologicznie czynnej w powierzchni terenu nie mniej niż 70%.

4. Ustala się charakter projektowanej zieleni w postaci izolujących nasadzeń drzew i krzewów wzdłuż granic terenu.

5. Ustala się w ramach zagospodarowania terenu lokalizację ciągu pieszego o szerokości nie mniejszej niż 3 m (orientacyjny przebieg na rysunku planu).

6. Zezwala się na prowadzenie podziemnych sieci uzbrojenia pod projektowanym ciągiem pieszym.

7. Na przedmiotowym terenie ustala się zakaz lokalizacji reklam, szyldów oraz nośników reklamowych.

8. Nie zezwala się na wprowadzanie na przedmiotowym terenie zabudowy oraz funkcji innych, niż określone w niniejszym paragrafie.

Rozdział 4
USTALENIA KOŃCOWE

§ 18. Na obszarze objętym planem nie występują inwestycje z zakresu infrastruktury technicznej, należące do zadań własnych gminy.

§ 19. Inwestycjami celu publicznego na obszarze objętym planem jest realizacja zagospodarowania terenu ZZ.

§ 20. Ustala się sposoby i terminy tymczasowego zagospodarowania terenów:

1. Do czasu zagospodarowania terenów zgodnie z planem utrzymuje się dotychczasowe użytkowanie terenu.

2. Wprowadza się zakaz lokalizowania tymczasowego zagospodarowania terenu.

3. Wprowadza się zakaz sytuowania tymczasowych obiektów budowlanych z wyjątkiem zaplecza budowy na czas jej trwania.

§ 21. Ustalenia dotyczące stawki procentowej, służącej naliczaniu opłaty, o której mowa w art. 36 ust. 4 ustawy o planowaniu i zagospodarowaniu przestrzennym: tereny w granicach opracowania planu są wyłączną własnością Gminy Dobre Miasto - przepisy art. 36 ust. 4 nie mają zastosowania w sprawie.

§ 22. Wykonanie uchwały powierza się Burmistrzowi Dobrego Miasta.

§ 23. Uchwała wchodzi w życie po upływie 30 dni od daty ogłoszenia jej w Dzienniku Urzędowym Województwa Warmińsko-Mazurskiego i podlega publikacji na stronie internetowej Gminy Dobre Miasto.

Przewodnicząca Rady Miejskiej
Małgorzata Łańko

Załącznik Nr 1
do uchwały Nr XXXIX/290/09
Rady Miejskiej w Dobrym Mieście
z dnia 1 października 2009 r.

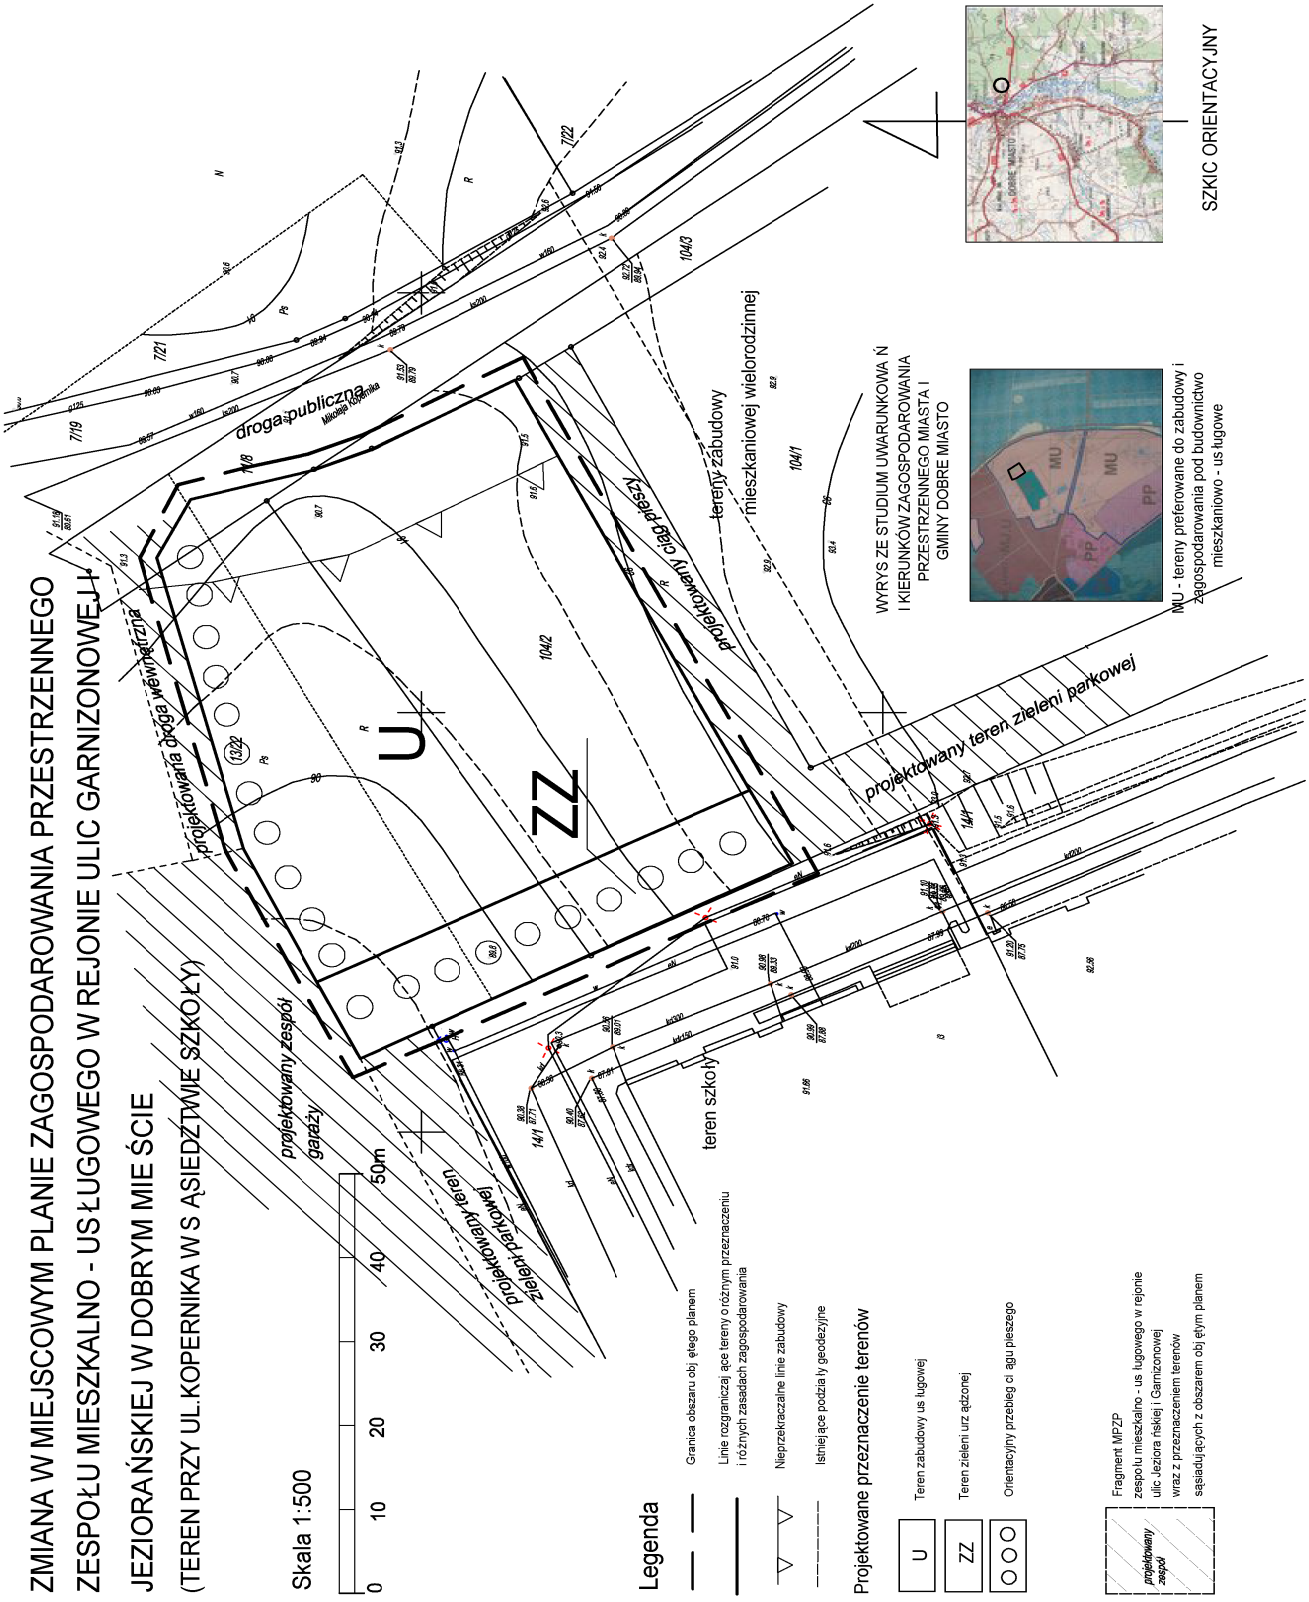

Załącznik Nr 2
do uchwały Nr XXXIX/290/09
Rady Miejskiej w Dobrym Mieście
z dnia 1 października 2009 r.
w sprawie uchwalenia zmiany w miejscowym planie zagospodarowania przestrzennego zespołu zabudowy mieszkalno-usługowej w rejonie ulic Garnizonowej i Jeziorańskiej w Dobrym Mieście (teren przy ul. Kopernika w sąsiedztwie szkoły).

W związku z art. 20 ust. 1 ustawy z dnia 27 marca 2003 r. o planowaniu i zagospodarowaniu przestrzennym (Dz. U. z 2003 r. Nr 80, poz. 717 ze zm.) Rada Miejska w Dobrym Mieście podejmuje następujące rozstrzygnięcia:

I. W sprawie sposobu rozpatrzenia uwag do projektu planu.
Stwierdza się, że w trakcie wyłożenia projektu planu do publicznego wglądu nie wpłynęły uwagi dotyczące projektu planu.

II. W sprawie sposobu realizacji, zapisanych w planie, inwestycji z zakresu infrastruktury technicznej, które należą do zadań własnych gminy oraz zasad ich finansowania, zgodnie z przepisami o finansach publicznych.

Na terenie objętym planem nie występują inwestycje z zakresu infrastruktury technicznej, należące do zadań własnych gminy.

2321

UCHWAŁA Nr XXXIX/293/09

Rady Miejskiej w Dobrym Mieście

z dnia 1 października 2009 r.

w sprawie nadania nazwy ulic na terenie miasta Dobre Miasto.

Na podstawie art. 18 ust. 2 pkt 13 ustawy z dnia 8 marca 1990 r. o samorządzie gminnym (tekst jednolity z 2001 r. Dz. U. Nr 142, poz. 1591; z 2002 r. Nr 23, poz. 220, Nr 62, poz. 558, Nr 113, poz. 984, Nr 153, poz. 1271, Nr 214, poz. 1806; z 2003 r. Nr 80, poz. 717, Nr 162, poz. 1568; z 2004 r. Nr 102, poz. 1055, Nr 116, poz. 1203; z 2005 r. Nr 172, poz. 1441, Nr 175, poz. 1457; z 2006 r. Nr 17, poz. 128, Nr 181, poz. 1337; z 2007 r. Nr 48, poz. 327, Nr 138, poz. 974, Nr 173, poz. 1218; z 2008 r. Nr 180, poz. 1111, Nr 223, poz. 1458; z 2009 r. Nr 52, poz. 420) Rada Miejska uchwala, co następuje:

§ 1. Dla zaprojektowanej ulicy położonej na terenie miasta Dobre Miasto, oznaczonej w miejscowym planie zagospodarowania przestrzennego fragmentu miasta Dobre Miasto w rejonie ulic Kościuszki, Grunwaldzkiej, Malczewskiego, Orła Białego, Saperów, Sowińskiego i Legionów zatwierdzonym uchwałą Nr XXXVI/245/04 Rady Miejskiej w Dobrym Mieście z dnia 29.12.2004 r. opublikowaną w Dzienniku Urzędowym Województwa Warmińsko-Mazurskiego Nr 15, poz. 278 z dnia 16.02.2005 r. symbolem 06 KDW nadaje się nazwę: „Tadeusza Nalepy".

§ 2. Położenie w/w ulicy określa załącznik Nr 1 i Nr 2.

§ 3. Wykonanie uchwały powierza się Burmistrzowi Dobrego Miasta.

§ 4. Uchwała wchodzi w życie po upływie 14 dni od dnia ogłoszenia w Dzienniku Urzędowym Województwa Warmińsko- Mazurskiego.

Przewodnicząca Rady Miejskiej
Małgorzata Łańko

Załącznik Nr 1
do uchwały Nr XXXIX/293/09
Rady Miejskiej w Dobrym Mieście
z dnia 1 października 2009 r.

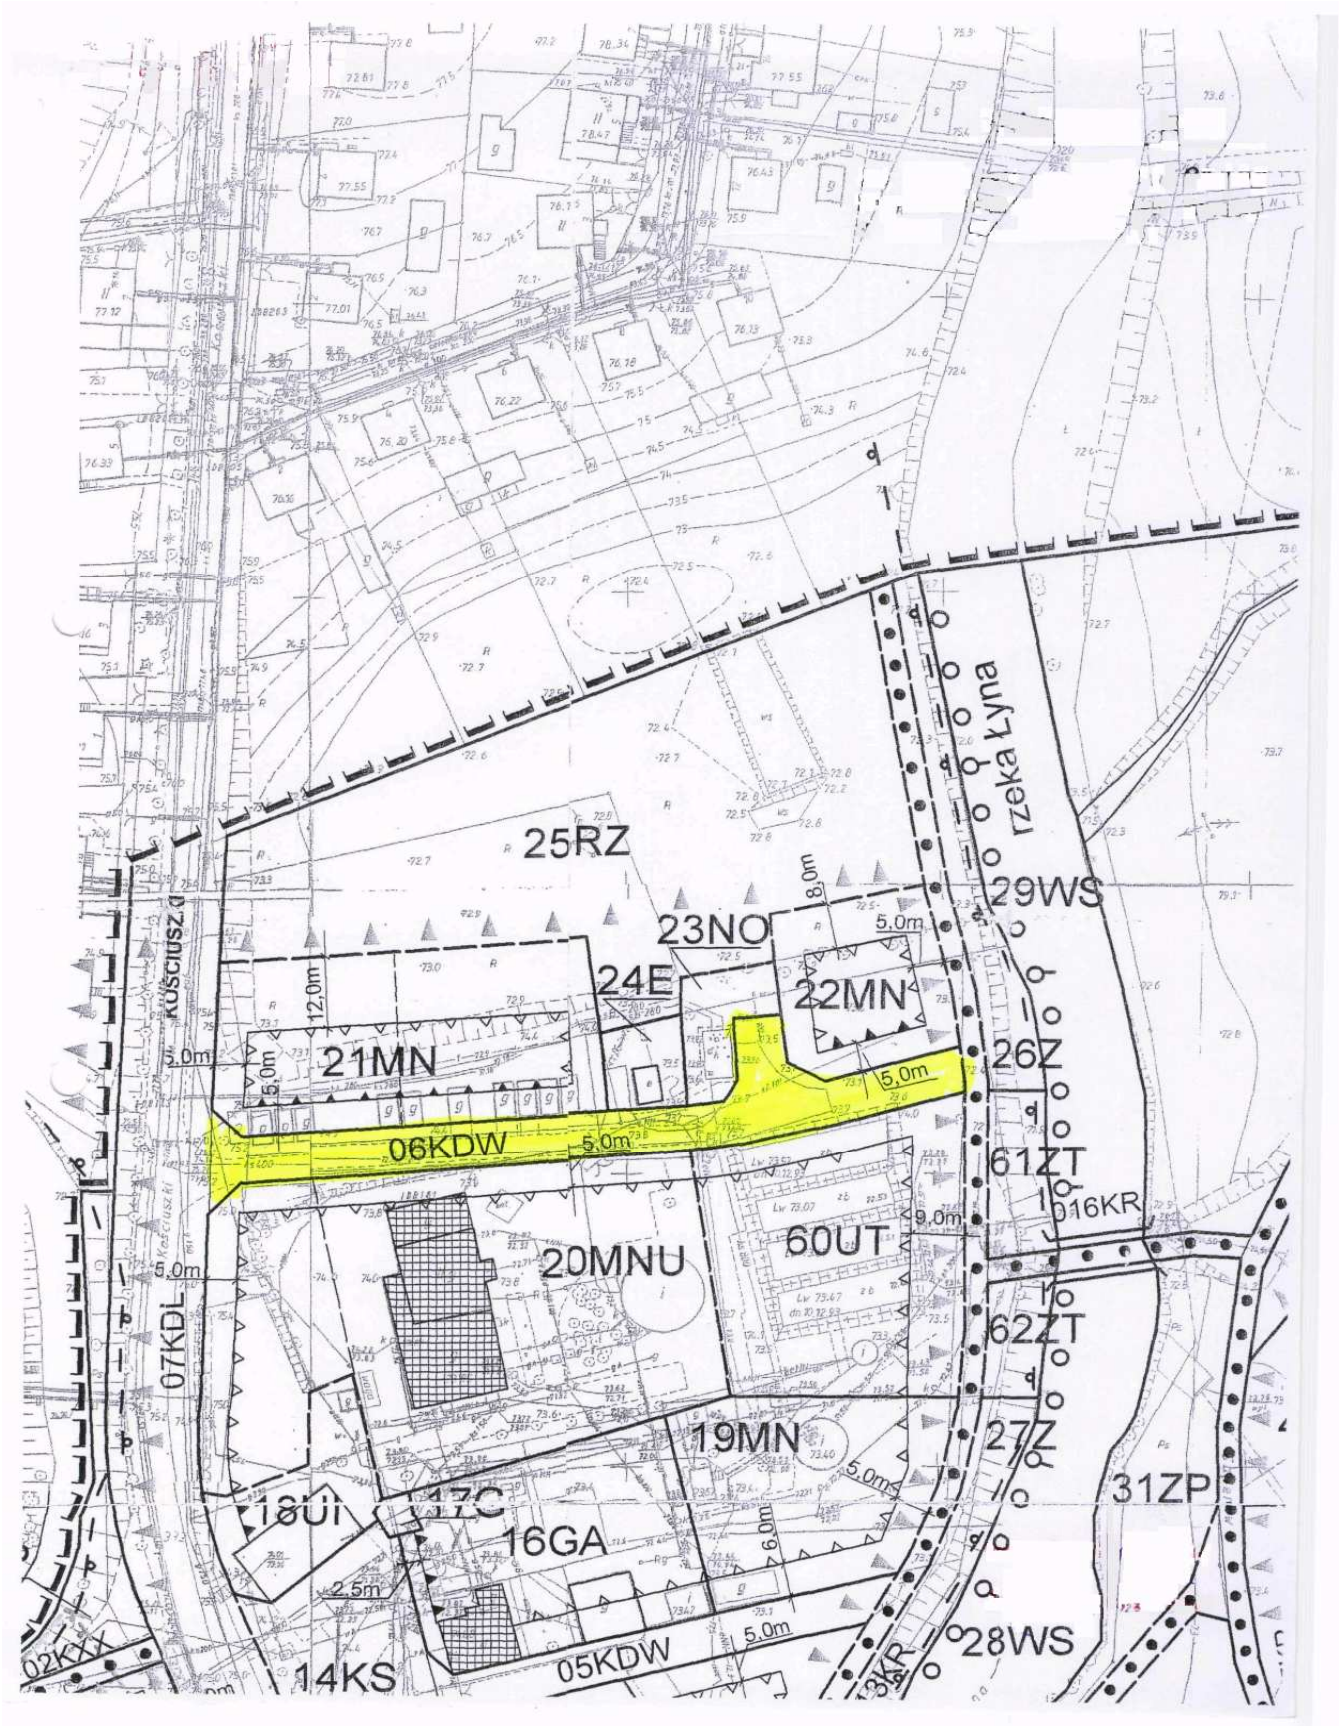

Załącznik Nr 2
do uchwały Nr XXXIX/293/09
Rady Miejskiej w Dobrym Mieście
z dnia 1 października 2009 r.

Wyrys z mapy ewidencyjnej
w skali 1:1000

Niniejszym stwierdzam, że na działkach nr 340/1, 340/2, 340/3 w obrębie nr 2 w mieście Dobre Miasto nie występują znaki geodezyjne podlegające ochronie na podstawie art.15 ust 1 ust. z dnia 17.V.1989 r. Prawo Geodezyjne i Kartograficzne (Dz. U. Nr 240 poz. 2027 z 2005 roku)
Olsztyn, dnia 22.10.2007r. .....

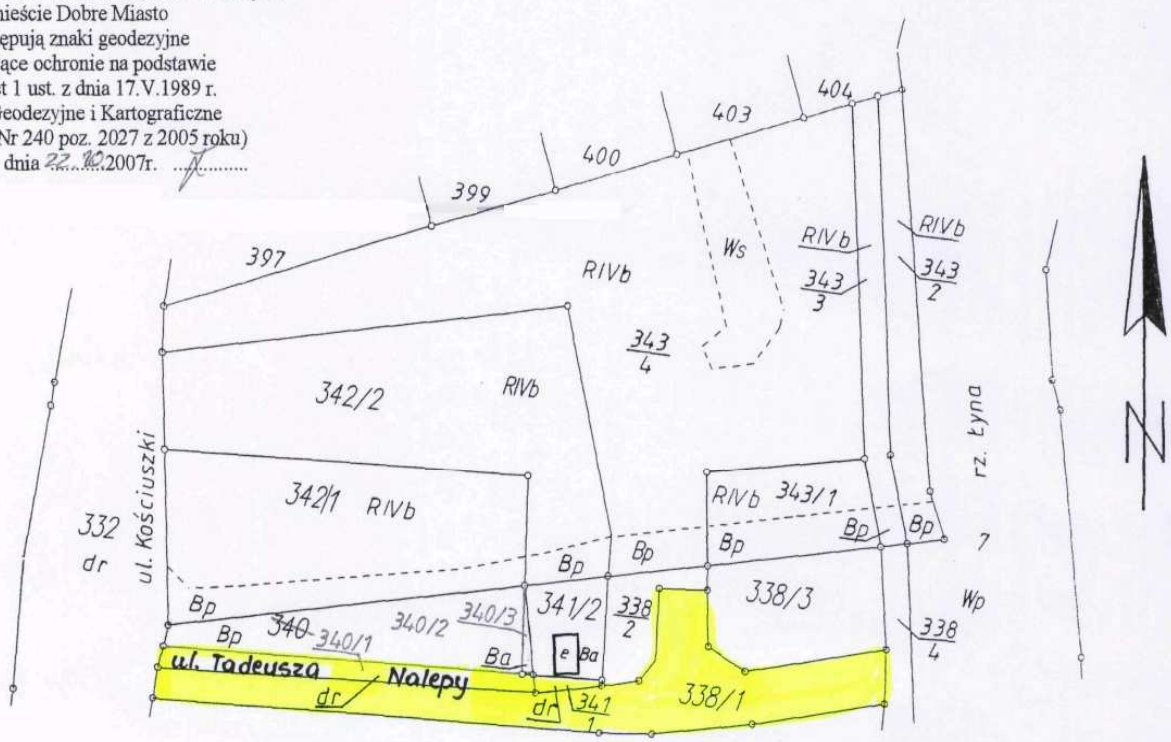

ULICA TADEUSZA NALEPY - DZIAŁKI:

NR 340/1 O POW. 176 M² KW OL1O/39189/3
NR 341/1 O POW. 19 M² KW OL1O/39129/5
NR 338/1 O POW. 846 M² KW OL1O/44862/3

2322

UCHWAŁA Nr XXXIX/294/09

Rady Miejskiej w Dobrym Mieście

z dnia 1 października 2009 r.

w sprawie nadania nazwy ulicy na terenie miasta Dobre Miasto.

Na podstawie art. 18 ust. 2 pkt 13 ustawy z dnia 8 marca 1990 r. o samorządzie gminnym (tekst jednolity z 2001 r. Dz. U. Nr 142, poz. 1591; z 2002 r. Nr 23, poz. 220, Nr 62, poz. 558, Nr 113, poz. 984, Nr 153, poz. 1271, Nr 214, poz. 1806, z 2003 r. Nr 80, poz. 717, Nr 162, poz. 1568; z 2004 r. Nr 102, poz. 1055, Nr 116, poz. 1203; z 2005 r. Nr 172, poz. 1441, Nr 175, poz. 1457; z 2006 r. Nr 17, poz. 128, Nr 181, poz. 1337; z 2007 r. Nr 48, poz. 327, Nr 138, poz. 974, Nr 173, poz. 1218; z 2008 r. Nr 180, poz. 1111, Nr 223, poz. 1458; z 2009 r. Nr 52, poz. 420) Rada Miejska uchwala, co następuje:

§ 1. Dla ulicy położonej na terenie miasta Dobre Miasto, oznaczonej w ewidencji gruntów i budynków obrębu nr 2 miasta numerami działek nr 275/20, nr 291/1, nr 292/2, nr 275/32 nadaje się nazwę: „Waldemara Milewicza".

§ 2. Położenie w/w ulicy określa załącznik nr 1.

§ 3. Wykonanie uchwały powierza się Burmistrzowi Dobrego Miasta.

§ 4. Uchwała wchodzi w życie po upływie 14 dni od dnia ogłoszenia w Dzienniku Urzędowym Województwa Warmińsko-Mazurskiego.

Przewodnicząca Rady Miejskiej
Małgorzata Łańko

Załącznik Nr 1
do uchwały Nr XXXIX/294/09
Rady Miejskiej w Dobrym Mieście
z dnia 1 października 2009 r.

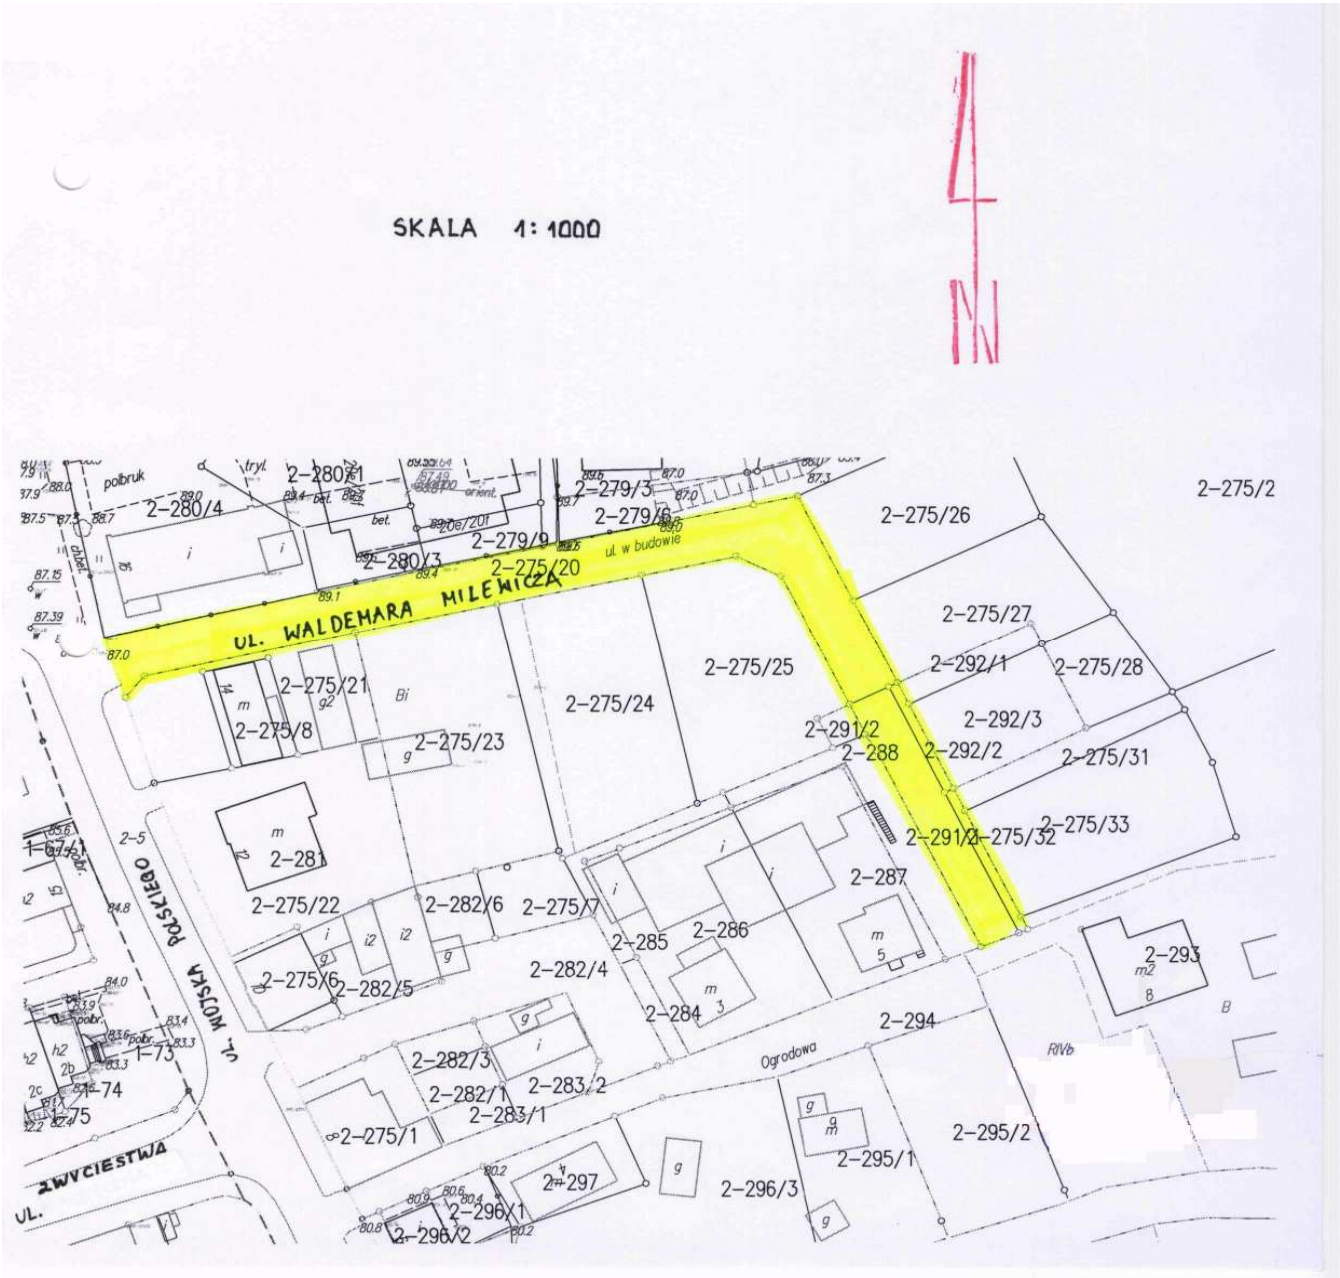

2323

ZARZĄDZENIE Nr 36

Regionalnego Dyrektora Ochrony Środowiska w Olsztynie

z dnia 23 października 2009 r.

w sprawie uznania za rezerwat przyrody „Jezioro Długie".

Na podstawie art. 13 ust. 3 ustawy z dnia 16 kwietnia 2004 r. o ochronie przyrody (Dz. U. z 2009 Nr 151, poz. 1220, poz. 157, poz. 1241), zarządza się, co następuje:

§ 1. 1. Uznaje się za rezerwat przyrody „Jezioro Długie" obszar obejmujący cztery jeziora (Długie, Harcerskie, Bałtyn, Czarne) oraz obszar leśny o łącznej powierzchni 348,15 ha, położony w gminie Łukta, powiat ostródzki, województwo warmińsko-mazurskie, zwany dalej „rezerwatem".

2. Wokół północnych granic rezerwatu ustanawia się otulinę o powierzchni 47,98 ha.

§ 2. Granice rezerwatu wraz z otuliną określa mapa w skali 1:20 000 stanowiąca załącznik do zarządzenia.

§ 3. W skład rezerwatu wchodzi obszar wód obejmujących fragment rzeki Tabórzanki wraz z jeziorami: Długie, Harcerskie, Bałtyn, Czarne oraz lasów oznaczony jako oddziały leśne Nadleśnictwa Miłomłyn w leśnictwie Dragolice: 5 h, j, k, l; 6 f, g; 7 a, b, c, d; 19 d, f, g, h; 20 a, b, c, d, f, g, h, i, j, k; 21 a, c, d, f, g, h, i, j, k; 22 b, c, d, 27 a, b, c, d, f, g, h; 28 a, b, c, f; 29 i, j; 30 a, b, c, d, f, g, h, k, l, s, i, j, o, p; 34 a; 35 a, b, c, d; 44 a, b, h, g oraz leśnictwie Sarni Dół: 38 a, b, f, g, h, j, k; 39 a, b, a także drogi oraz tereny pod liniami energetycznymi przebiegające przez ww. oddziały i pododdziały.

§ 4. Celem ochrony rezerwatowej jest:

1) ochrona jedynej dobrze zachowanej w województwie warmińsko-mazurskim populacji reliktowego gatunku poryblinu jeziornego Isoëtes lacustris w Jeziorze Długim;
2) utrzymanie istniejących stosunków wodnych warunkujących trwałość ustabilizowanych siedlisk hydrogenicznych tego terenu wraz z ich ochroną (jezioro lobeliowe, jeziora dystroficzne, zarastające jezioro eutroficzne, torfowiska wysokie i przejściowe, brzezina bagienna, łęgi);
3) ochrona stanowisk chronionych i rzadkich gatunków roślin;
4) ochrona stanowisk chronionych i rzadkich gatunków zwierząt.

§ 5. 1. Rodzaj rezerwatu przyrody określa się jako wodny (W) i leśny (L).

2. Ze względu na dominujący przedmiot ochrony typ rezerwatu określa się jako florystyczny (PFl), podtyp roślin zarodnikowych (rz) oraz fitocenotyczny (Pfi), podtyp zbiorowisk leśnych (zl).

3. Ze względu na główny typu ekosystemu, typ rezerwatu określa się jako różnych ekosystemów (EE), zaś podtyp lasów i wód (lw).

§ 6. Bezpośredni nadzór nad rezerwatem sprawuje Regionalny Dyrektor Ochrony Środowiska w Olsztynie.

§ 7. Zarządzenie podlega ogłoszeniu w Dzienniku Urzędowym Województwa Warmińsko-Mazurskiego.

§ 8. Zarządzenie wchodzi w życie po upływie 14 dni od dnia ogłoszenia.

p.o. Regionalnego Dyrektora
Ochrony Środowiska
Maria Mellin

Załącznik
do Zarządzenia Nr 36
Regionalnego Dyrektora
Ochrony Środowiska w Olsztynie
z dnia 23 października 2009 r.

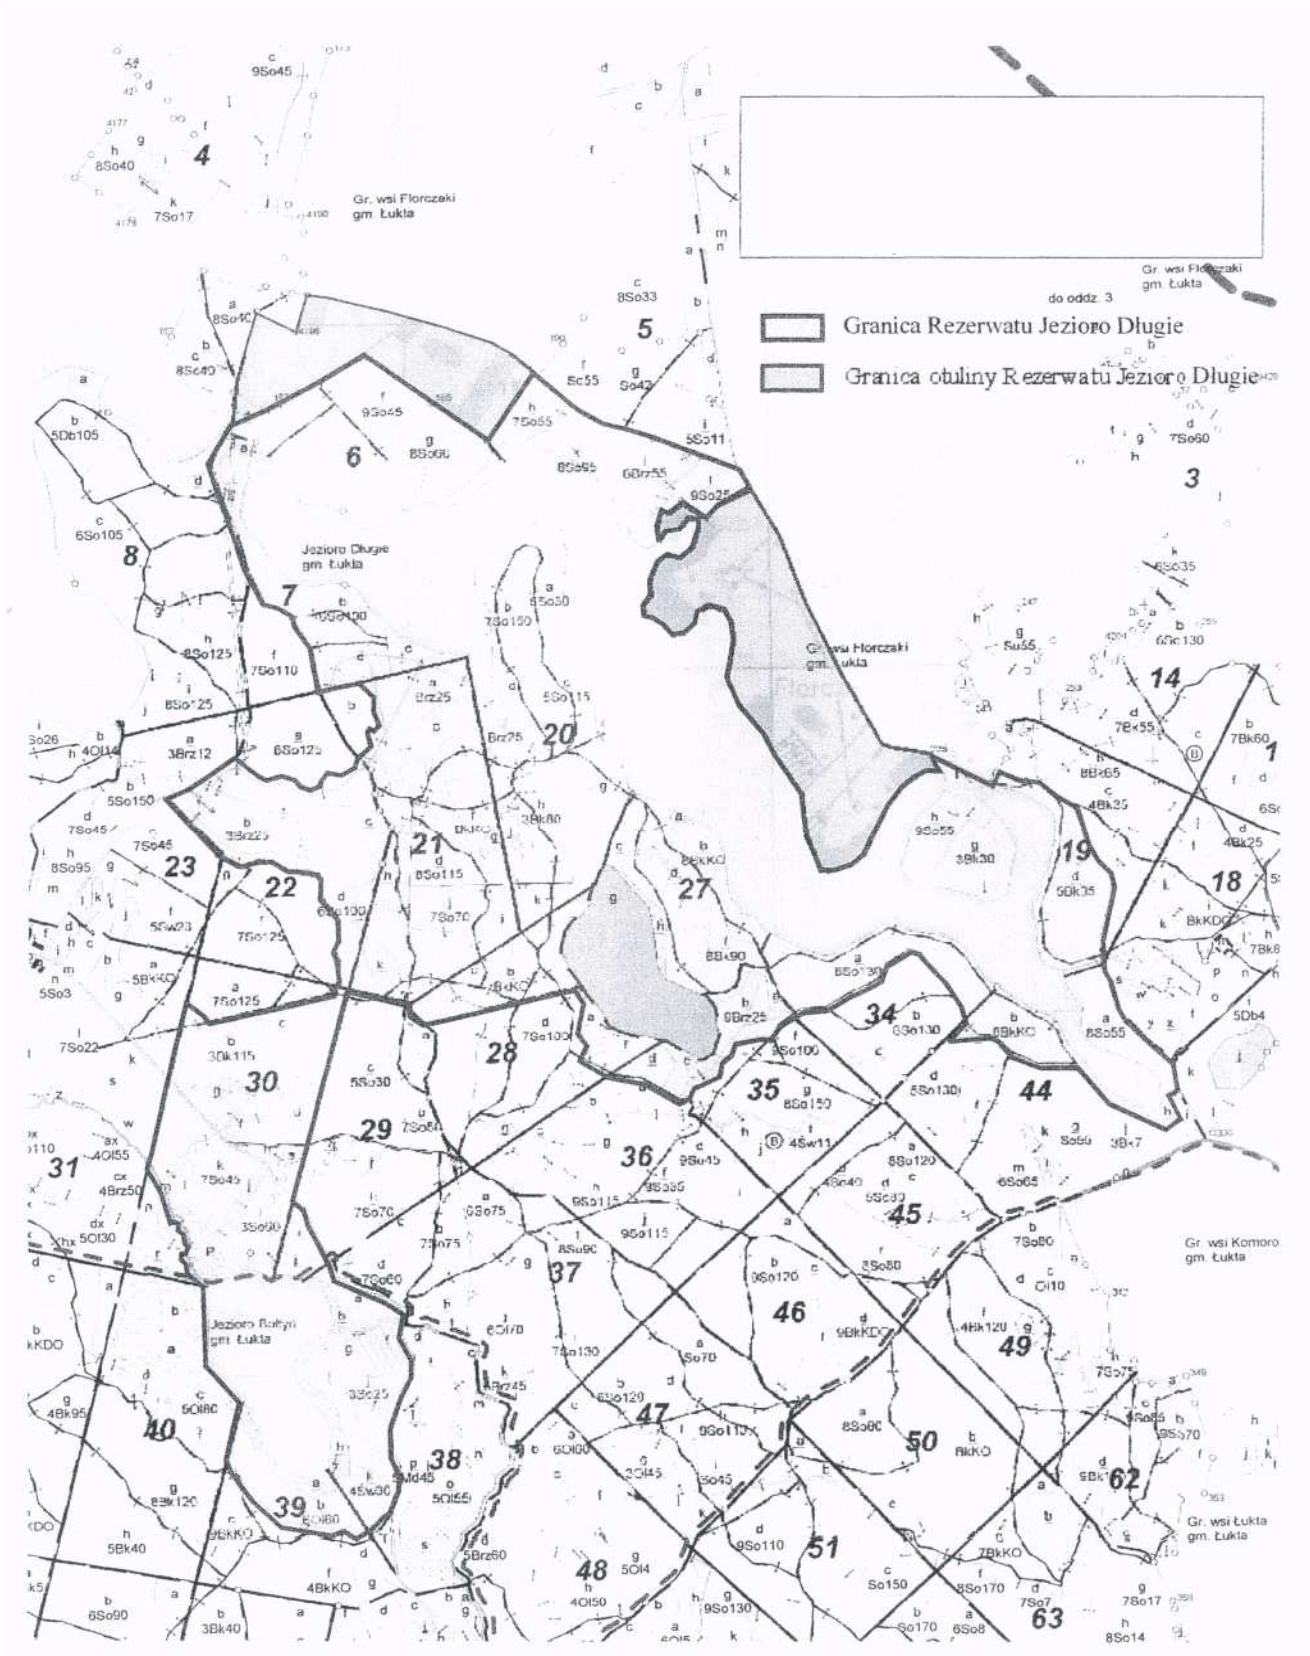

2324

ZARZĄDZENIE Nr 37

Regionalnego Dyrektora Ochrony Środowiska w Olsztynie

z dnia 29 października 2009 r.

w sprawie ustanowienia rezerwatu przyrody „Kwiecewo”.

Na podstawie art. 13 ust. 3 ustawy z dnia 16 kwietnia 2004 r. o ochronie przyrody (Dz. U. z 2009 r. Nr 151, poz. 1220, poz. 157, poz. 1241), zarządza się, co następuje:

§ 1. 1. Uznaje się za rezerwat przyrody „Kwiecewo” obszar rozlewiska oraz przyległych do niego łąk i nieużytków o powierzchni 110 ha, położony na południe od wsi Kwiecewo, w gminie Świątki, powiat olsztyński, województwo warmińsko-mazurskie, zwany dalej „rezerwatem”.

2. Wokół północnych granic rezerwatu ustanawia się otulinę o powierzchni 271 ha.

§ 2. Granice rezerwatu wraz z otuliną określa mapa w skali 1:20 000 stanowiąca załącznik do zarządzenia.

§ 3. W skład rezerwatu wchodzą działki ewidencyjne nr: 219/10 (część działki oznaczona jako N – nieużytki oraz Ł – łąka), 561/40 (część działki oznaczona jako N – nieużytki oraz Ł – łąka), 214, 215, 216, 216/1 i 217.

§ 4. Celem ochrony w rezerwacie jest zachowanie rozlewiska stanowiącego ostoję lęgową oraz miejsce występowania licznych gatunków ptaków wodno-błotnych.

§ 5. 1. Rodzaj rezerwatu określa się jako faunistyczny (Fn).

2. Ze względu na dominujący przedmiot ochrony typ rezerwatu określa się jako faunistyczny (PFn), podtyp ptaków (pt).

3. Ze względu na główny typ ekosystemu typ rezerwatu określa się jako różnych ekosystemów (EE), podtyp ekosystemów wodnych i nieleśnych (nw).

§ 6. Organem sprawującym nadzór nad rezerwatem jest Regionalny Dyrektor Ochrony Środowiska w Olsztynie.

§ 7. Zarządzenie wchodzi w życie po upływie 14 dni od dnia ogłoszenia w Dzienniku Urzędowym Województwa Warmińsko-Mazurskiego.

p.o. Regionalnego Dyrektora
Ochrony Środowiska
Maria Mellin

Załącznik
do Zarządzenia Nr 37
Regionalnego Dyrektora
Ochrony Środowiska w Olsztynie
z dnia 23 października 2009 r.

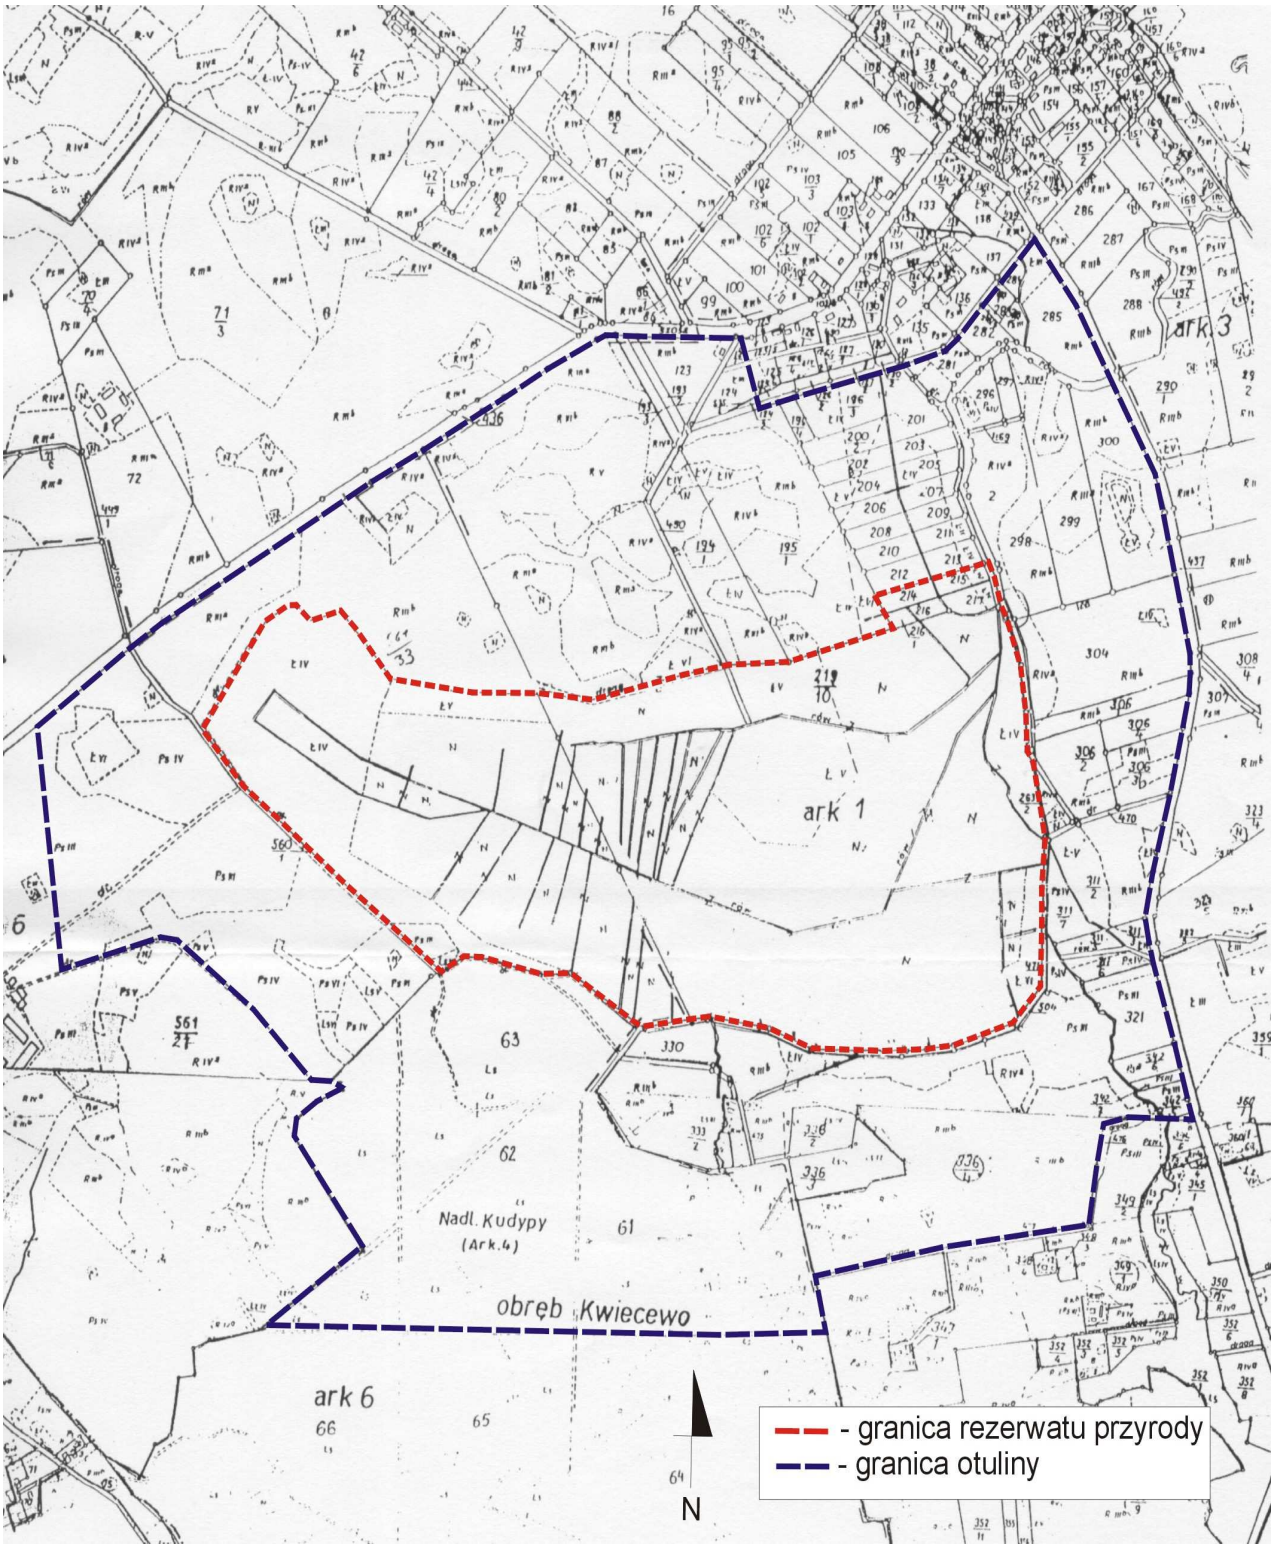

2325

ZARZĄDZENIE Nr 38

Regionalnego Dyrektora Ochrony Środowiska w Olsztynie

z dnia 23 października 2009 r.

w sprawie uznania za rezerwat przyrody„Polder Sątopy-Samulewo”.

Na podstawie art. 13 ust. 3 ustawy z dnia 16 kwietnia 2004 r. o ochronie przyrody (Dz. U. z 2009 r. Nr 151, poz. 1220, poz. 157, poz. 1241) zarządza się, co następuje:

§ 1. 1. Uznaje się za rezerwat przyrody „Polder Sątopy-Samulewo” obszar rozlewiska oraz przyległych do niego łąk i nieużytków o powierzchni 333,30 ha położony w gminie Bisztynek, powiat bartoszycki, województwo warmińsko-mazurskie, zwany dalej „rezerwatem”.

2. Wokół północnych granic rezerwatu ustanawia się otulinę o powierzchni 793 ha.

§ 2. Granice rezerwatu wraz z otuliną określa mapa w skali 1:20 000 stanowiąca załącznik do zarządzenia.

§ 3. W skład rezerwatu wchodzi obszar oznaczony jako działki ewidencyjne nr: 321, 339, 341 w obrębie Sątopy-Samulewo oraz nr 233 w obrębie Pleśno.

§ 4. Celem ochrony w rezerwacie jest zachowanie rozlewiska stanowiącego lęgowisko licznych gatunków ptaków wodno-błotnego oraz miejsce koncentracji ptaków w czasie jesiennych i wiosennych migracji.

§ 5. 1. Rodzaj rezerwatu określa się jako faunistyczny (Fn).

2. Ze względu na dominujący przedmiot ochrony typ rezerwatu określa się jako faunistyczny (PFn), podtyp ptaków (pt).

3. Ze względu na główny typ ekosystemu typ rezerwatu określa się jako różnych ekosystemów (EE), podtyp ekosystemów wodnych i nieleśnych (nw).

§ 6. Organem sprawującym nadzór nad rezerwatem jest Regionalny Dyrektor Ochrony Środowiska w Olsztynie.

§ 7. Zarządzenie wchodzi w życie po upływie 14 dni od dnia ogłoszenia w Dzienniku Urzędowym Województwa Warmińsko-Mazurskiego.

p.o. Regionalnego Dyrektora
Ochrony Środowiska
Maria Mellin

Załącznik
do Zarządzenia Nr 38
Regionalnego Dyrektora
Ochrony Środowiska w Olsztynie
z dnia 23 października 2009 r.

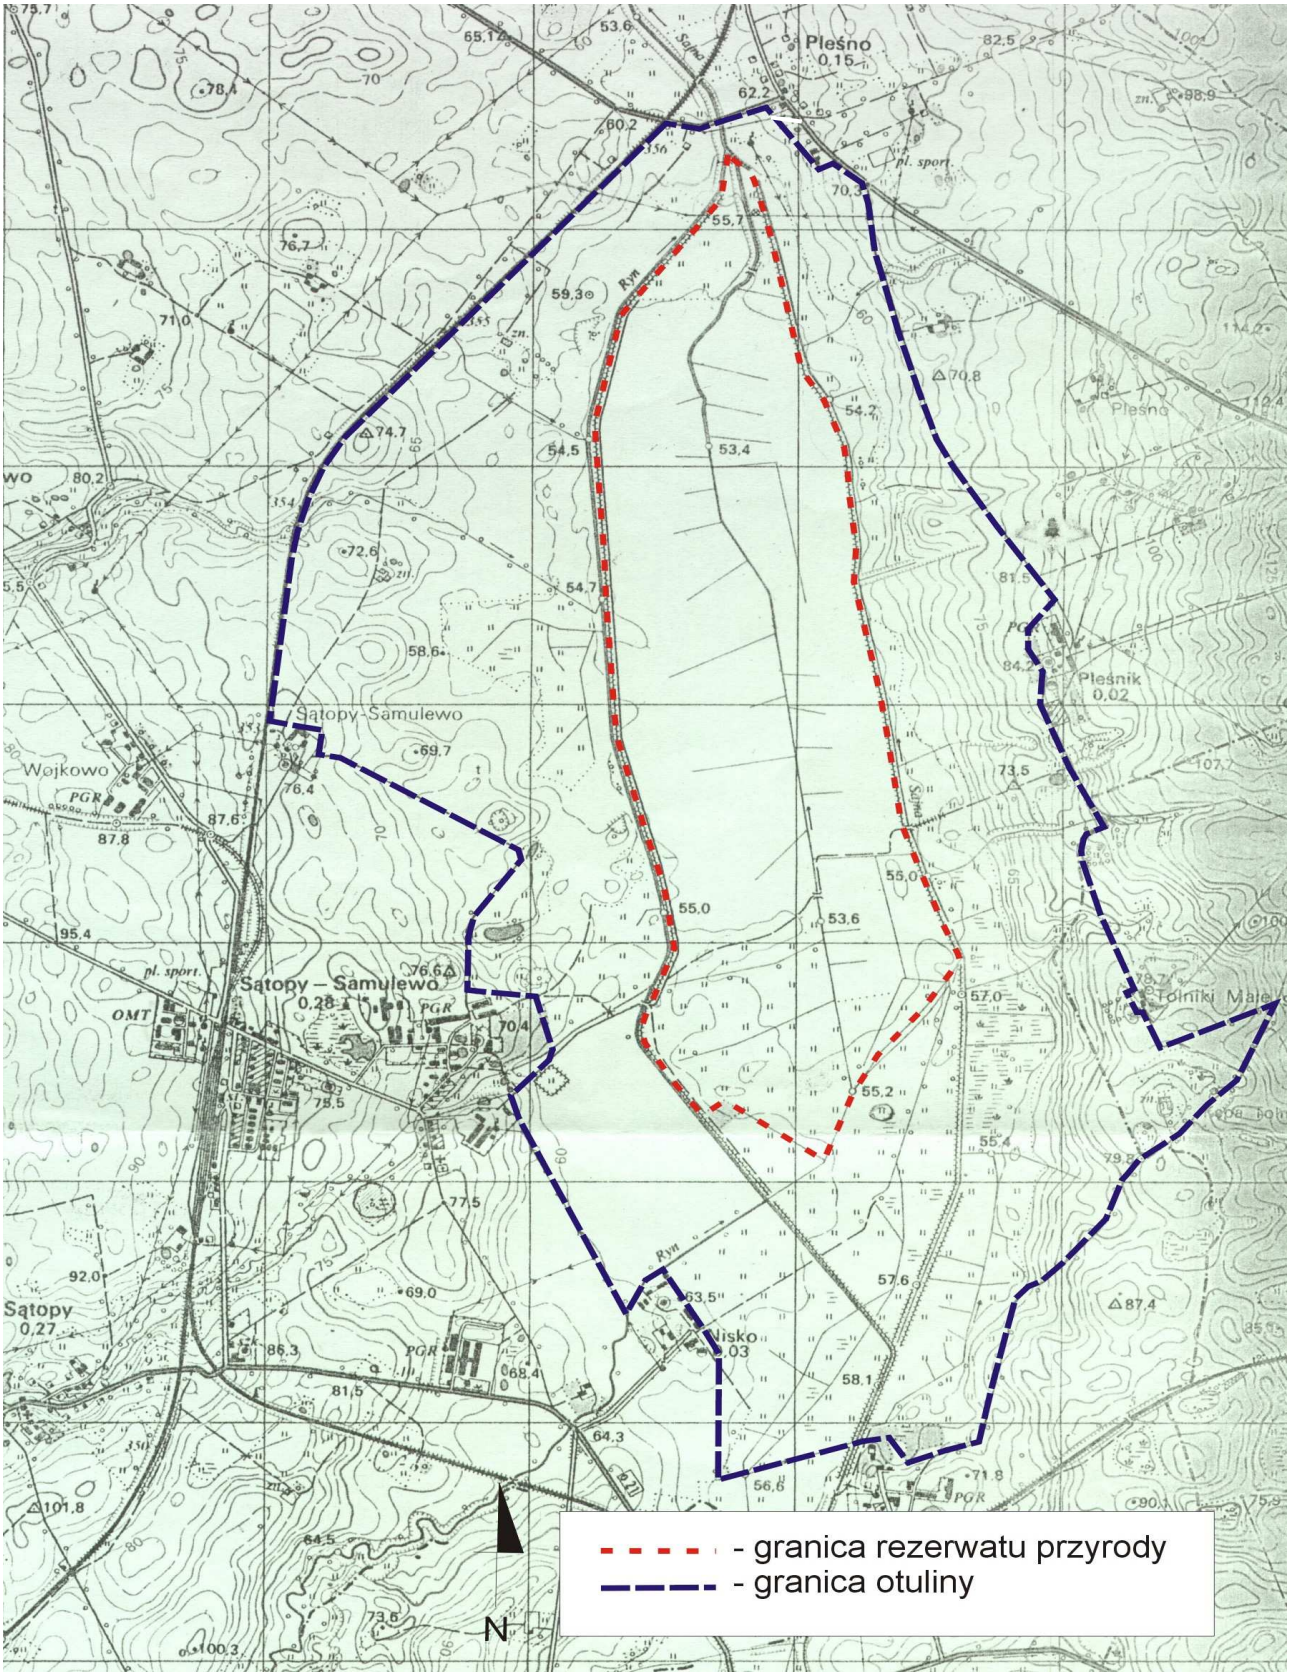

2326

INFORMACJA

Starosty Oleckiego

z dnia 23 października 2009 r.

w sprawie operatu ewidencji gruntów i budynków 21 obrębów ewidencyjnych gminy Wieliczki: Bartki, Cimochy, Gąsiorowo, Godziejewo, Guty, Jelitki, Kleszczewo, Krupin, Krzyżewko, Małe Olecko, Markowskie, Niedźwiedzkie, Nowe Raczki, Puchówka, Rynie, Sobole, Starosty, Szeszki, Urbanki, Wilkasy, Wojnasy, w powiecie oleckim, woj. warmińsko-mazurskie.

Na podstawie art. 24a ust. 8 ustawy z dnia 17 maja 1989 roku Prawo geodezyjne i kartograficzne (Dz. U. z 2005 r. Nr 240, poz. 2027 z póz. zm.) informuję, że projekt operatu opisowo-kartograficznego modernizacji ewidencji gruntów i budynków, polegającej na uzupełnieniu danych ewidencyjnych o informacje o budynkach i lokalach dla 21 obrębów ewidencyjnych gminy Wieliczki: Bartki, Cimochy, Gąsiorowo, Godziejewo, Guty, Jelitki, Kleszczewo, Krupin, Krzyżewko, Małe Olecko, Markowskie, Niedźwiedzkie, Nowe Raczki, Puchówka, Rynie, Sobole, Starosty, Szeszki, Urbanki, Wilkasy, Wojnasy w powiecie oleckim, województwo warmińsko-mazurskie, stał się operatem ewidencji gruntów i budynków.

W terminie 30 dni od dnia ogłoszenia w Dzienniku Urzędowym Województwa Warmińsko-Mazurskiego każdy, czyjego interesu prawnego dotyczą dane zawarte w ewidencji gruntów i budynków ujawnione w operacie opisowo-kartograficznym, może zgłaszać zarzuty do tych danych.

Informacja podlega ogłoszeniu w Dzienniku Urzędowym Województwa Warmińsko-Mazurskiego.

Starosta
Stanisław Lucjan Ramotowski

PROGRAM REGIONALNY
NARODOWA STRATEGIA SPÓJNOŚCI

UNIA EUROPEJSKA
EUROPEJSKI FUNDUSZ
ROZWOJU REGIONALNEGO

2327

KOMUNIKAT

Zarządu Województwa Warmińsko-Mazurskiego

w sprawie dokonania zmian w Indykatywnym wykazie indywidualnych projektów kluczowych Regionalnego Programu Operacyjnego Warmia i Mazury na lata 2007-2013.

1. Dnia 8 września 2009 r. Zarząd Województwa Warmińsko-Mazurskiego na mocy uchwały Nr 57/671/09/III dokonał zmian w Indykatywnym wykazie indywidualnych projektów kluczowych Regionalnego Programu Operacyjnego Warmia i Mazury na lata 2007-2013.
2. Indykatywny wykaz indywidualnych projektów kluczowych Regionalnego Programu Operacyjnego Warmia i Mazury na lata 2007-2013 oraz informacje o wszelkich zmianach w dokumencie są publikowane na stronie internetowej www.rpo.warmia.mazury.pl.
3. Zmiany wprowadzone do Indykatywnego wykazu indywidualnych projektów kluczowych Regionalnego Programu Operacyjnego Warmia i Mazury na lata 2007-2013 mają zastosowanie od 8 września 2009 r. Pierwsza zmiana polega na wprowadzeniu do Programu pn. „Budowa ekologicznych mini przystani żeglarskich wraz z systemami odbioru i segregacji odpadów na wybranych obszarach regionu warmińsko-mazurskiego" dodatkowego beneficjenta, tj. Komendy Wojewódzkiej Policji w Olsztynie. Kolejna zmiana jest poprawką techniczną i uwarunkowana jest tym, iż jedną z jednostek realizujących Program pn.: „Budowa, rozbudowa i unowocześnienie bazy szkolnictwa zawodowego, gastronomiczno-hotelarskiego z uwzględnieniem dostosowania do standardów unijnych w: Zespole Szkół Nr 6 im. Macieja Rataja w Ełku; Zespole Szkół Nr 2 im. Jędrzeja Śniadeckiego w Szczytnie; Zespole Szkół Gospodarczych w Elblągu; Zespole Szkół Gastronomiczno-Spożywczych w Olsztynie" jest Powiat Ełcki, natomiast w Indykatywnym wykazie indywidualnych projektów kluczowych Regionalnego Programu Operacyjnego Warmia i Mazury na lata 2007-2013 jako beneficjenta wskazano Miasto Ełk.
4. Teks jednolity Indykatywnego wykazu indywidualnych projektów kluczowych Regionalnego Programu Operacyjnego Warmia i Mazury na lata 2007-2013 stanowi załącznik do niniejszego komunikatu.

Z upoważnienia Marszałka
Województwa Warmińsko-Mazurskiego
Urszula Pasławska
Wicemarszałek

Członek Zarządu
Województwa Warmińsko-Mazurskiego
Grzegorz Nowaczyk

Załącznik
do Komunikatu Zarządu Województwa Warmińsko-Mazurskiego w sprawie dokonania zmian w Indykatywnym wykazie indywidualnych projektów kluczowych Regionalnego Programu Operacyjnego Warmia i Mazury na lata 2007- 2013

Indykatywny wykaz indywidualnych projektów kluczowych
Regionalnego Programu Operacyjnego Warmia i Mazury na lata 2007-2013

Lp.	Nazwa projektu	Orientacyjny koszt całkowity projektu (mln euro)	Zakładany poziom dofinansowania z EFRR (mln euro)	Przewidywany okres realizacji projektu	Miejsce realizacji	Instytucja odpowiedzialna za realizację
1	2	3	4	5	6	7
Projekty duże						
Oś priorytetowa 5 „Infrastruktura transportowa regionalna i lokalna”						
	Projekty podstawowe:					
1	Regionalny Port Lotniczy Olsztyn – Mazury	74,00	37,00 (50%)	2007-2010	obszar wiejski	Samorząd Województwa
Projekty indywidualne						
Oś priorytetowa 1 „Przedsiębiorczość”						
	Projekty podstawowe:					
2	Dokapitalizowanie funduszy pożyczkowych i poręczeniowych: I – Dokapitalizowanie funduszy pożyczkowych na Warmii i Mazurach II – Dokapitalizowanie funduszy poręczeniowych na Warmii i Mazurach	25,00 15,00 10,00	25,00 100% 15,00 (100%) 10,00 (100%)	2009-2012	obszar miejski, obszar wiejski	Warmińsko-Mazurska Agencja Rozwoju Regionalnego S.A. w Olsztynie, Działdowska Agencja Rozwoju S.A. w Działdowie
3	Rozbudowa Techno-Parku w Ełku	3,00	2,55 (85%)	2010-2011	obszar miejski	Miasto Ełk
Oś priorytetowa 2 „Turystyka”						
	Projekty podstawowe:					
4	Budowa nowej siedziby Warmińsko-Mazurskiej Filharmonii w Olsztynie	18,80	13,10 (85%)	2008-2010	obszar miejski	Warmińsko-Mazurska Filharmonia im. F. Nowowiejskiego w Olsztynie
5	Budowa Wodnego Centrum Rekreacyjno-Sportowego	19,70	8,37 (Założono, że występuje pomoc publiczna, dlatego też poziom dofinansowania wynosi 50% wartości projektu, w tym 85% EFRR)	2008-2010	obszar miejski	Miasto Olsztyn
6	Termy Warmińskie	35,00	14,87 (Założono, że występuje pomoc publiczna, dlatego też poziom dofinansowania wynosi 50% wartości projektu, w tym 85% EFRR)	2009-2012	obszar miejski	Powiat Lidzbarski

7	Grunwald – zespół działań inwestycyjno-remontowo-konserwatorskich i muzealnych związanych z kompleksowym zagospodarowaniem Pól Grunwaldzkich	8,66	5,66 (85%)	2008-2010	obszar wiejski	Muzeum Warmii i Mazur w Olsztynie
8	Przebudowa kompleksu sportowo-rekreacyjnego przy ulicy 3 Maja w Ostródzie	8,56	4,89 (70% kosztów kwalifikowalnych)	2009 - 2011	obszar miejski	Miasto Ostróda
Oś priorytetowa 3 „Infrastruktura społeczna”						
	Projekty podstawowe:					
9	Program pn. Budowa, rozbudowa i unowocześnienie bazy szkolnictwa zawodowego, gastronomiczno-hotelarskiego z uwzględnieniem dostosowania do standardów unijnych w: Zespole Szkół Nr 6 im. Macieja Rataja w Ełku Zespole Szkół Nr 2 im. Jędrzeja Śniadeckiego w Szczytnie Zespole Szkół Gospodarczych w Elblągu Zespole Szkół Gastronomiczno-Spożywczych w Olsztynie	12,60 3,94 3,94 1,57 3,15	10,71 (85%) 3,35 (85%) 3,35 (85%) 1,33 (85%) 2,68 (85%)	2008-2010	obszar miejski	Koordynator Programu: Samorząd Województwa Beneficjenci: Powiat Ełcki Powiat Szczycieński Miasto Elbląg Miasto Olsztyn
Oś priorytetowa 5 „Infrastruktura transportowa regionalna i lokalna”						
	Projekty podstawowe:					
10	Program usprawnienia powiązania komunikacyjnego w południowo-zachodniej części województwa warmińsko-mazurskiego	74,71	59,77 (80%)	2011 - 2013	obszar miejski, obszar wiejski	Samorząd Województwa / Zarząd Dróg Wojewódzkich w Olszynie
11	Program usprawnienia powiązania komunikacyjnego w północnej części województwa warmińsko-mazurskiego	88,23	70,58 (80%)	2011 - 2013	obszar miejski, obszar wiejski	Samorząd Województwa / Zarząd Dróg Wojewódzkich w Olszynie
Oś priorytetowa 6 „Środowisko przyrodnicze”						
	Projekty podstawowe:					
12	Program pn. Budowa ekologicznych mini przystani żeglarskich wraz z systemami odbioru i segregacji odpadów na wybranych obszarach regionu warmińsko-mazurskiego	8,08	6,46 (80%)	2008-2011	obszar miejski, obszar wiejski	Koordynator Programu: Stowarzyszenie Na Rzecz Rozwoju i Bezpieczeństwa Wielkich Jezior Mazurskich w Szczytnie Beneficjenci: Gmina Zalewo, Gmina Miejska Iława, Gmina Iława, Gmina Orzysz, Gmina Miasto Mrągowo, Gmina Mikołajki, Gmina Pisz, Gmina Węgorzewo, Polskie Towarzystwo Turystyczno-Krajoznawcze, Komenda Wojewódzka Policji w Olsztynie
13	Regionalny system gospodarki odpadami – Ochrona Wielkich Jezior Mazurskich poprzez stworzenie kompleksowego systemu gospodarki odpadami	9,20	7,36 (80%)	2009-2011	obszar miejski, obszar wiejski	Mazurski Związek Międzygminny – Gospodarka Odpadami z siedzibą w Giżycku

14	Program pn. Rozbudowa i modernizacja infrastruktury wodno-ściekowej w Regionie Wielkich Jezior Mazurskich – MASTERPLAN dla Wielkich Jezior Mazurskich	40,48	32,38 (80%)	2008-2012	obszar miejski, obszar wiejski	Koordynator Programu: Fundacja Ochrony Wielkich Jezior Mazurskich w Giżycku Beneficjenci: Gmina Biała Piska Gmina Gołdap Gmina Mikołajki Gmina Dźwierzuty Gmina Piecki Gmina Pozezdrze Gmina Sorkwity Gmina Stare Juchy Gmina Świętajno Gmina Ryn Gmina Ruciane-Nida Gmina Wydminy
Oś priorytetowa 7 „Infrastruktura społeczeństwa informacyjnego”						
	Projekty podstawowe:					
15	Rozbudowa infrastruktury szerokopasmowego dostępu do Internetu i sieci PIAP-ów w województwie warmińsko-mazurskim	5,00	4,25 (85%)	2010-2012	obszar miejski, obszar wiejski	Samorząd Województwa
16	Budowa miejskiej sieci szerokopasmowej w Elblągu	11,00	9,35 (85%)	2009-2010	obszar miejski	Miasto Elbląg
Zintegrowany projekt rozwoju lokalnego						
Oś priorytetowa: 2 „Turystyka”, 4 „Rozwój, restrukturyzacja i rewitalizacja miast”, 5 „Infrastruktura transportowa regionalna i lokalna”, 6 „Środowisko przyrodnicze”						
	Projekty podstawowe:					
17	Zintegrowany projekt rozwoju lokalnego pt. „Program Rozwoju Turystyki w obszarze Kanału Elbląskiego i Pojezierza Iławskiego”	70,00	59,50 (85%)	2007-2013	obszar miejski, obszar wiejski	Koordynator Programu: Związek Gmin Kanału Ostródzko-Elbląskiego i Pojezierza Iławskiego w Ostródzie
Ogółem:		512,02	371,80			

Wydawca: Wojewoda Warmińsko-Mazurski
Redakcja: Warmińsko-Mazurski Urząd Wojewódzki w Olsztynie, Wydział Prawny i Nadzoru
Al. Marsz. J. Piłsudskiego 7/9, 10-575 Olsztyn, pok. 130, tel. (89) 5232474

Skład komputerowy: Wojewódzki Ośrodek Informatyki TBD w Olsztynie
Al. Marsz. J. Piłsudskiego 7/9, 10-575 Olsztyn, tel. (89) 5232334
e-mail: woi@uw.olsztyn.pl

Druk i rozpowszechnianie: Wojewódzki Ośrodek Informatyki TBD w Olsztynie
Al. Marsz. J. Piłsudskiego 7/9, 10-575 Olsztyn, tel. (89) 5232336

Rozpowszechnianie i prenumerata odbywa się:
- na podstawie nadesłanego zamówienia do Wojewódzkiego Ośrodka Informatyki TBD w Olsztynie, Al. Marsz. J. Piłsudskiego 7/9, 10-575 Olsztyn, tel. (89) 5232336
- w punkcie sprzedaży w Wojewódzkim Ośrodku Informatyki TBD w Olsztynie, Al. Marsz. J. Piłsudskiego 7/9, 10-575 Olsztyn, pok. 9 (sekretariat), tel. (89) 5232336

Egzemplarze archiwalne wraz ze skorowidzami wyłożone są do powszechnego wglądu w:
- Wydziale Prawnym i Nadzoru Warmińsko-Mazurskiego Urzędu Wojewódzkiego w Olsztynie, Al. Marsz. J. Piłsudskiego 7/9, 10-575 Olsztyn, pok. 148, tel. (89) 5232591

Tłoczono z polecenia Wojewody Warmińsko-Mazurskiego
w Wojewódzkim Ośrodku Informatyki TBD w Olsztynie
Al. Marsz. J. Piłsudskiego 7/9, 10-575 Olsztyn

ISSN 1508-4817 **Cena brutto: 11,88 zł** (w tym 7 % VAT)