


Skala pozioma 1:200
 Skala pionowa 1:50
 Poziom porównawczy: 125,00 [m npm]

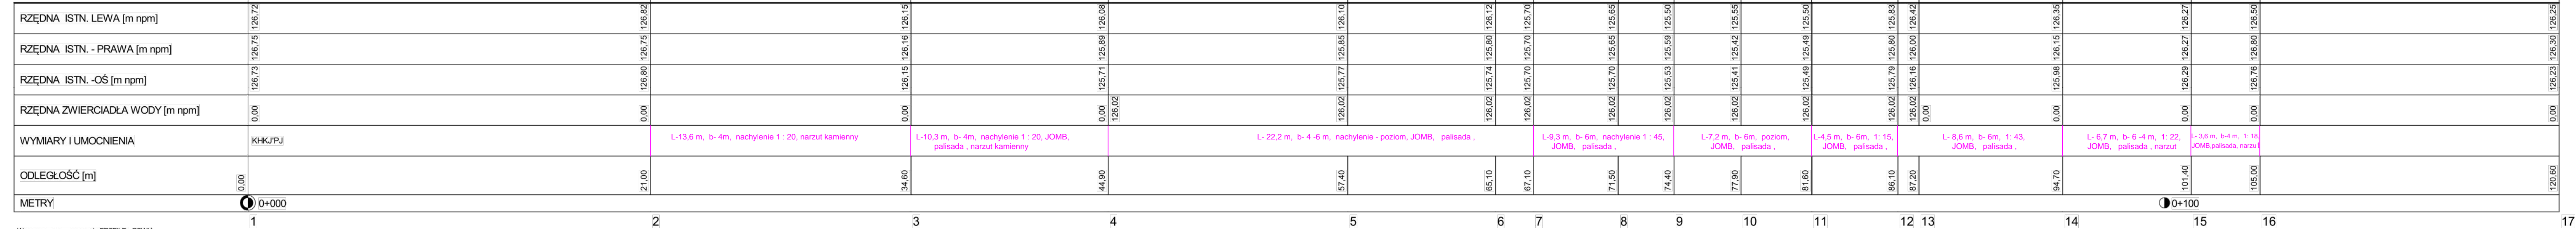

WYGENEROWANO W PROGRAMIE PROFILE - ROWY
 Licencje posiada:
 WODNIK - Wiktor Zmienia

Przedsięwzięcie: Bród na rzece Narew - dz. 289, 530, 540 - obreb Kaniuki gm. Zabłudów, pow. białostocki Projekt - Czynna ochrona dubelta w obszarze Natura 2000 Dolina Górnej Narwi			Zał. 4
Data: 10.09.2013r.	Faza: Profil podłużny brodu	Skala: 1 : 50/200	
Imię i nazwisko	Specjalność	Nr uprawnień	Podpisy
Projektant: mgr inż. Wiktor Zmienia	konstrukcyjno-inżynierska - budowlę hydrotechniczne	Nr BI/113/91 PDL/WM/0056/07	
Sprawdzający: mgr inż. Włodzimierz Stepaniuk	melioracje wodne	Nr 291/72/73/BI PDL/WM/1436/01	