


WIEŻBA DACHOWA
SKALA 1:50

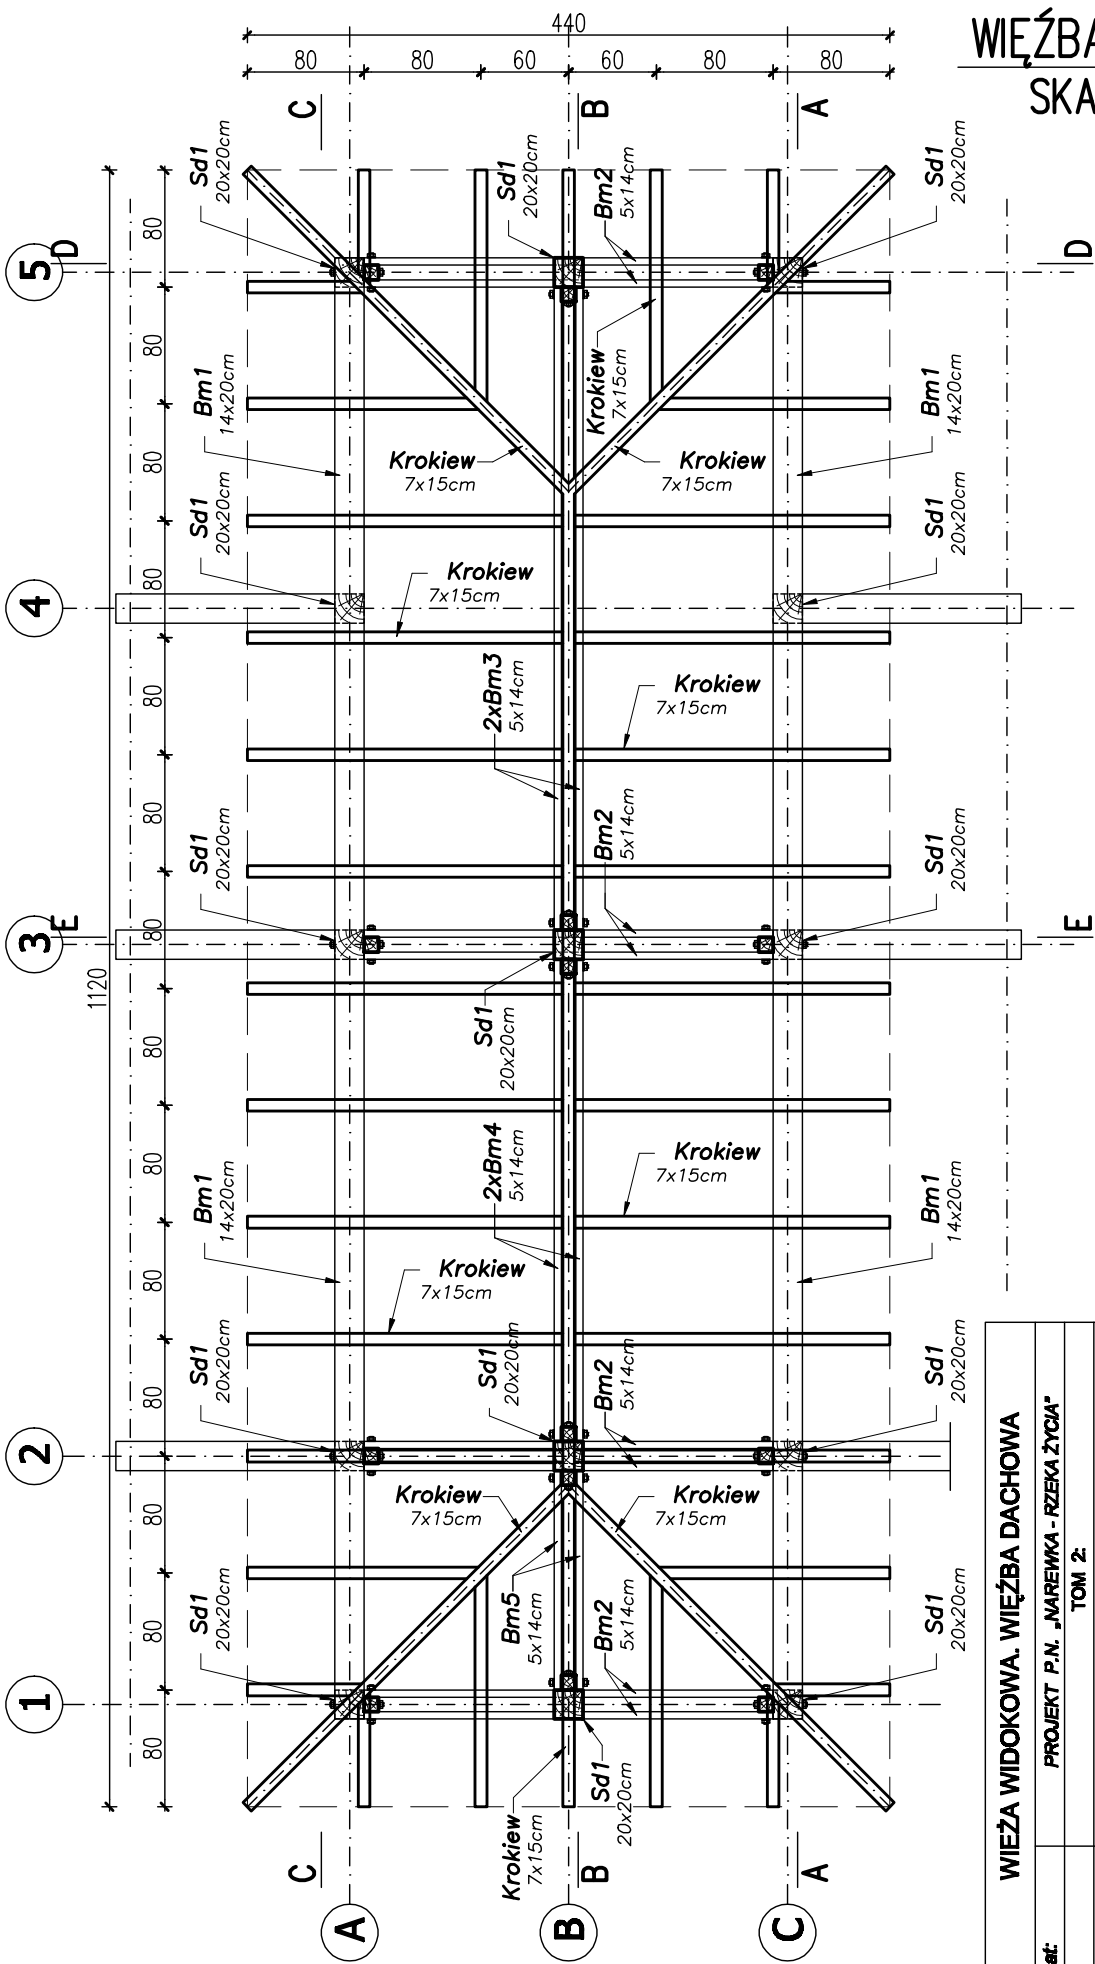

WIEŻBA WIDOKOWA. WIEŻBA DACHOWA	
Temat:	PROJEKT P.N. „NAREWKA - RZEKA ŻYCIA” TOM 2
Obiekt:	PROJEKT KONSTRUKCYJNO-BUDOWLANY WIEŻY WIDOKOWEJ NR 2.
Adres budowy:	17-230 Białowieża, ul. Mostowa, Nr ewid. działki: 372.
Inwestor:	GINA BIAŁOWIEŻA 17-230 BIAŁOWIEŻA, UL. SPORTOWA 1
Opracowanie:	Pracownia Projektowania Architektury i Form Użytkowych, ul. Główna 8, 17-200 Hajnówka
Konstrukcja:	mgr inż. Dawid Kruk upr.bud. PDL/0001/POOW/04
Współpraca:	mgr inż. Tomasz Kalinowski
Skala 1:50	
Rys. K-11	