## PRZEKRÓJ 1 - 1'

skala 1:100/1000

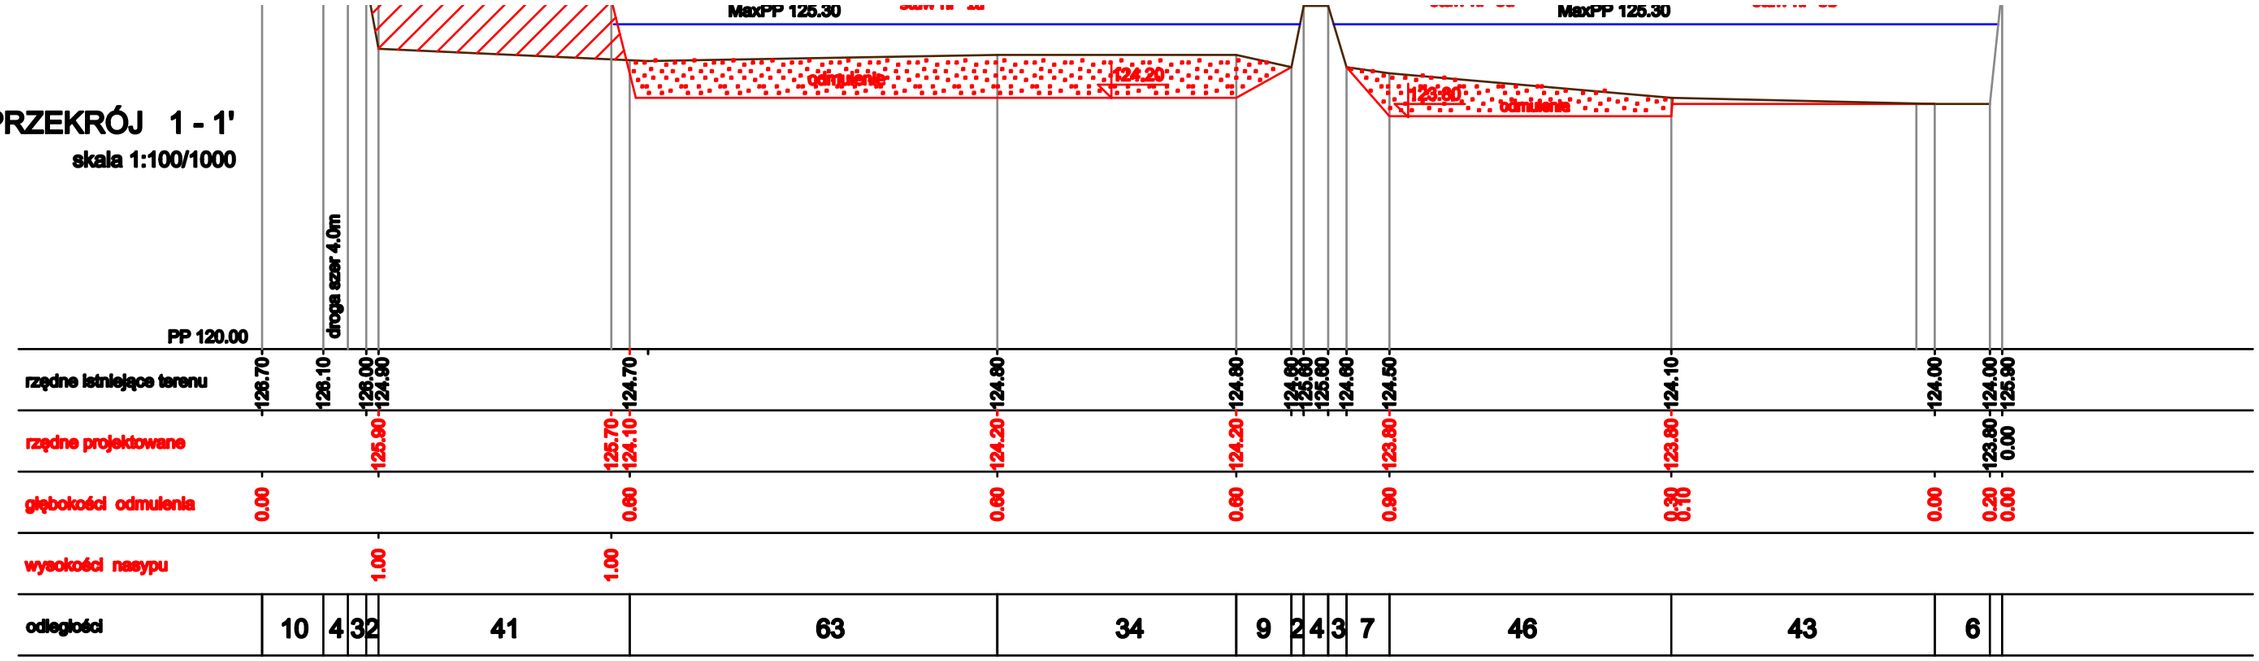


## PRZEKRÓJ 2 - 2'

skala 1:100/500

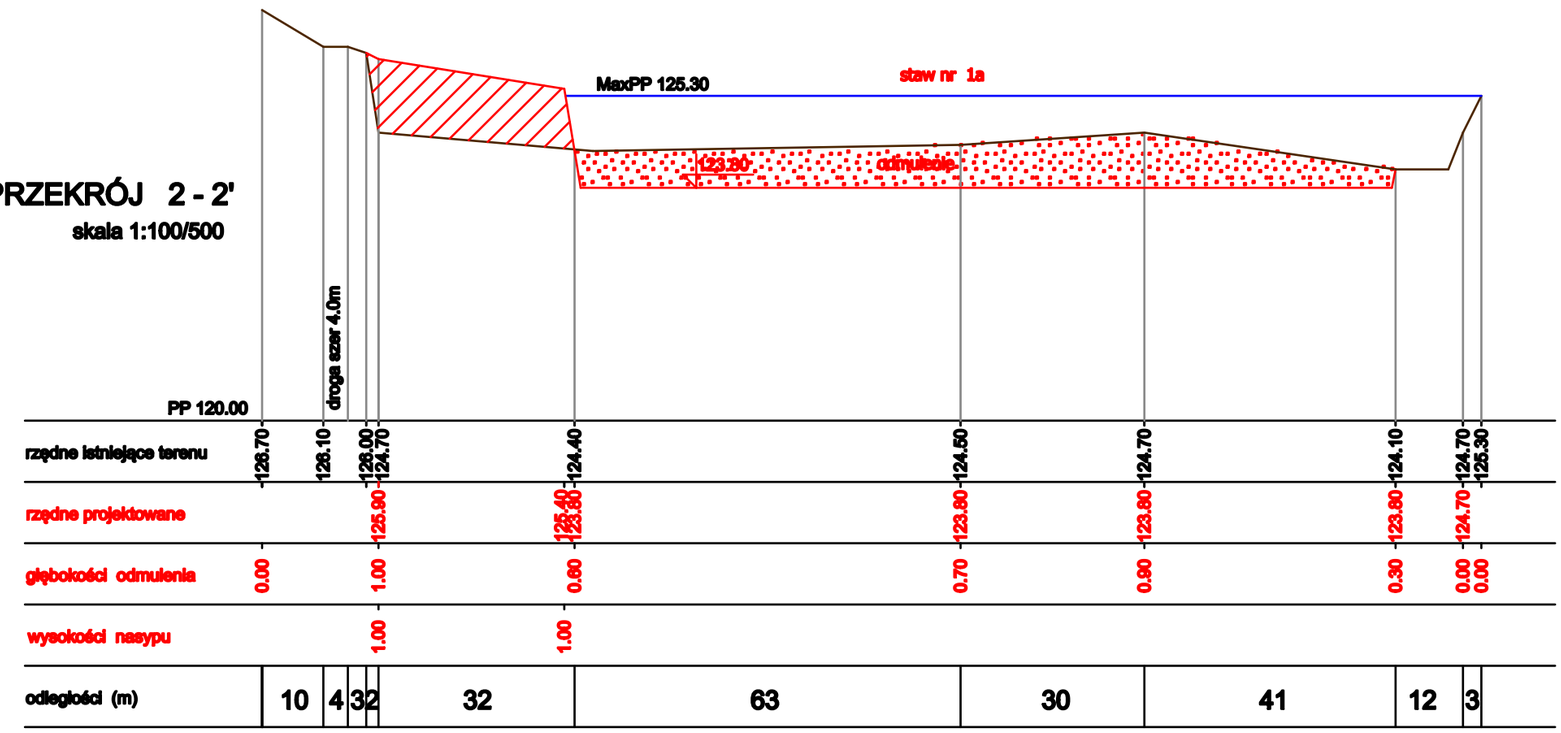


- złożenie urobku
- odmulenie (zakres bagrowania)

| | | |
|---|---|---|
| Inwestor | Polskie Towarzystwo Ochrony Ptaków<br>z siedzibą: ul. Ciepła 17, 15-471 Białystok | |
| Nazwa inwestycji | Bagrowanie trzciny i osoki na stawach<br>w obrębie Nerwik | |
| Adres inwestycji | Działki o nr. geod. 164/1,143/4,173<br>w obrębie Nerwik, gmina Purda | |
| Załącznik | Przekroje terenu<br>skala 1 : 100/1000 | |
| Projektant | mgr inż Antoni Kluczko<br>upr. nr 117/92/Bł. | |
| Data: 03.02.2020r. | Załącznik nr | |