


MAPA DO CELÓW PROJEKTOWYCH		
Oznaczenie kancelaryjne zgłoszenia pracy geodezyjnej	L.ks. rob. 23 / 2014	
Jednostka ewidencyjna	Identyfikator	2005 08 2
	Nazwa	NAREW
Obszar ewidencyjny	Identyfikator	2005 08 2. 0017
	Nazwa	KOZLIKI
Skala mapy i arkusz mapy	1 : 500 przetworzona ze skali 1 : 1000. 255. 221. 234	
Nazwa układu współrzędnych	Prostokątnych płaskich	1965
	Układ wysokości	Kronsztadt 60
Granice obszaru, który był aktualizowany		
Informacja o służebnościach gruntowych mających wpływ na zagospodarowanie gruntów zlokalizowanych w granicach projektowanej inwestycji.		
Służebności nie ustalano.		
Oznaczenie i symbol konturu nizytu gruntowego, który nie jest ujawniony w bazie danych ewidencji gruntów.		
Data opracowania mapy		
18. 06. 2014 r		
Wykonawca:		
GEODOL s.c. K. Duda, J. Kuciel, T. Truszczyński 15-622 Białystok, ul. Francuska 1 tel. 66 106 47 53, 66 106 47 52 NIP 6622071159		GEODETA UPRAWNIONY Kazimierz Cicho 15-617 Białystok, ul. Francuska 1 Upr. nr 13137

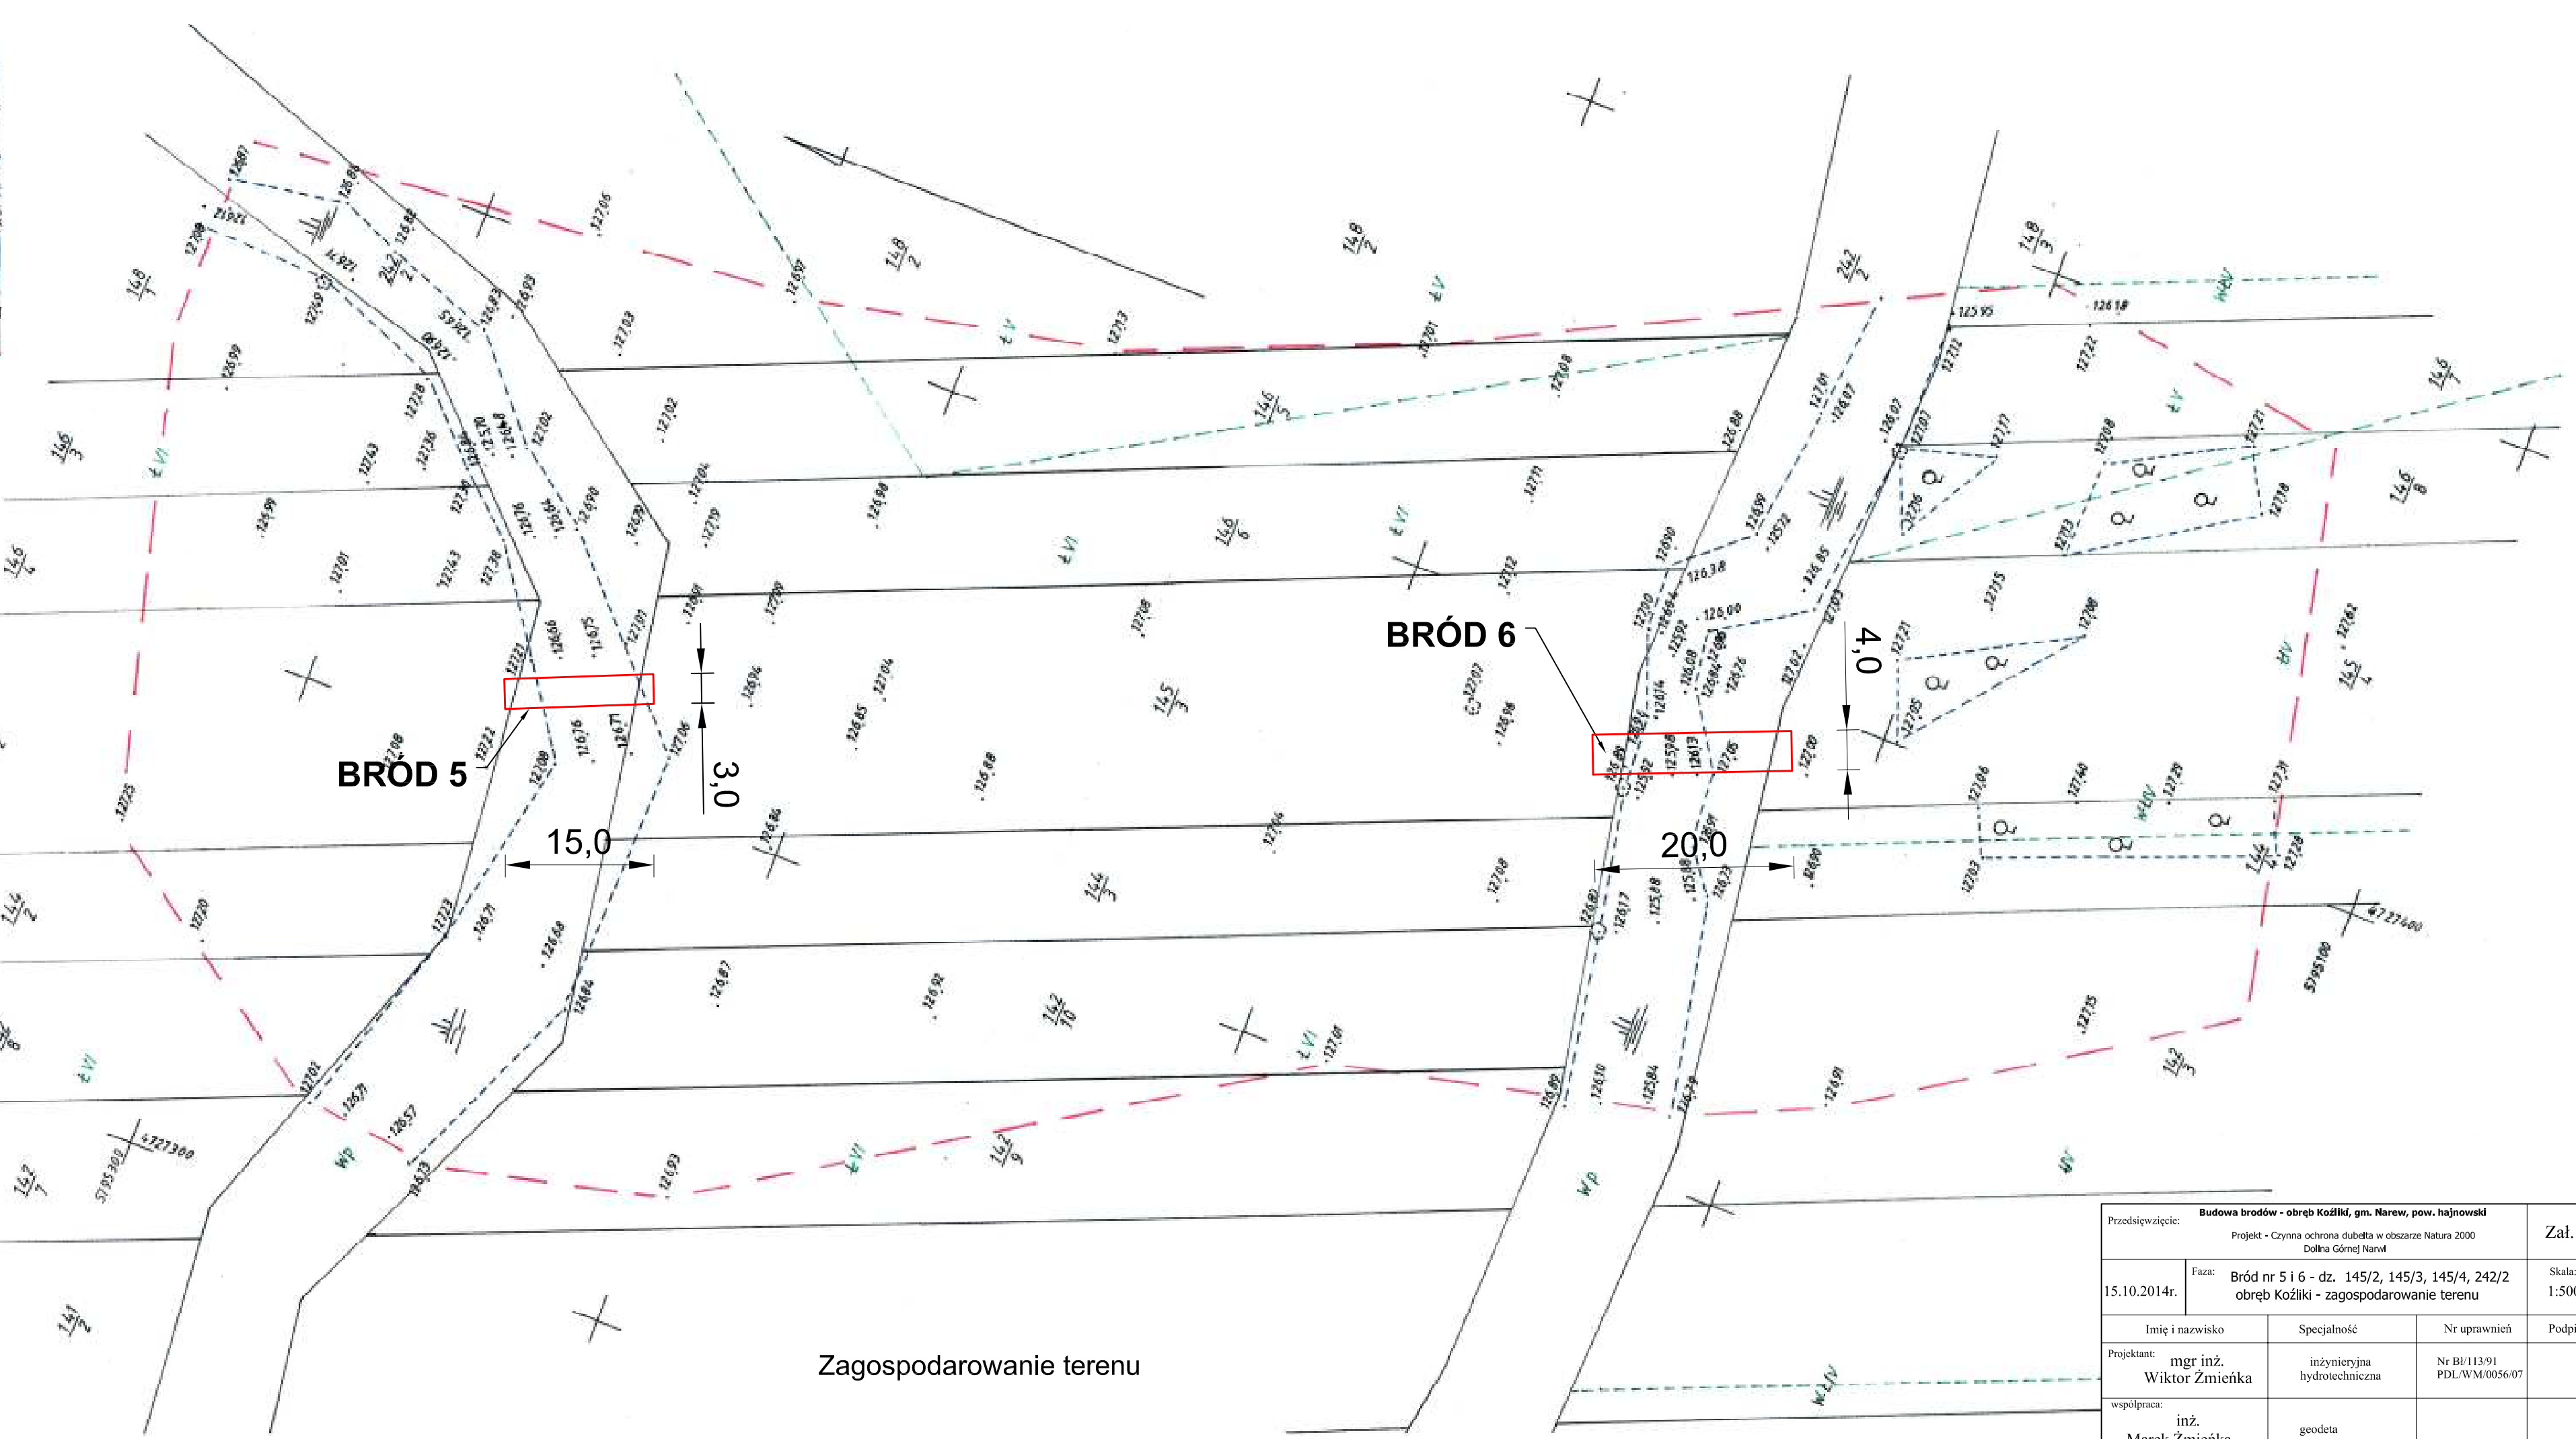

Przedsięwzięcie:		Budowa brodów - obręb Kozłki, gm. Narew, pow. hajnowski		Zał. 5
		Projekt - Czynna ochrona dubelta w obszarze Natura 2000 Dolina Górnej Narwi		
15.10.2014r.	Faza:	Bród nr 5 i 6 - dz. 145/2, 145/3, 145/4, 242/2 obręb Kozłki - zagospodarowanie terenu		Skala: 1:500
Imię i nazwisko	Specjalność	Nr uprawnień	Podpisy	
Projektant:	mgr inż. Wiktor Żmieńka	inżynierska hydrotechniczna	Nr B/113/91 PDL/WM/0056.07	
współpraca:	inż. Marek Żmieńka	geodeta		