


PROFIL PODŁUŻNY STRUGI NERWIK

Skala 1:2000/100

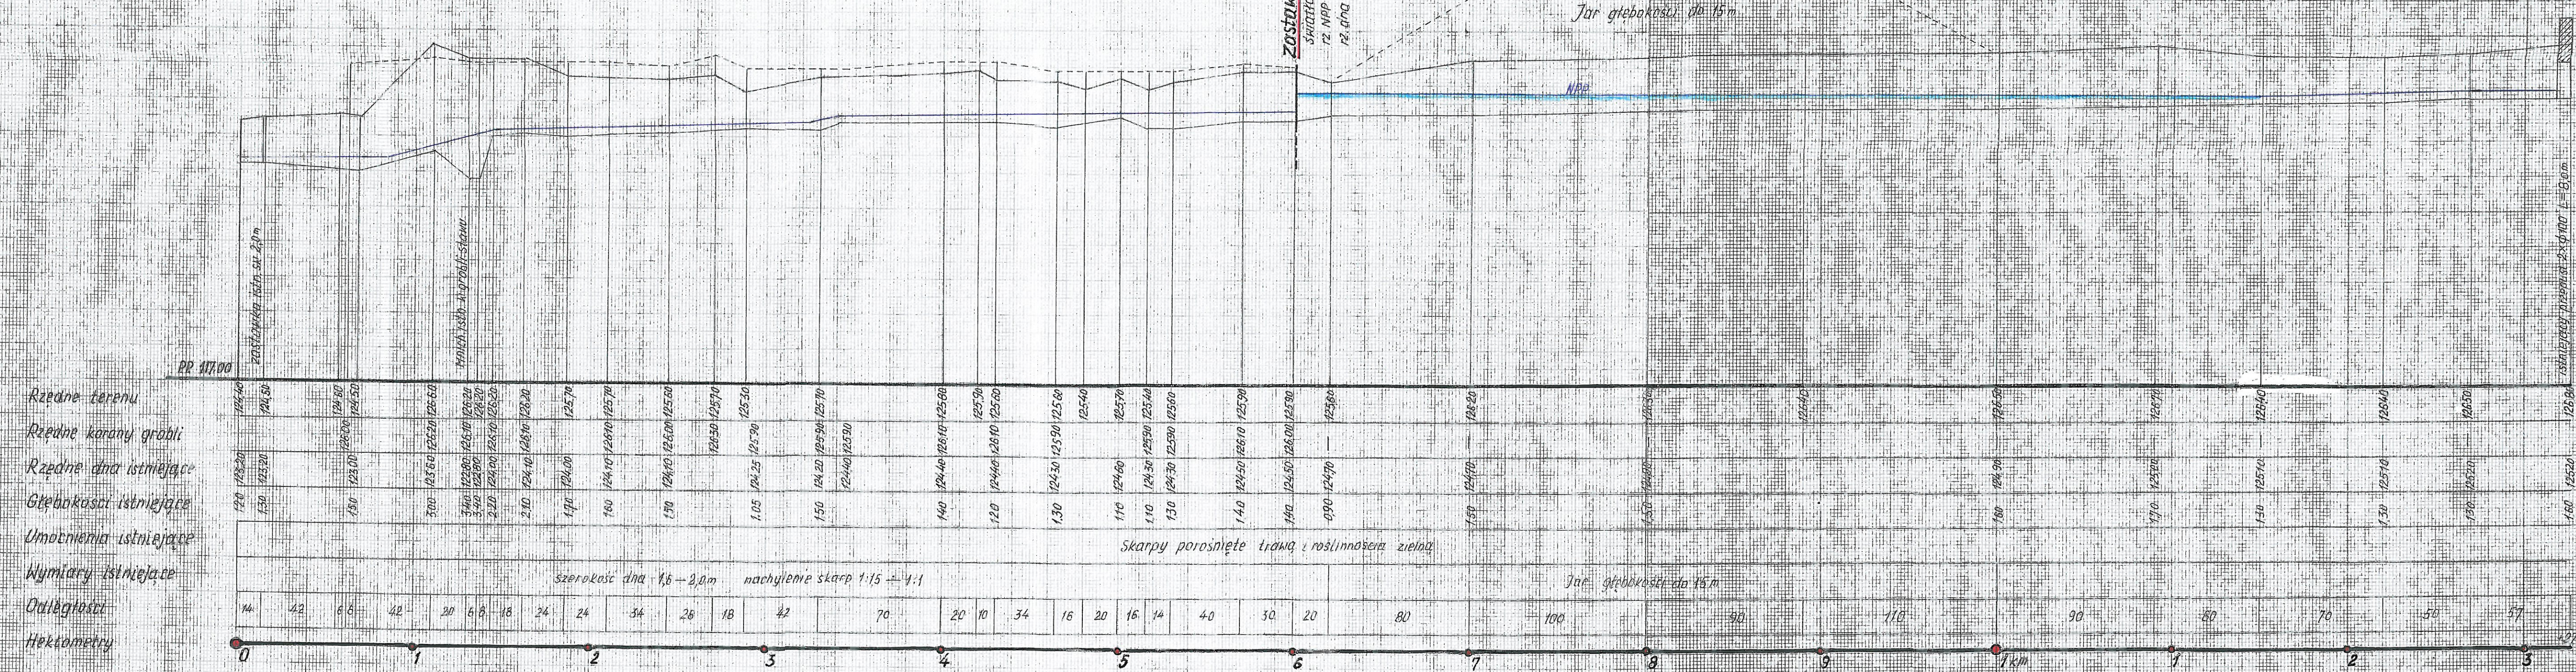

Nazwa opracowania: Projekt modernizacji stawu Nerwik po przebudowie dwóch zastawek wlotowych do napowietrznia i reg. wody w stawie dem. 1434, 1435, 1436, 1437, 1438, 1439, 1440, 1441, 1442, 1443, 1444

Załącznik: Profil podłużny odc. Strugi Nerwik

Pojektant: Włodzisław Stepaniuk

Data: [signature]

Załącznik nr 13