



PROFIELE PODŁUŻNE ROWÓW I GROBLI
 skala 1:2000/100


RÓW 1

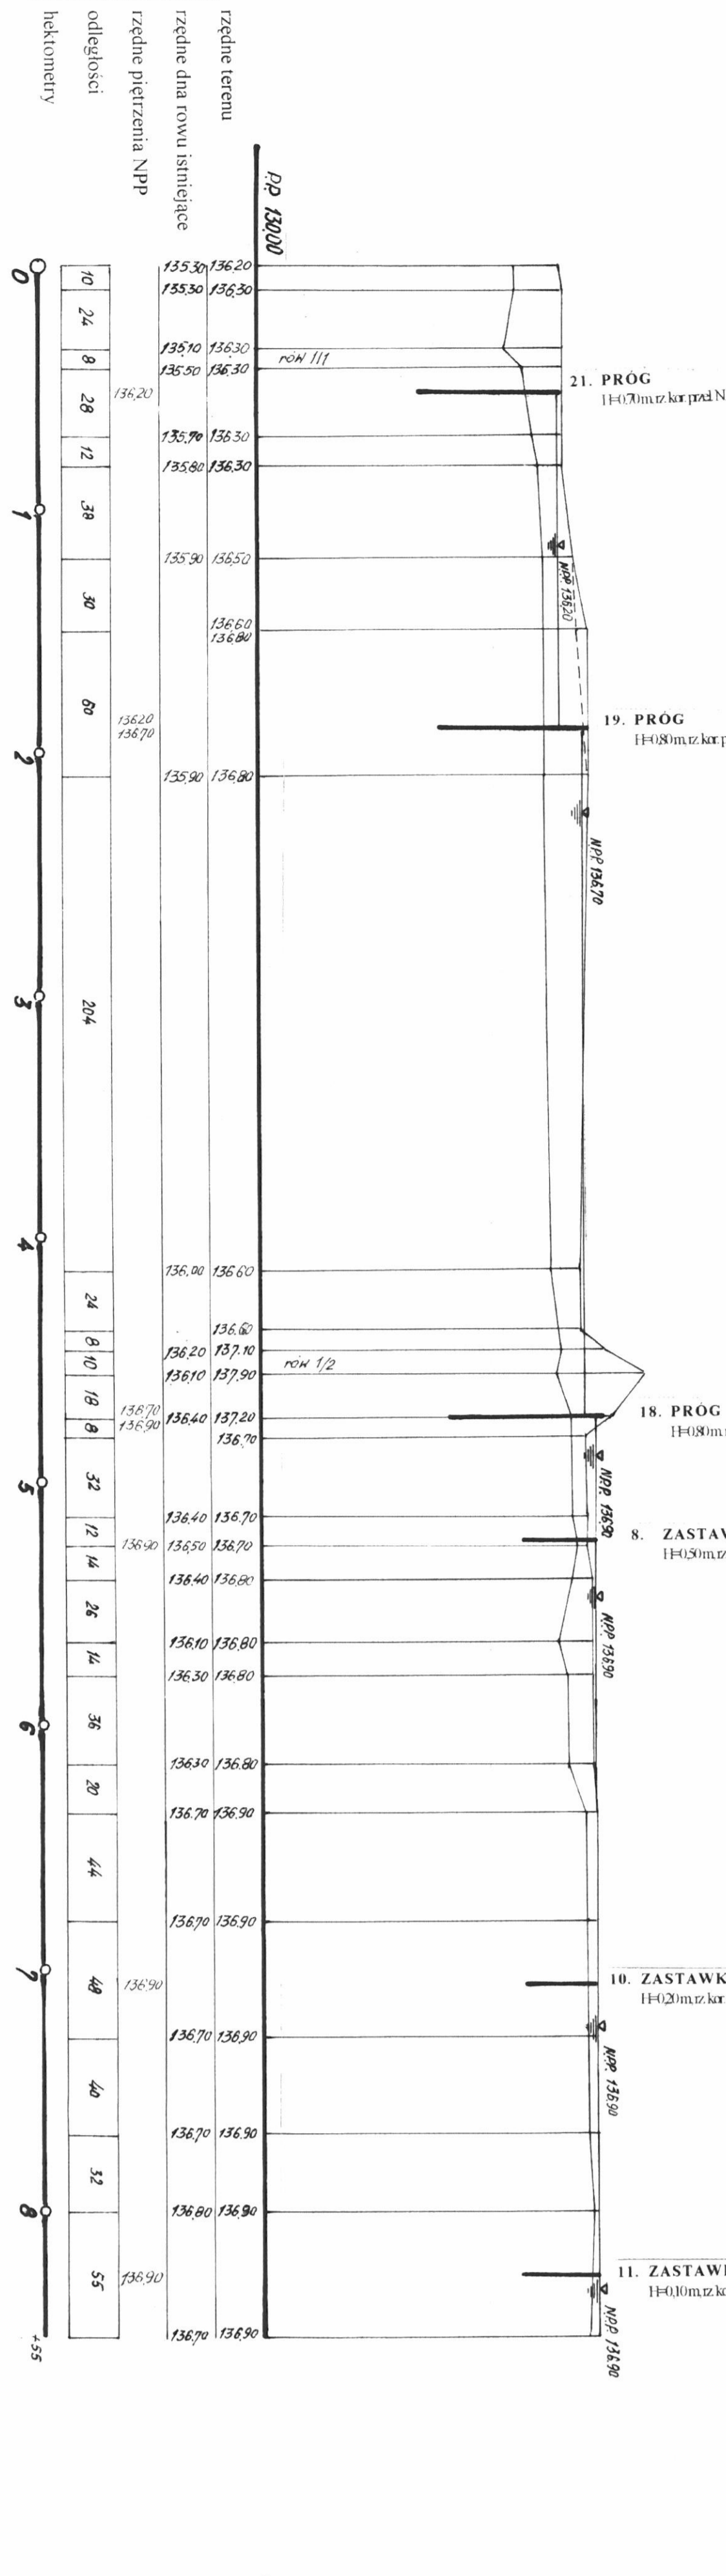


RÓW 1/1

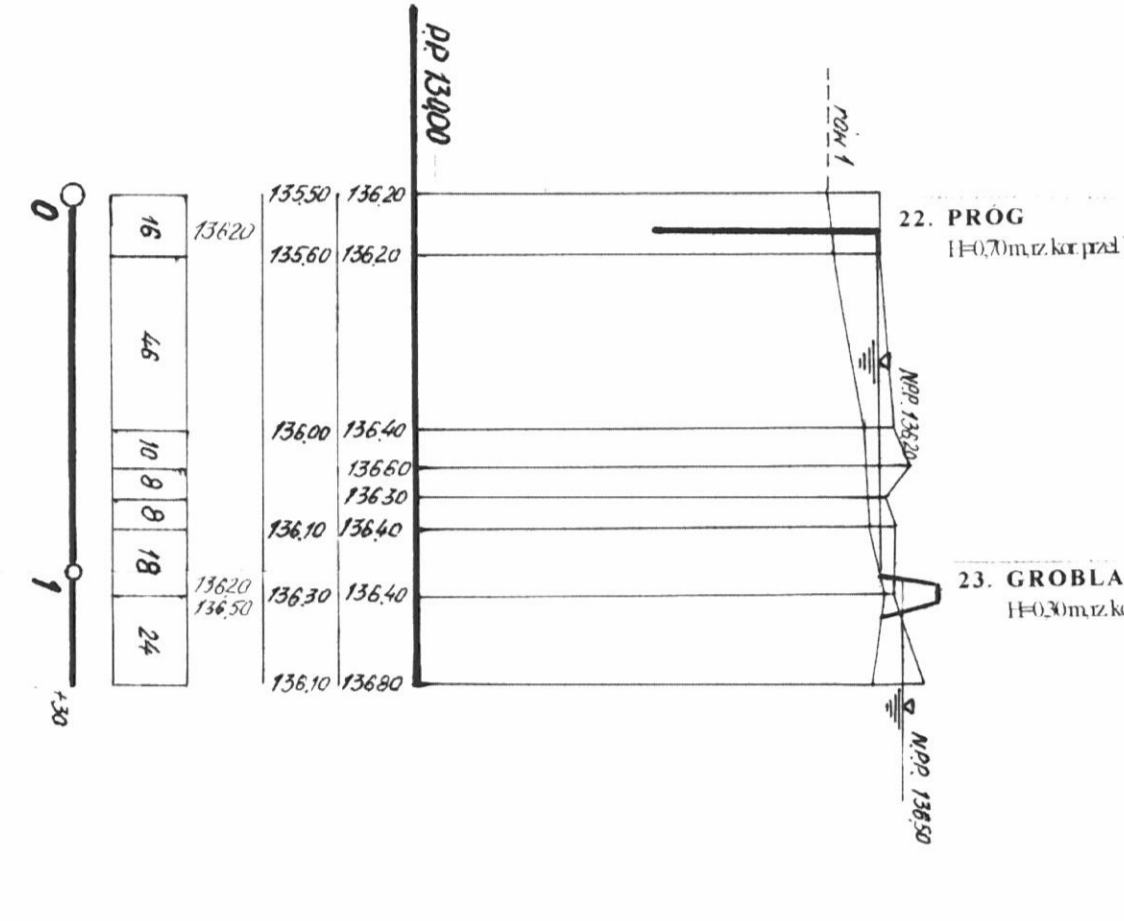


RÓW 1/2

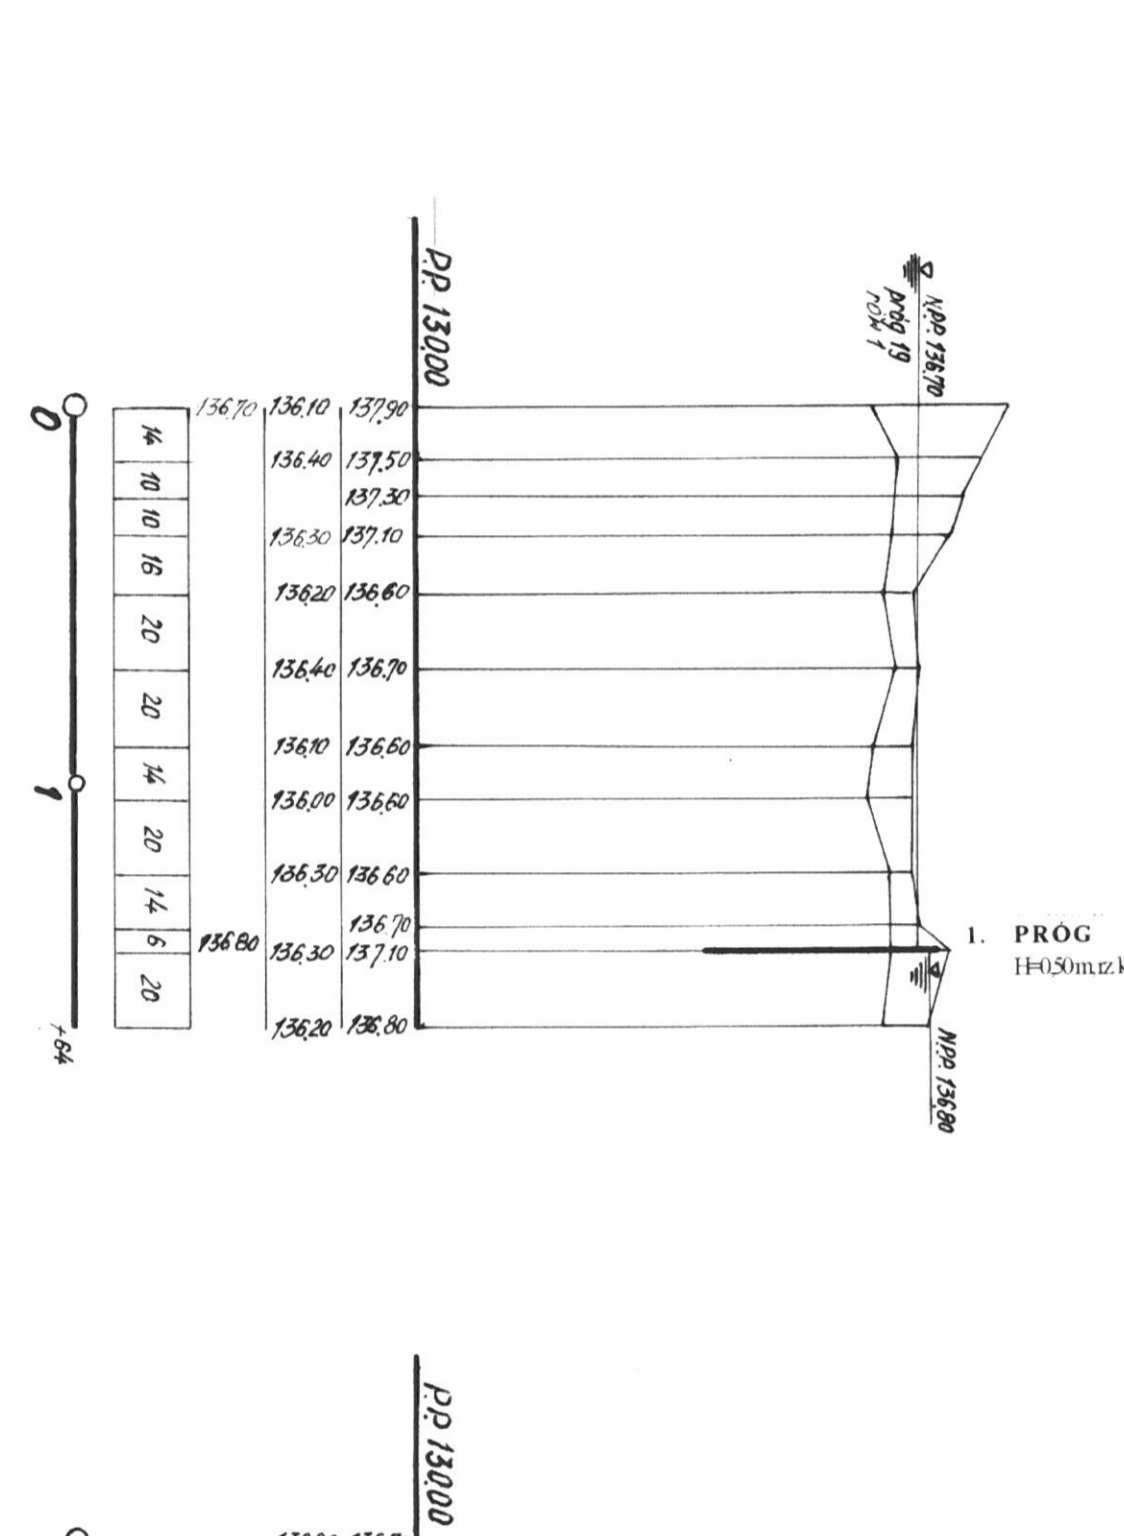


RÓW 2

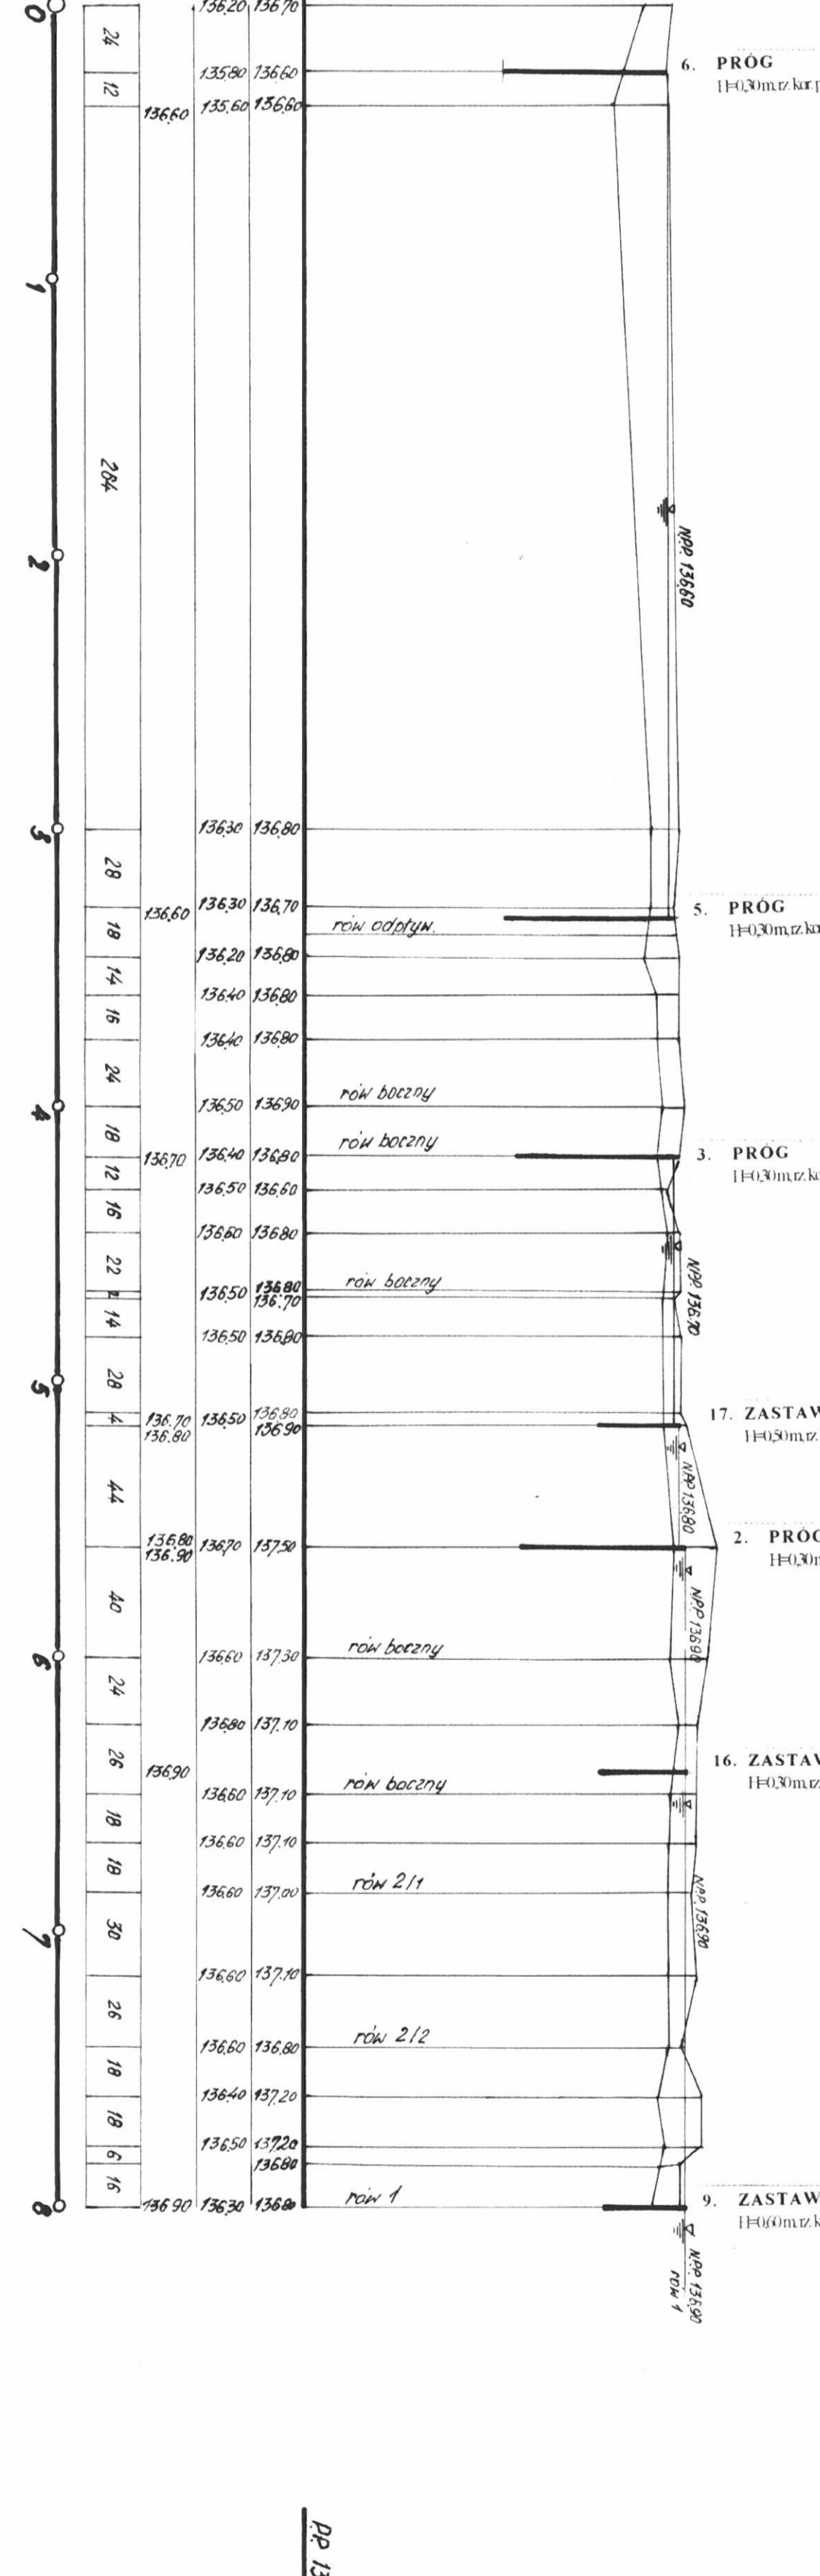


RÓW 2/1

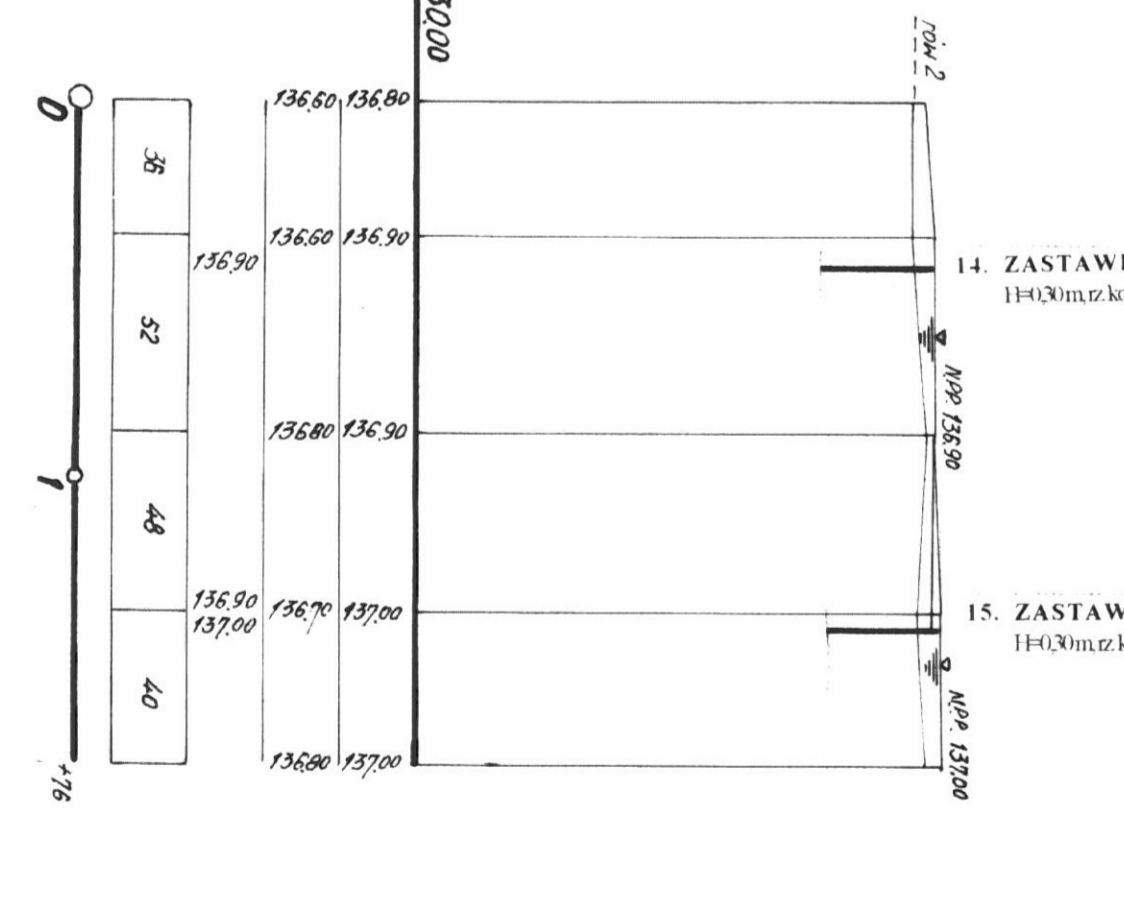

RÓW 2/2

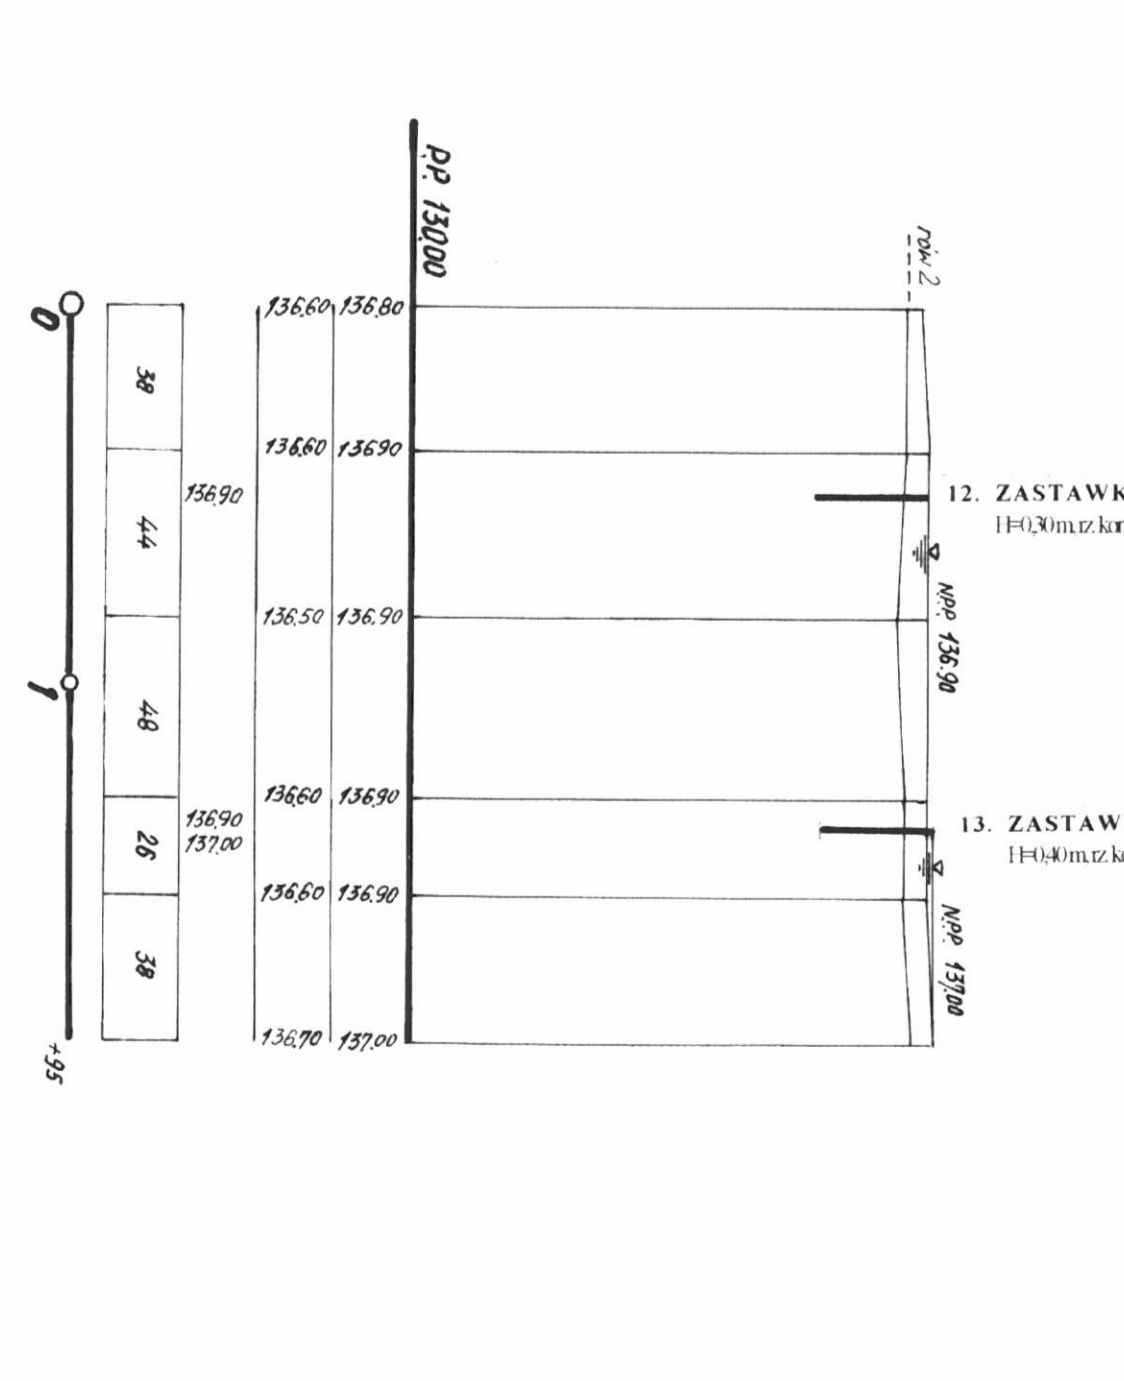

7 GROBLA

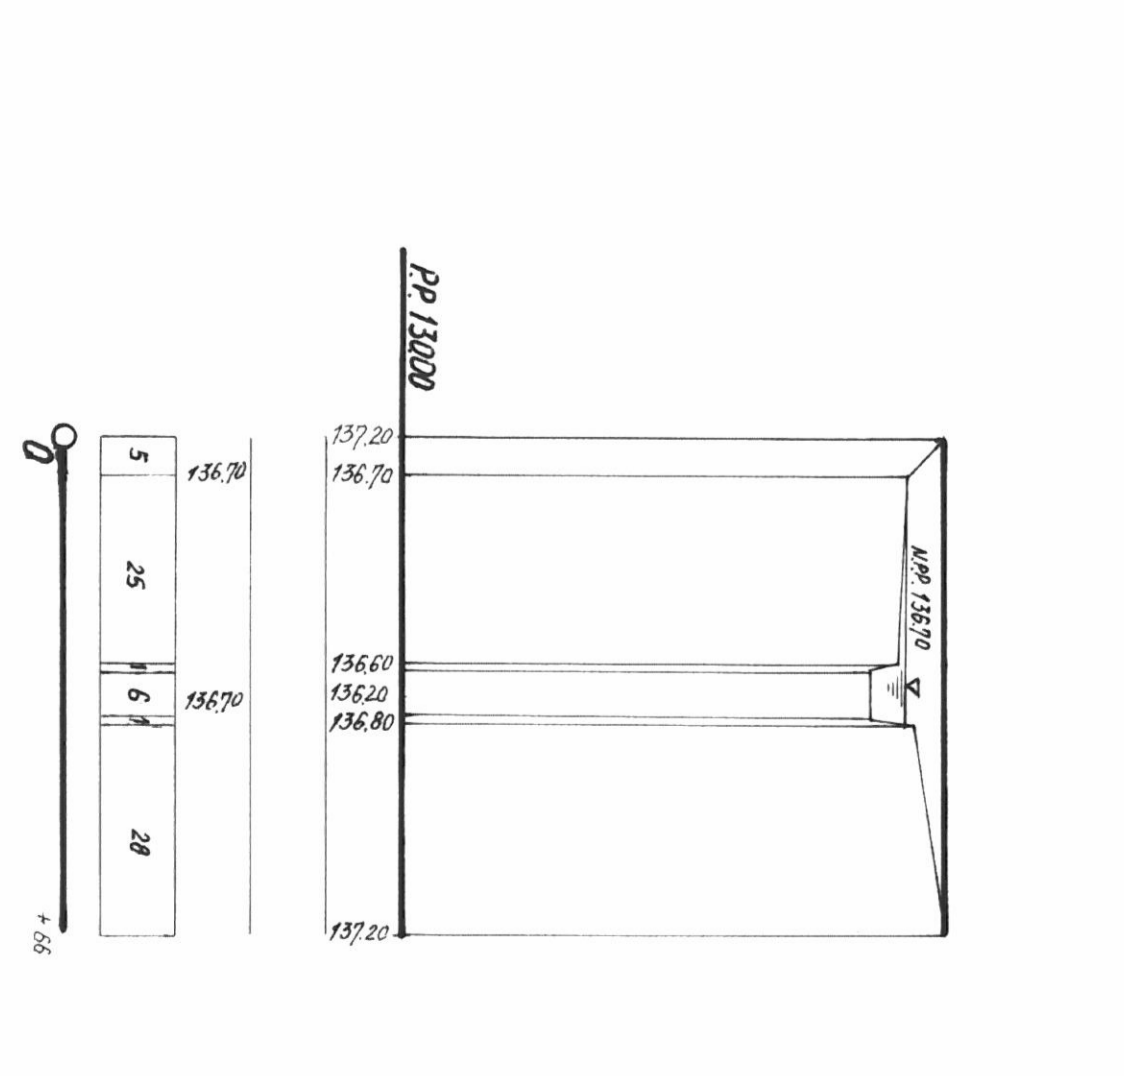

23 GROBLA

