


Łączy arkusz 3

Łączy arkusz 2

# PROJEKT ZAGOSPODAROWANIA DZIAŁKI

skala 1:1000

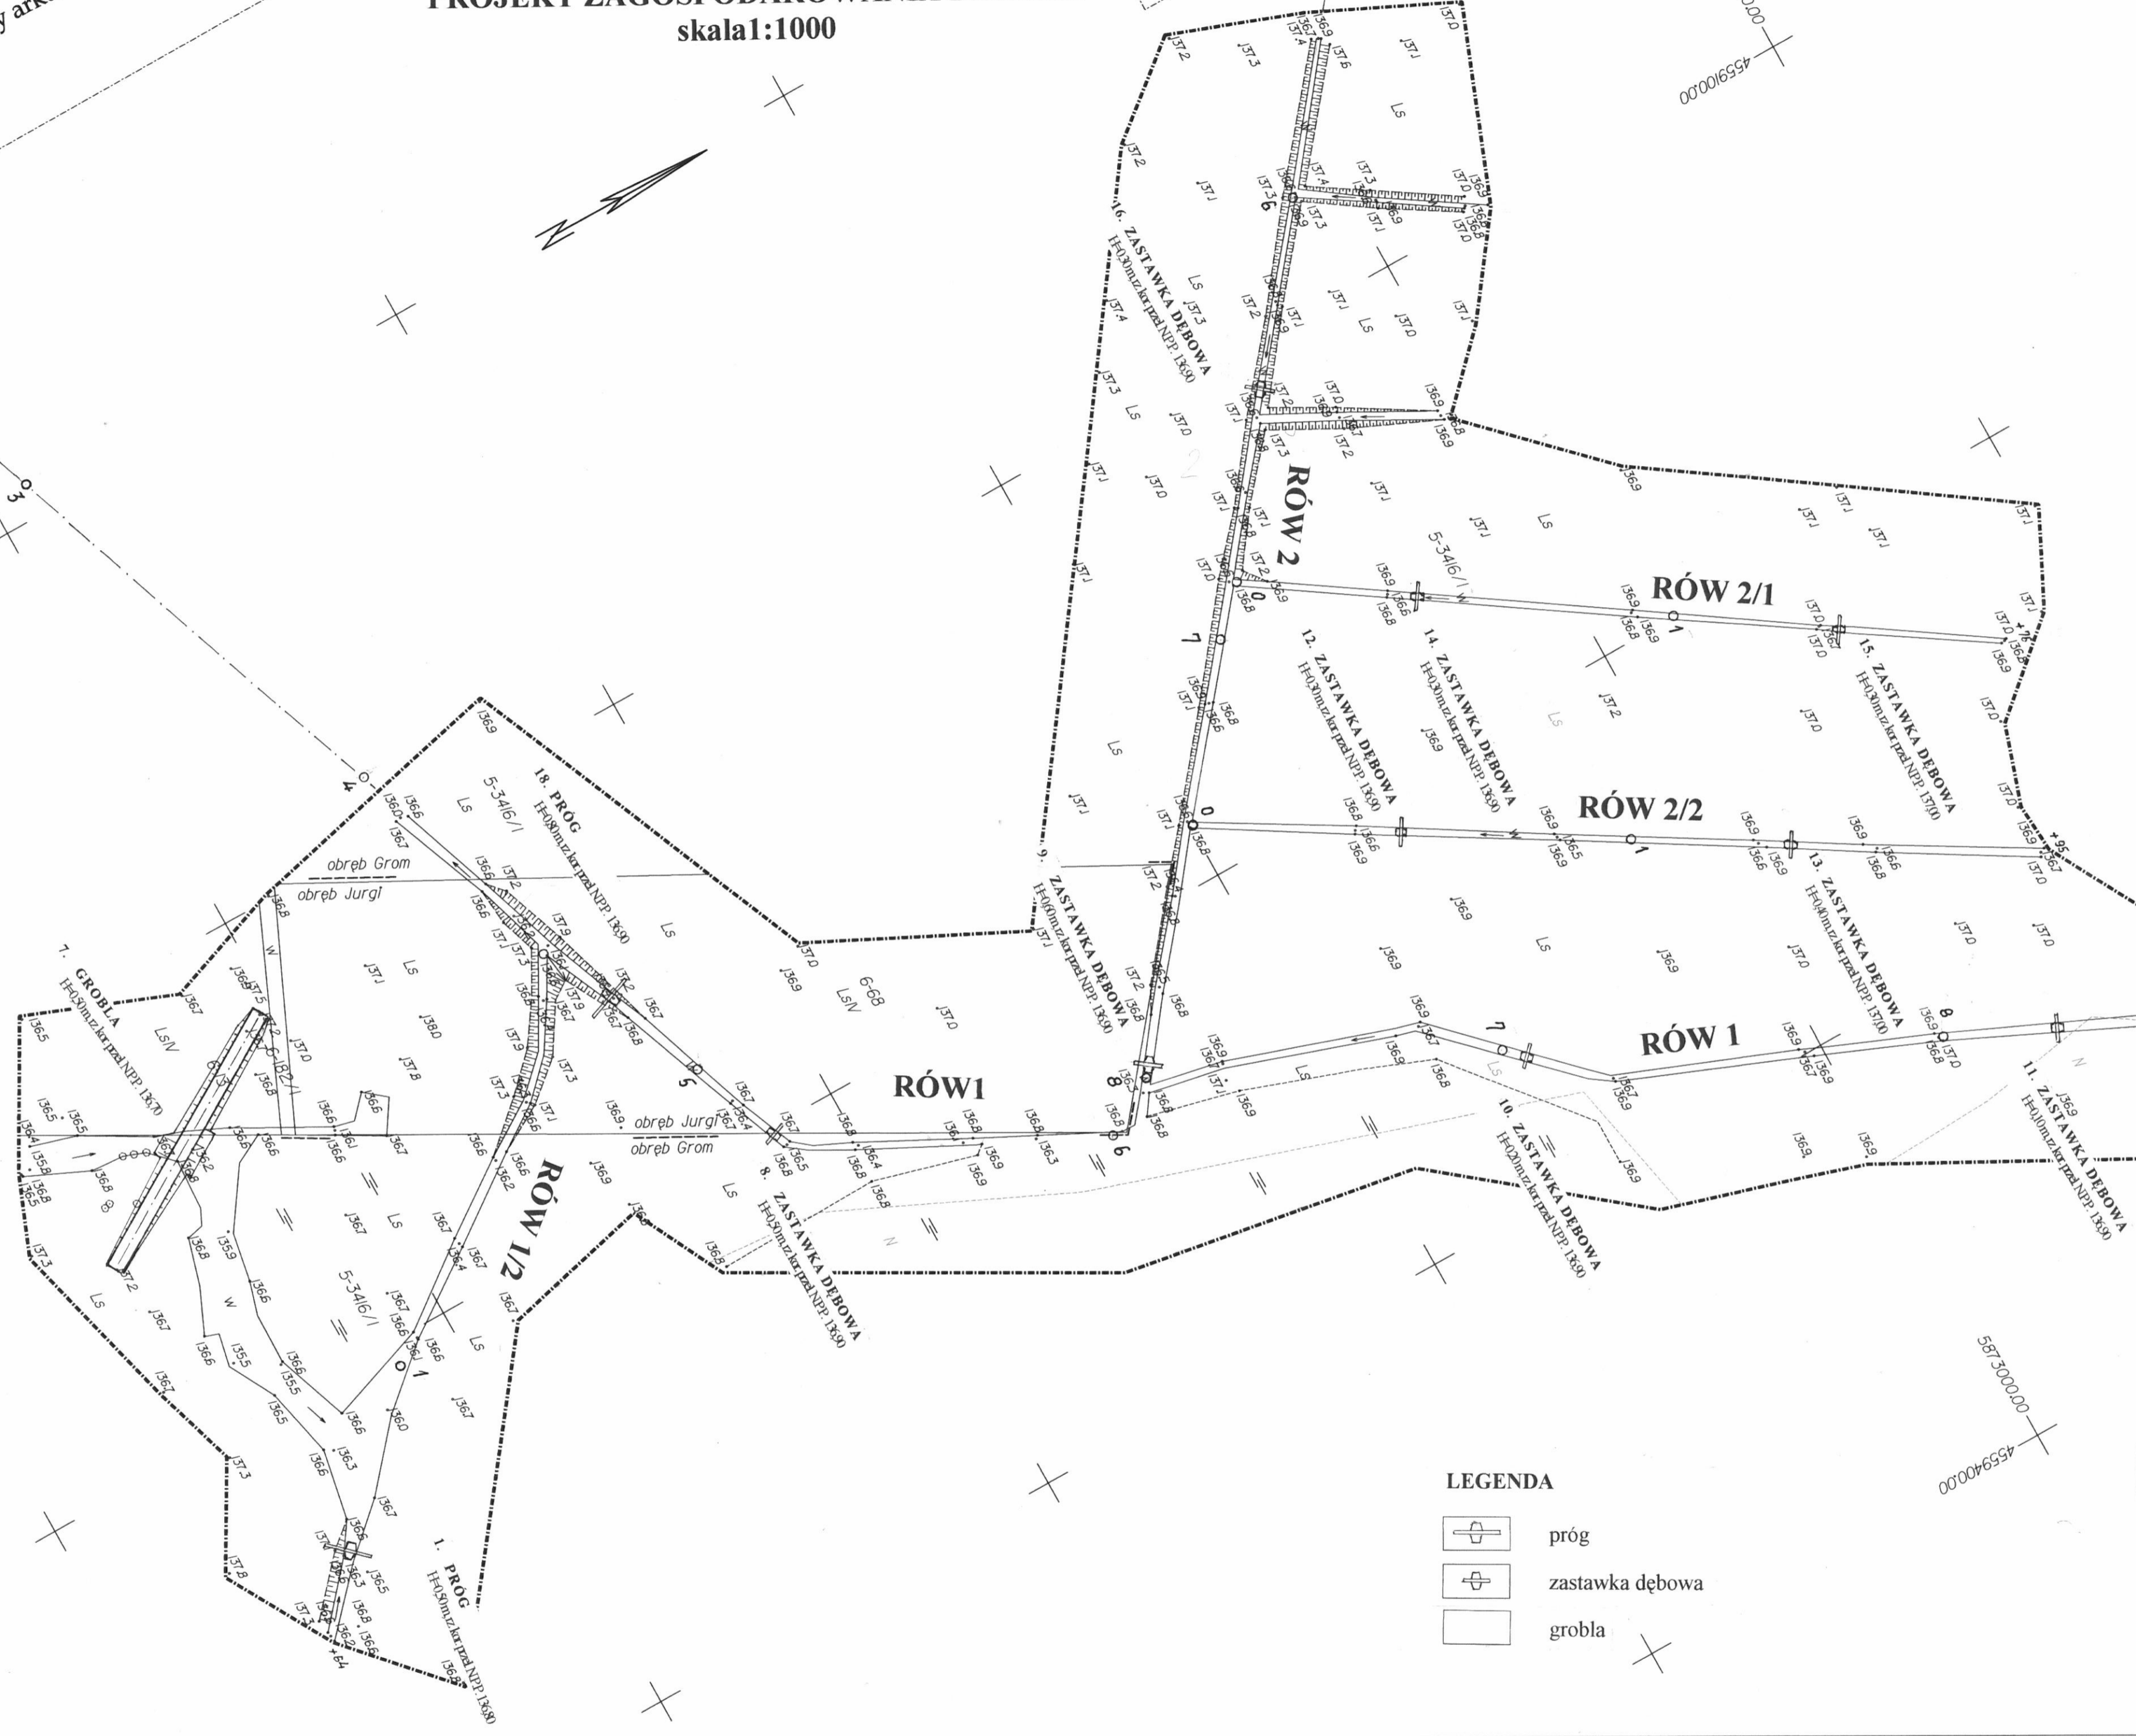

### LEGENDA

- próg
- zastawka dębowa
- grobla

STAROSTWO POWIATOWE  
 (nazwa i adres urzędu gminy, zasób)  
 12-100 Szczyciń, ul. H. Sienkiewicza 1  
 (określenie obszaru dokumentacji geodezyjnej i kartograficznej)

W obszarze oznaczonym linią...  
 dokonano aktualizacji treści mapy zasadniczej.  
 Dokumenty pomiaru uzupełniającego przyjęto do  
 zasobu powiatowego w dniu... 2011-07-04  
 i zawiadczono pod nr... 5-309/2011

Niniejsza mapa może służyć do celów projektowych.  
 Projektowane roboty budowlane wymagają pozwolenia na  
 budowę oddzielnie w trybie i trybie inwentaryzacji pomiarowej  
 przez jednostki upoważnione do wykonywania prac geodezyjnych

Szczyciń, dn. 2011-07-04  
 (miejscowość i data) (imię i nazwisko osoby podpisującej)

GEODETA POWIATOWY  
 (podpis)


Arkusz 1

Nadleśnictwo Korpele  
 obręby: Jurgl i Grom  
 gmina: Pasym  
 powiat: szczycieński  
 województwo warmińsko-mazurskie

### MAPA SYTUACYJNO-WYSOKOŚCIOWA

opracowanie numeryczne  
 skala 1:1000

1. Osnowa - układ państwowy "1965"
2. Poziom odniesienia - "Kronsztadt"
3. Mapa aktualna na dzień 27.06.2011r.
4. Nie wyklucza się istnienia w terenie innych, nie wykazanych na niniejszej mapie urządzeń podziemnych, które nie zostały zgłoszone do inwentaryzacji lub o których brak jest informacji w Instytutach branżowych.
5. Granice ewidencyjne pozyskano z PODGIK w Szczyciń

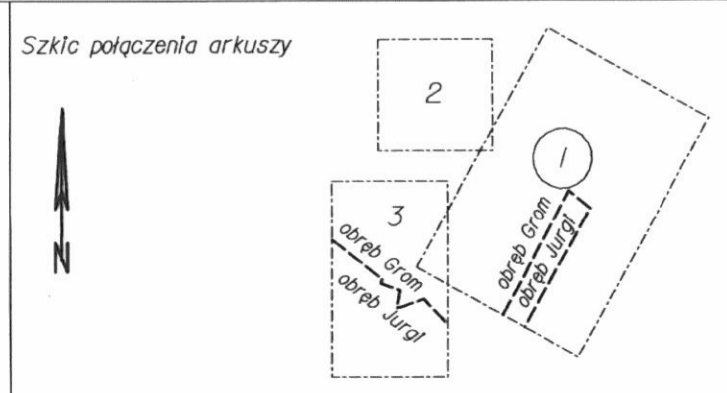

### MAPA DO CELÓW PROJEKTOWYCH

Okręgowe Przedsiębiorstwo Geodezyjno-Kartograficzne  
 "OpęteKa" Sp. z o.o. w Elblągu.

Kierownik roboty  
 Inż. Dariusz Ostrowski  
 nr uprawnień 19042  
 KERG 045-85/2011  
 KERG 045-86/2011

Inspektor nadzoru  
 mgr. Inż. Zbigniew Sobolewski  
 nr uprawnień 2020  
 Księga robót 0395/9511-038