


PROJEKT ZAGOSPODAROWANIA DZIAŁKI
skala 1:1000

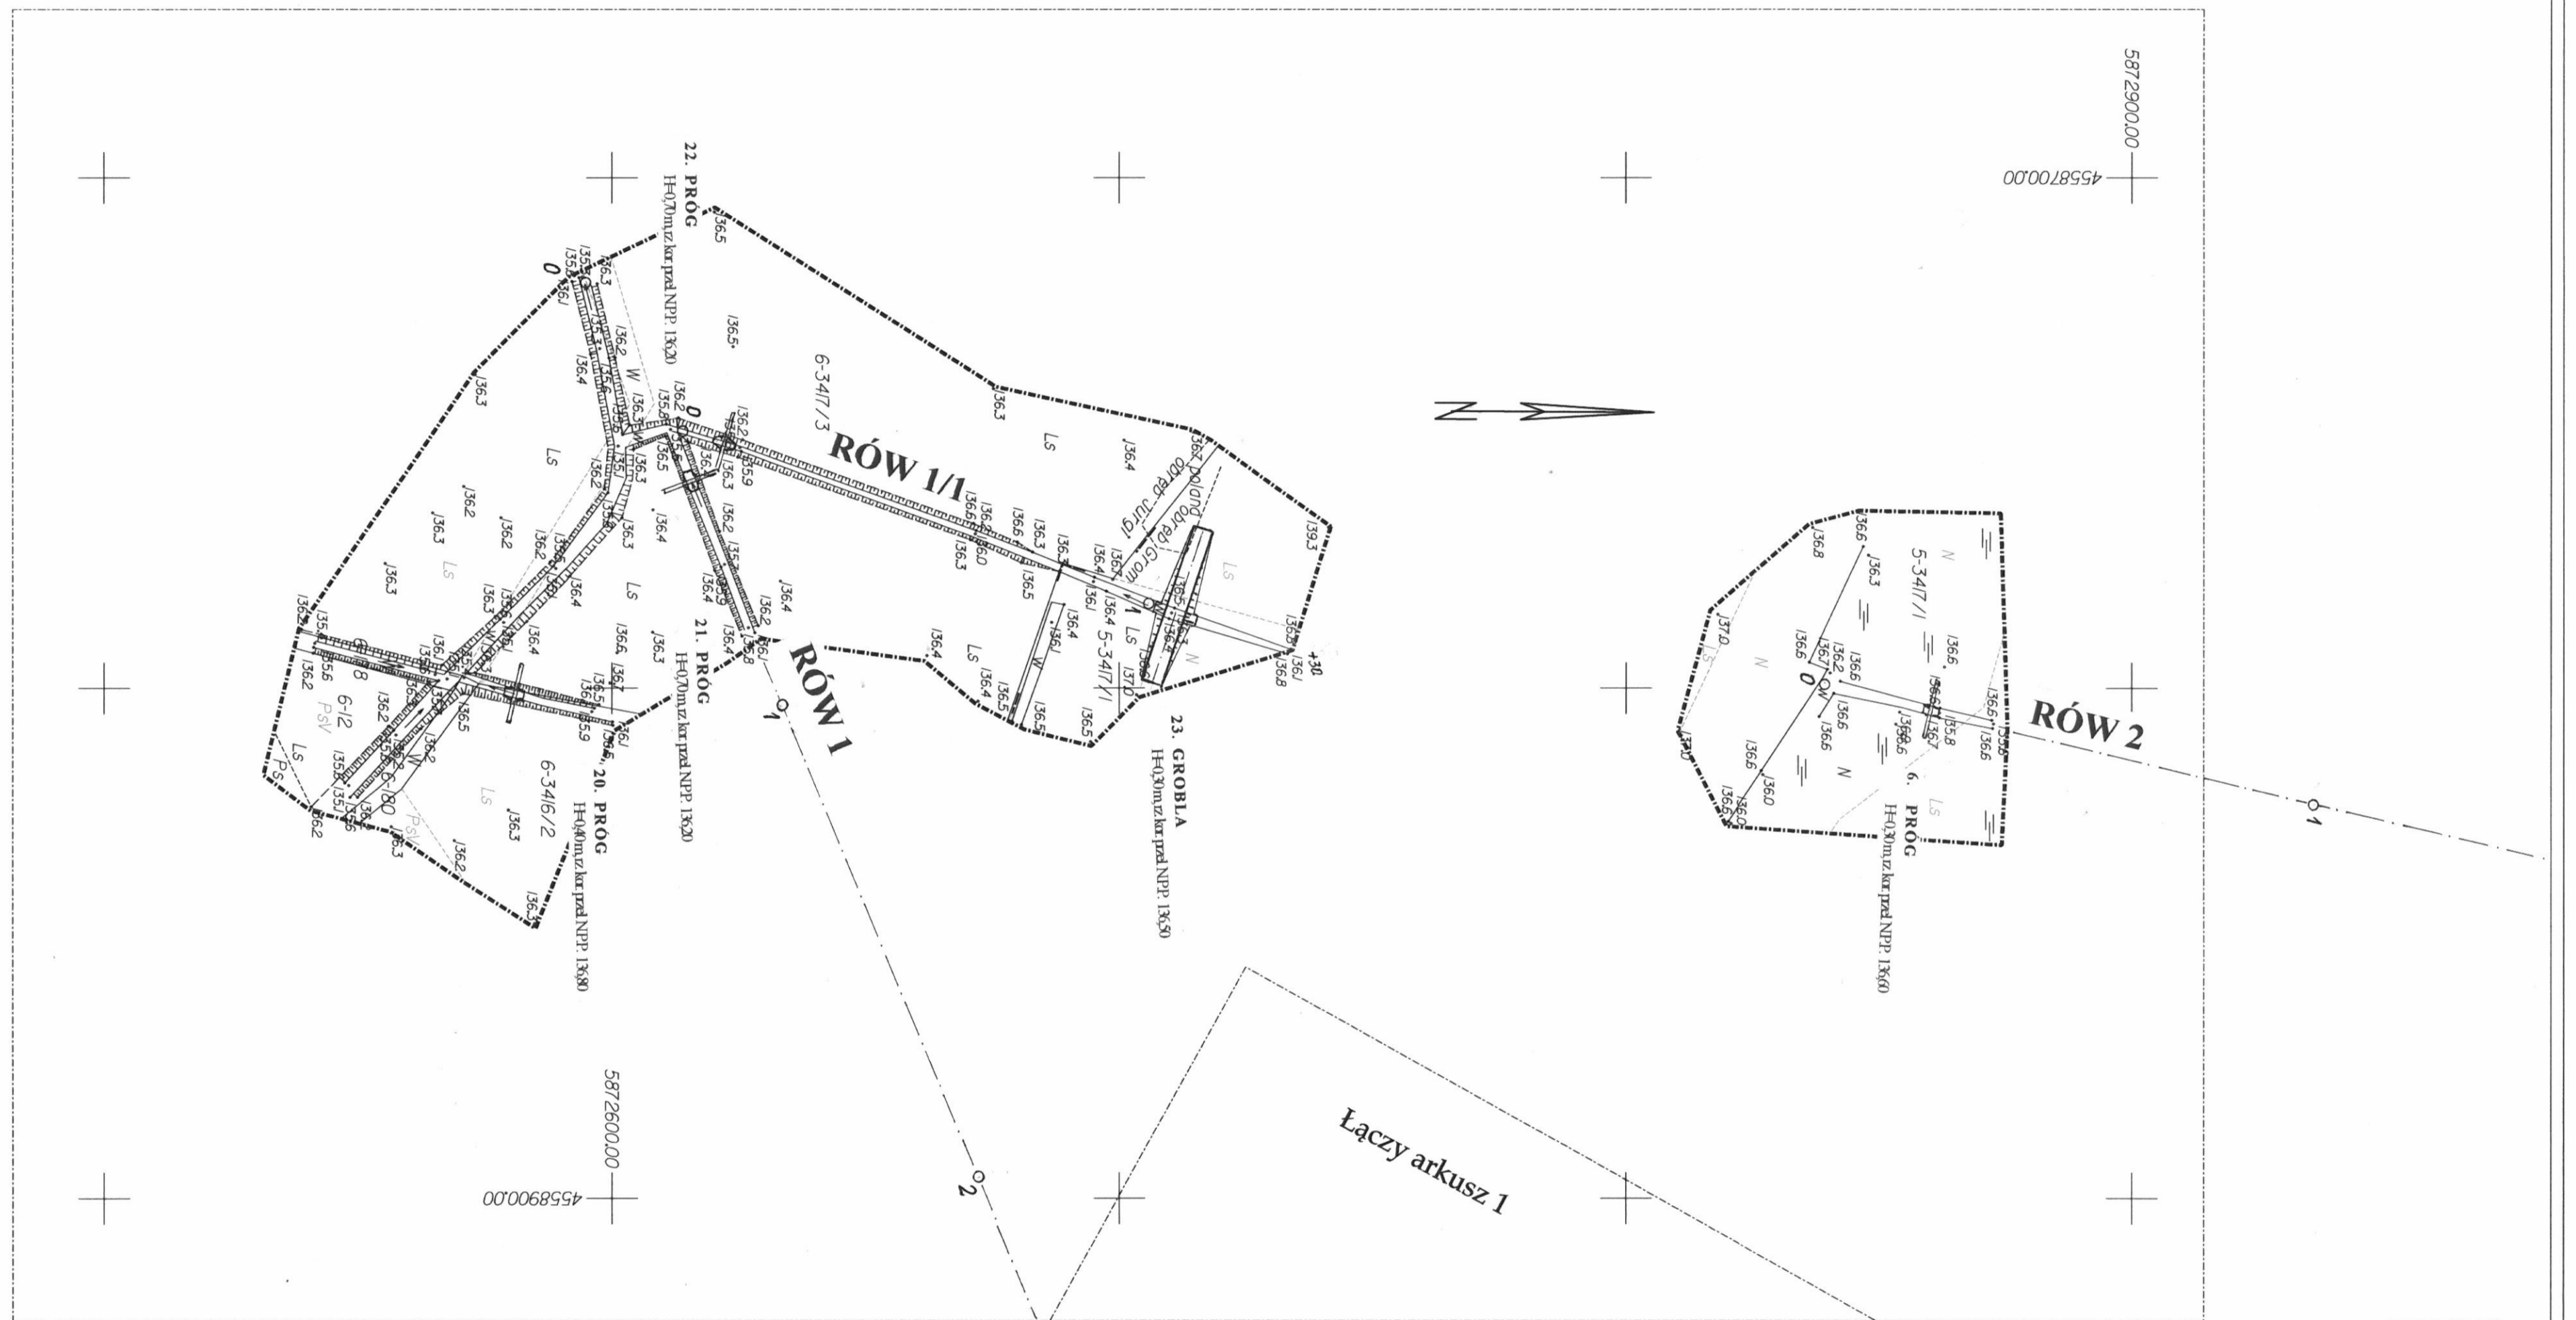

STAROSTWO POWIATOWE
(nazwa i adres gminy i powiatu)
12-100 Szczytno, ul. H. Sienkiewicza 1
(określenie ośrodka dokumentacji geodezyjnej i kartograficznej)

W obszarze oznaczonym linią...
dokonano aktualizacji treści mapy zasadniczej
Dokumenty pomiaru uzupełniono zgodnie z przyjętym do
zasobu powiatowego w dniu... 2011-07-04
i zewidencjonowano pod nr... 6-12/34/1

Niniejsza mapa może służyć do celów projektowych.

Projektowana obszar...
budowę podlegającą wytyczeniu i inwentaryzacji powiatowej
przez jednostki uprawnione do wytyczania linii geodezyjnych

2011-07-04
Szczytno, dn...
Imię i nazwisko osoby sporządził...
Imię i nazwisko osoby sprawdzającej...


Arkusz 3

Nadleśnictwo Korpele
obręby: Jurgi i Grom
gmina: Pąsów
powiat: szczytnieński
województwo warmińsko-mazurskie

MAPA SYTUACYJNO-WYSOKOŚCIOWA
opracowanie numeryczne
skala 1:1000

1. Osnowa - układ państwowy 1965
2. Poziom odniesienia - "Kronstadt"
3. Mapa aktualna na dzień 27.06.2011r.
4. Nie wyklucza się istnienia w terenie innych, nie wykazanych na niniejszej mapie urządzeń podziemnych, które nie zostały zgłoszone do Inwentaryzacji lub o których brak jest informacji w Instytucjach branżowych.
5. Granice ewidencyjne pozyskano z PODGIK w Szczytnie

Szkiełko połączenia arkuszy

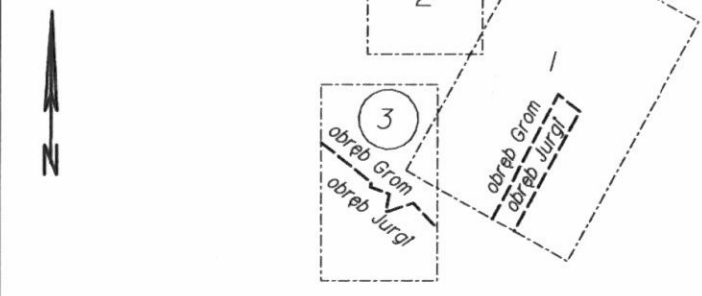

MAPA DO CELÓW PROJEKTOWYCH

Okręgowe Przedsiębiorstwo Geodezyjno-Kartograficzne
"OPeGieKd" Sp. z o.o. w Elblągu.

Kierownik roboty
mgr. inż. Dariusz Ostrowski
nr uprawnień 19042
KERG 045-85/2011
KERG 045-86/2011

Inspektor nadzoru
mgr. inż. Zbigniew Sobolewski
nr uprawnień 2024
Księga robót 0395/9511-038