


PROJEKT ZAGOSPODAROWANIA DZIAŁKI
Skala 1:1000

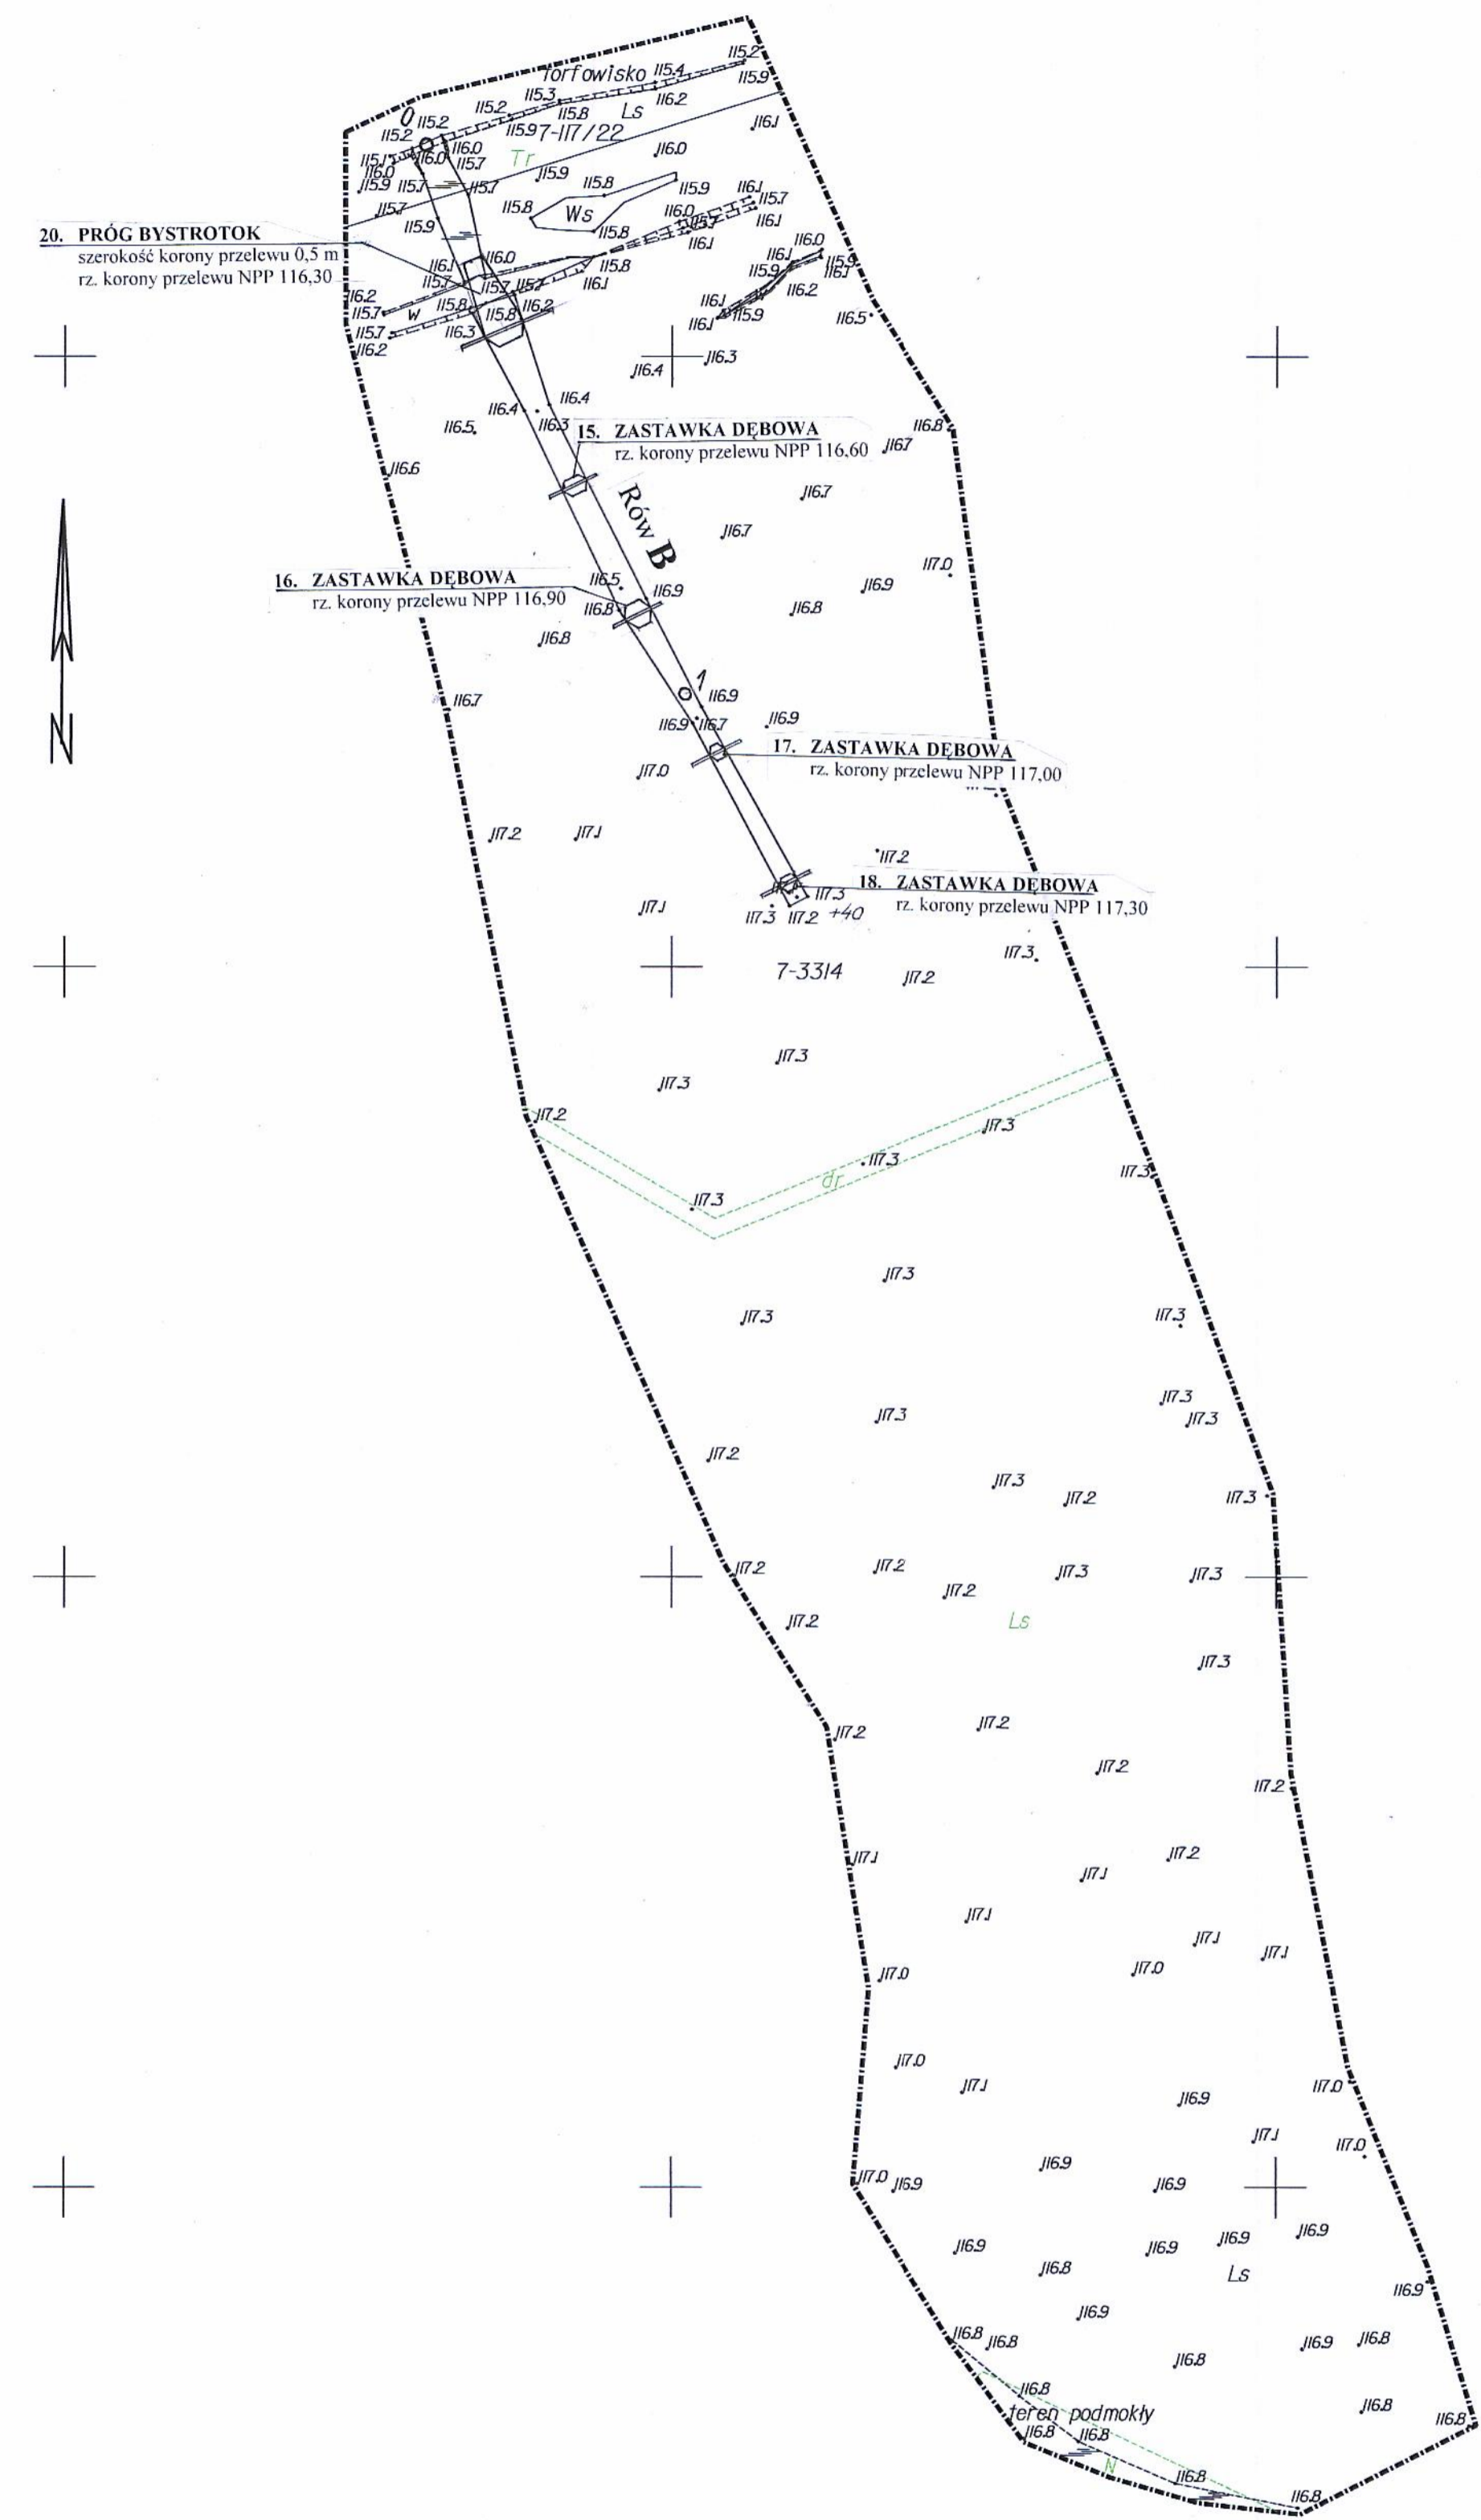

5976200.00
7444000.00

5976000.00
7444000.00

Łączy arkusz 3

Łączy arkusz 2


STAROSTA OSTRODZKI
Wydział Geodezji i Kartografii
w Opatowie - Oddział w Morągu
Reprodukcje, rozpowszechnianie i rozprzeczanie niniejszego dokumentu wymaga zezwolenia, o którym mowa w art. 18 ustawy z dnia 17.V.1989 r. Prawo geodezyjne i kartograficzne.
K. Dz.U. z 2010 roku Nr 172, poz. 1284.
Morąg, dn. 06. LIP. 2011. *[Signature]*
KIEROWNIK ODDZIAŁU
GEODEZJI I KARTOGRAFII

STAROSTA OSTRODZKI
Wydział Geodezji i Kartografii
w Opatowie - Oddział w Morągu
W obszarze oznaczonym linią czerwoną dokonano aktualizacji treści mapy zasadniczej. Dokumenty z pominięciem symbolizacji przyjęte do zasobu powiatowego są z dnia 2010.07.13 i znowelizowane pod nr 191/10/11. Ministerstwo może skłócić do celów planistycznych. Projektowana obsługa budowlana wymagająca pozwolenia na budowę podlega wyczerpaniu i interpretacji powołanym przez podmioty uprawnione do wydawania PS T Y
Morąg, dn. 06. LIP. 2011. *[Signature]*
KIEROWNIK ODDZIAŁU
GEODEZJI I KARTOGRAFII

Nadleśnictwo Dobrocin
obręb Leśnica
gmina: Małyty
powiat: ostrodzki
województwo warmińsko-mazurskie

MAPA SYTUACYJNO-WYSOKOŚCIOWA
opracowanie numeryczne
skala 1:1000

1. Osnowa - układ państwowy "2000"
2. Poziom odniesienia - "Krańszadt"
3. Mapa aktualna na dzień 27.06.2011r.
4. Nie wyklucza się istnienia w terenie innych, nie wykazanych na niniejszej mapie urządzeń podziemnych, które nie zostały zgłoszone do Inwentaryzacji lub o których brak jest informacji w Instytucjach branżowych.
5. Granice ewidencyjne pozyskano z PODGIK w Morągu.

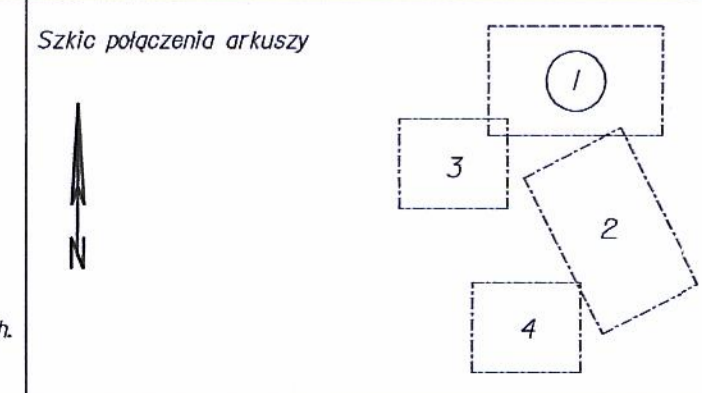

MAPA DO CELÓW PROJEKTOWYCH

Okręgowe Przedsiębiorstwo Geodezyjno-Kartograficzne
"OpoleK" Sp. z o.o. w Elblągu.
Kierownik roboty
[Signature]
mgr. Inż. Dariusz Ostrowski
nr uprawnień 19842
KERG 4107-13/2011
Inspektor nadzoru
[Signature]
mgr. Inż. Zbigniew Sobolewski
nr uprawnień 2020
Księga robót 0395/95II-038