Łączy arkusz 1

PROJEKT ZAGOSPODAROWANIA DZIAŁKI
Skala 1:1000

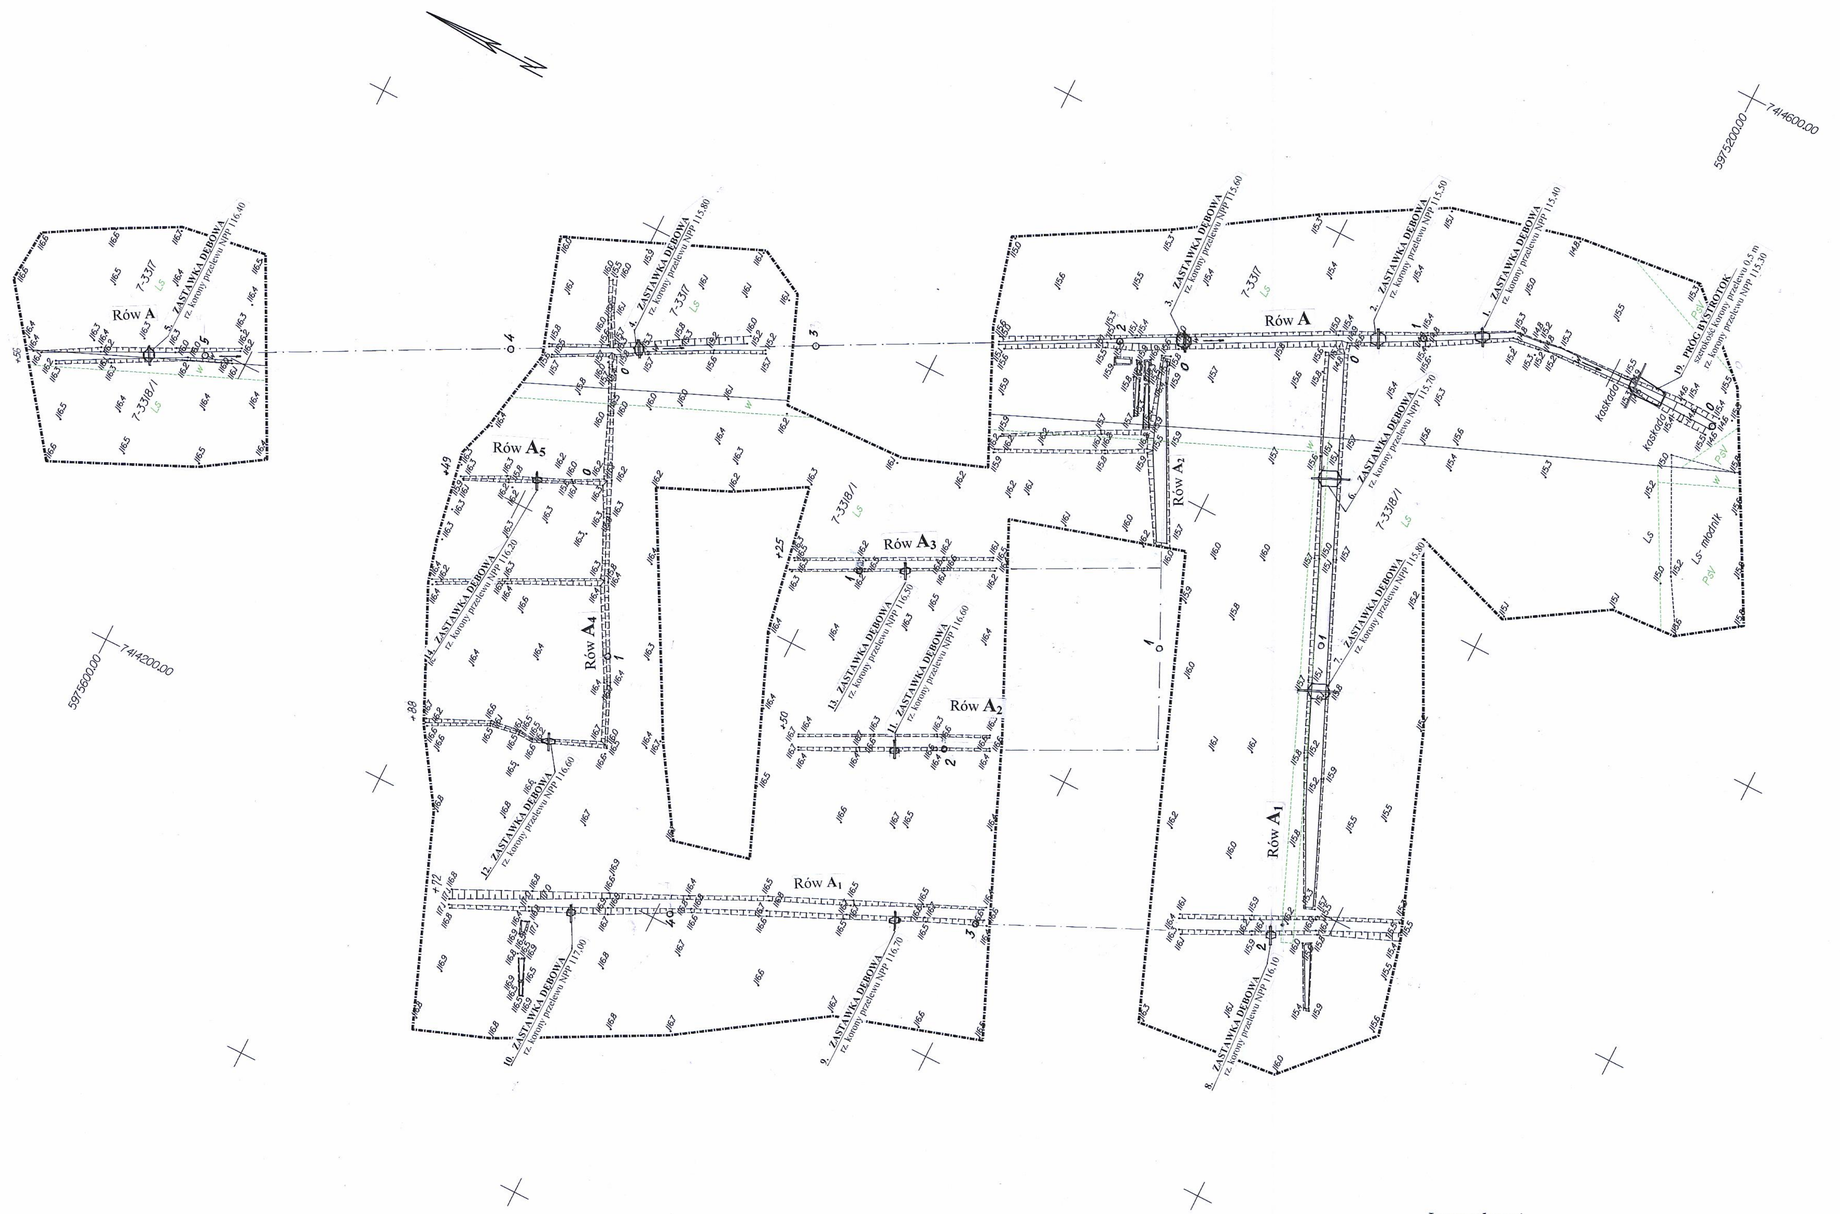

Łączy arkusz 4

STAROSTA OSTRÓDZKI
Wydział Geodezji i Kartografii
w Ostródzie – Oddział w Morągu
Reprodukowanie, rozpowszechnianie i rozprowadzanie niniejszego dokumentu wymaga zezwolenia, o którym mowa w art. 18 ustawy z dnia 17.V.1989 r. Prawo geodezyjne i kartograficzne. Ujednolicony z 2010 roku Nr 193, poz. 1287 z dnia 23.IX.2010 r.
Morąg, dn. 06 LIP. 2011
Zofia Dziekan-Sasin
KIEROWNIK ODDZIAŁU GEODEZJI i KARTOGRAFII

STAROSTA OSTRÓDZKI
Wydział Geodezji i Kartografii
w Ostródzie – Oddział w Morągu
W obszarze oznaczonym linią czerwoną dokonano aktualizacji treści mapy zasadniczej. Dokumenty z pomiaru uzupełniającego przyjęto do zasobu powiatowego w dniu 06.07.11 i zaewidencjonowano pod nr 81.T.1206/11
Niniejsza mapa może służyć do celów projektowych. Projektowane obiekty budowlane wymagające pozwolenia na budowę podlegają wytyczeniu i inwentaryzacji powykonawczej przez jednostki uprawnione do wykonywania prac geodezyjnych.
Morąg, dn. 06 LIP. 2011
Z up. STAROSTY
Zofia Dziekan-Sasin
KIEROWNIK ODDZIAŁU GEODEZJI i KARTOGRAFII

Arkusz 2

Nadleśnictwo Dobrocin
obręb Leśnica
gmina: Małdyty
powiat: ostródzki
województwo warmińsko-mazurskie

MAPA SYTUACYJNO-WYSOKOŚCIOWA

opracowanie numeryczne

skala 1:1000

1. Osnowa - układ państwowy "2000"
2. Poziom odniesienia - "Kronsztadt"
3. Mapa aktualna na dzień 27.06.2011r.
4. Nie wyklucza się istnienia w terenie innych, nie wykazanych na niniejszej mapie urządzeń podziemnych, które nie zostały zgłoszone do inwentaryzacji lub o których brak jest informacji w instytucjach branżowych.
5. Granice ewidencyjne pozyskano z PODGIK w Morągu.

Szkic połączenia arkuszy

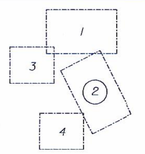

MAPA DO CELÓW PROJEKTOWYCH

Okręgowe Przedsiębiorstwo Geodezyjno-Kartograficzne "OPeGieKa" Sp. z o.o. w Elblągu.

Kierownik roboty
inż. Dariusz Ostałowski
nr uprawnień 19042
KERG 4107-13/2011

Inspektor nadzoru
mgr. inż. Zbigniew Sobolewski
nr uprawnień 2020
Księga robót 0395/9511-038